
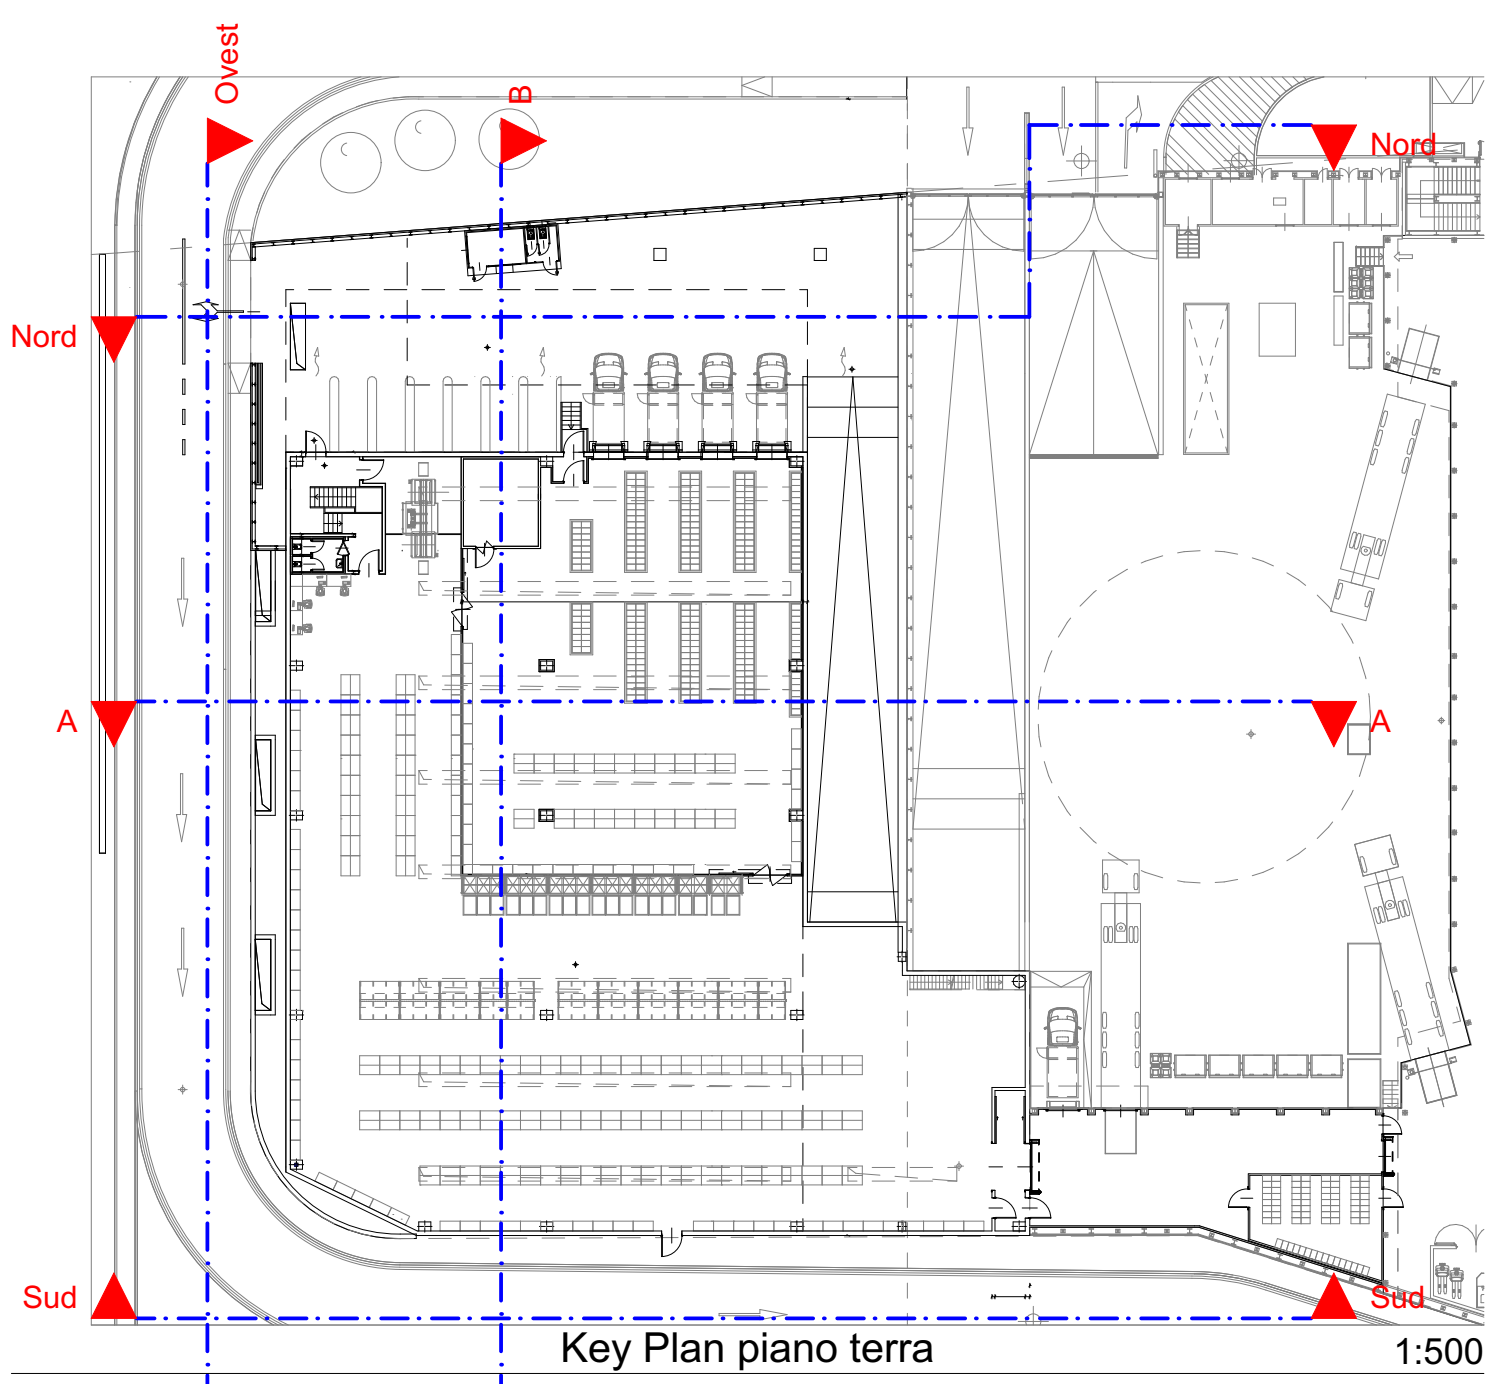
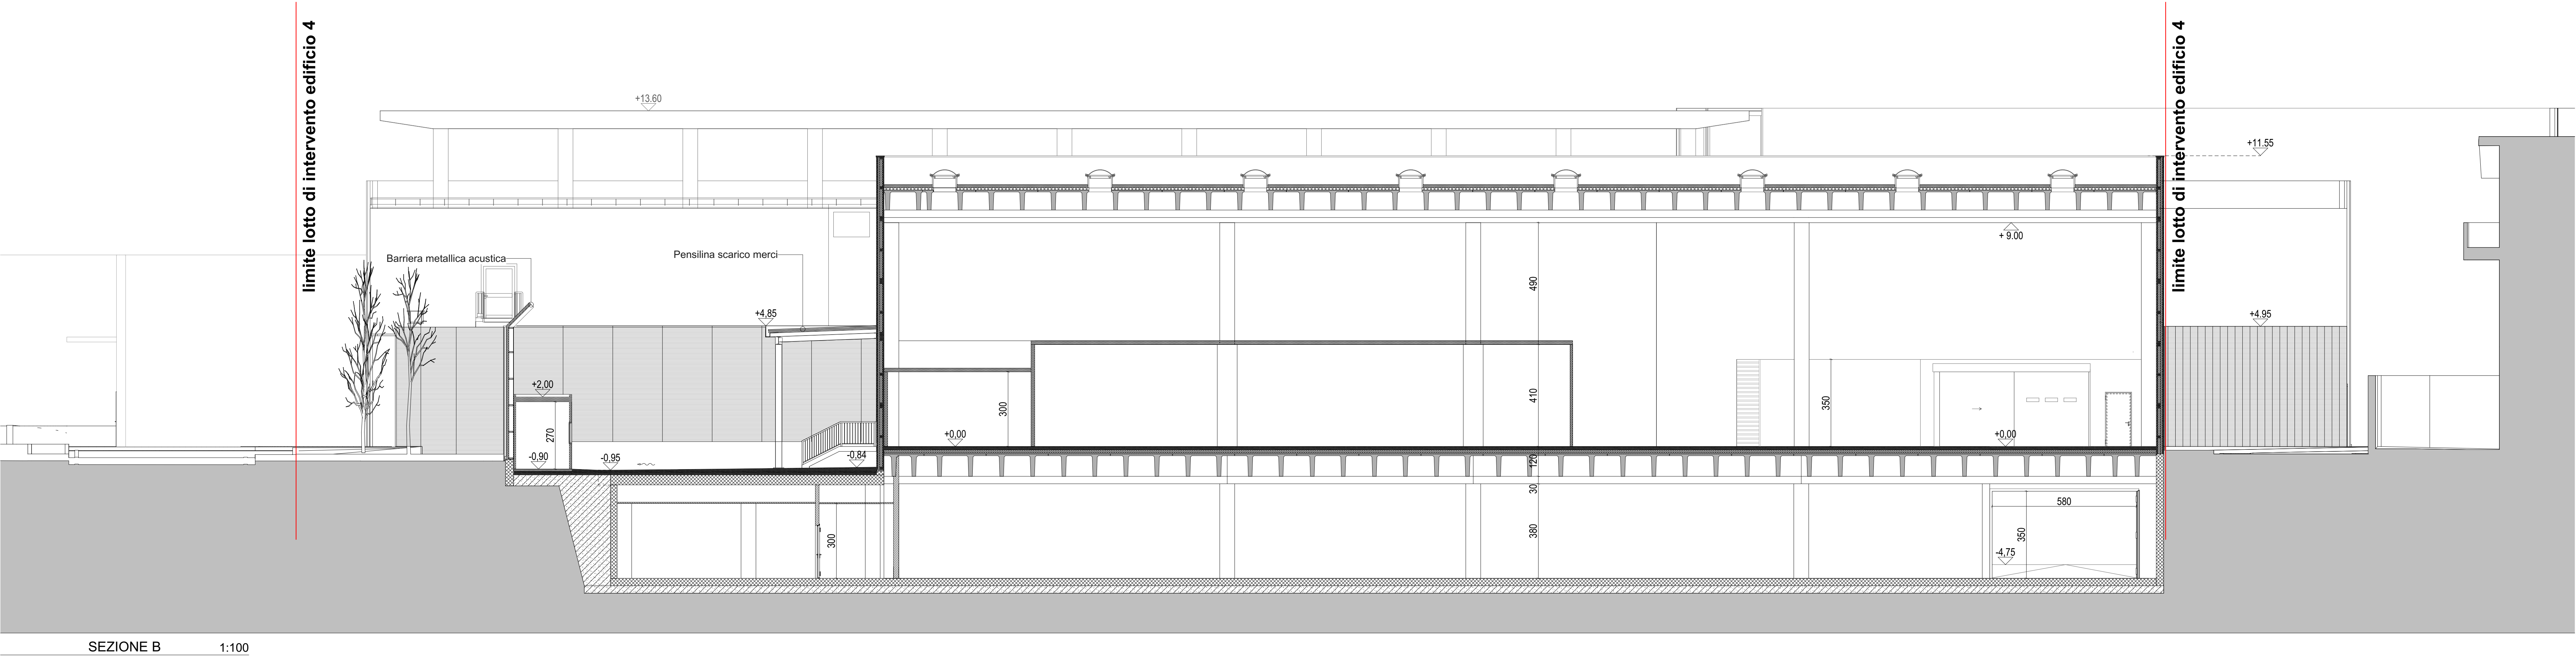


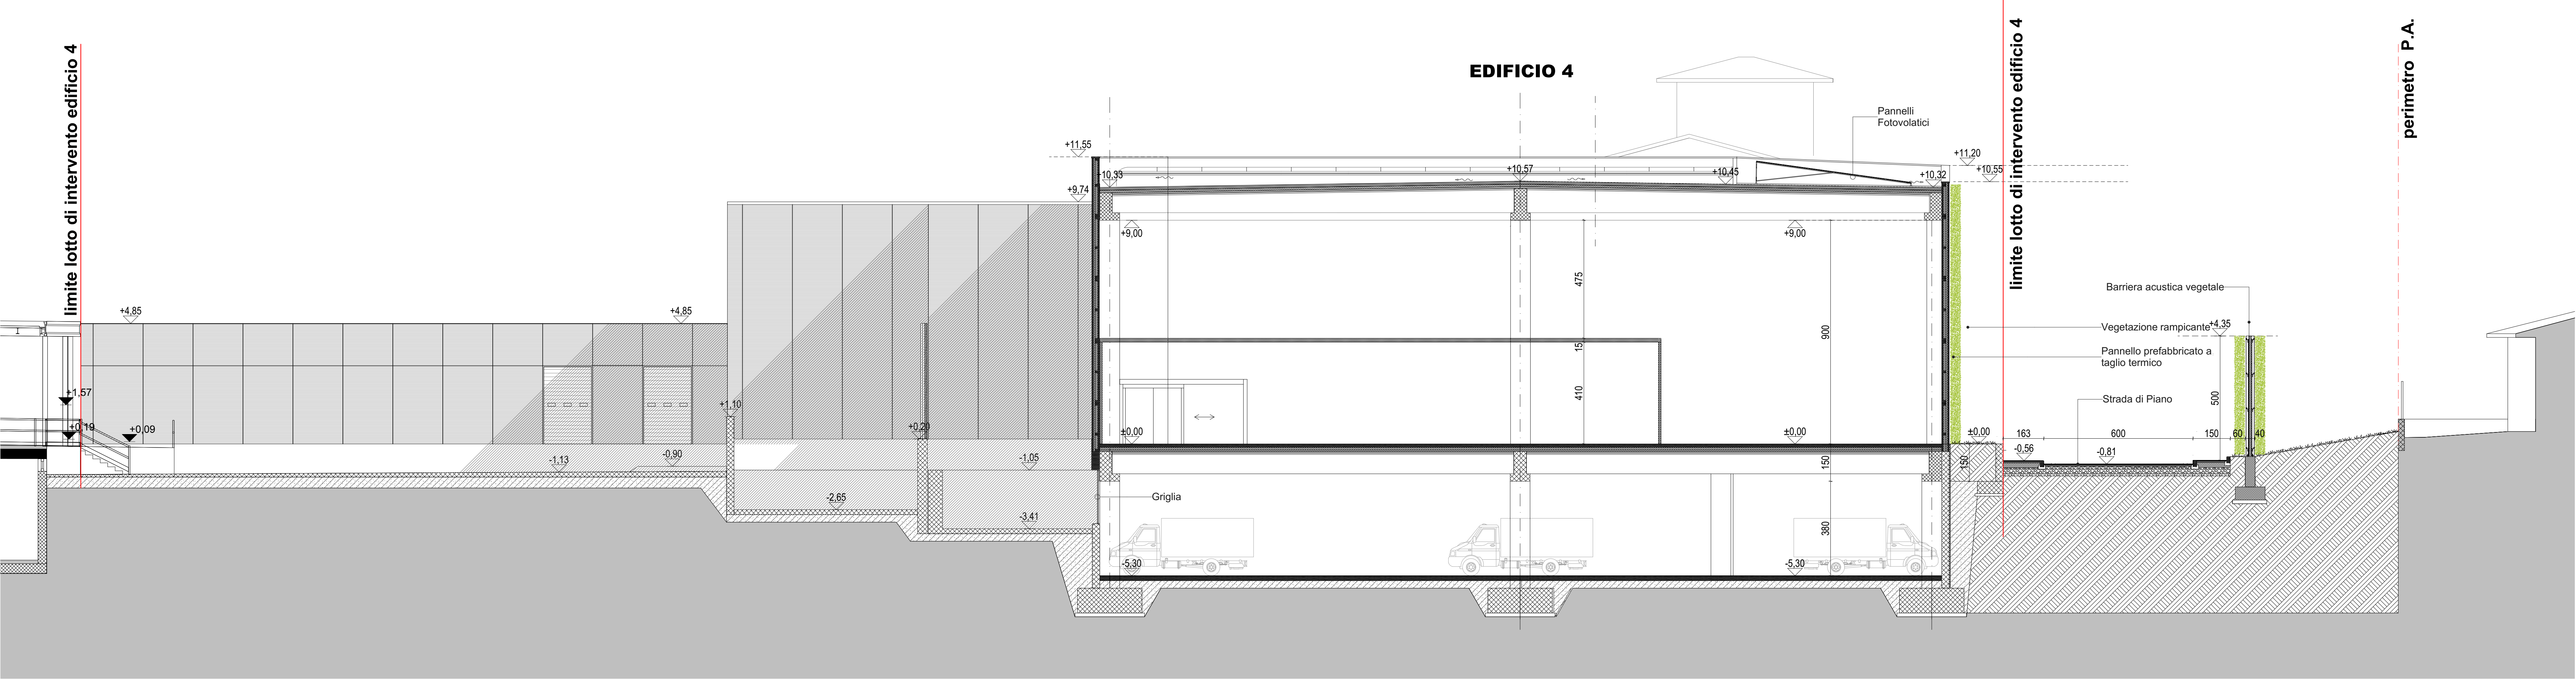

COMUNE DI BRESCIA
Provincia di Brescia

PROGETTO DI TRASFORMAZIONE
AREA EX "IDRA" - VIOLINO
UNITA' DI INTERVENTO D.1A - VIA TRIUPLINA,43
EDIFICIO 4

PROCEDURA DI SPORTELLO UNICO PER LE ATTIVITA' PRODUTTIVE (SUAP) PER
INSEDIAMENTO DI MAGAZZINO LOGISTICO PER ATTIVITA' DI E-COMMERCE
ai sensi dell'art.8 del D.P.R. 160/2010 e dell'art. 97 della L.R. 12/2005

N. AGG.	DATA	REDATTO	APPROVATO	VERIFICATO	RAZIONE DELL'EMISSIONE
00	23/10/2021	C.M.	E.Z.	N.C.	Prima emissione
PROMOTORE E ATTUATORE DELL'INTERVENTO					
ESSELUNGA S.p.a. via Vittor Pisani, 20 20124 Milano					
PROGETTAZIONE E COORDINAMENTO					
AEGIS S.r.l. Cantarelli & Partners via Rodi, 61 25124 Brescia					
CONSULENTE ASPETTI GEOLOGICI					
STUDIO CONTI ASSOCIATI via Benamati, 61 25030 Tossolano Maderno(Bs)					
CONSULENTE IMPIANTO ELETTRICO					
STUDIO ARCHITETTO VINCENZO CURTI via Carducci, 37 20153 Milano					
CONSULENTE AGUSTO					
STUDIO TREBESCHI via del Castello, 1 20122 Brescia					
CONSULENTE AGRONOMO					
DOTT. AGRONOMO GIANPIETRO BARA via B. Baratti, 7 25038 Lodetto di Rovato (Bs)					
ELABORATO					
Sezioni A e B					
SCALA: 1:100, 1:500					
LAVORO	TIPOLOGIA	PROGETTO	SETTORE	DOCUMENTO	AGGIORNAMENTO
1130	ED4	PC0	A	009	00
1° EMISSIONE NOVEMBRE 2021 SUAP					