



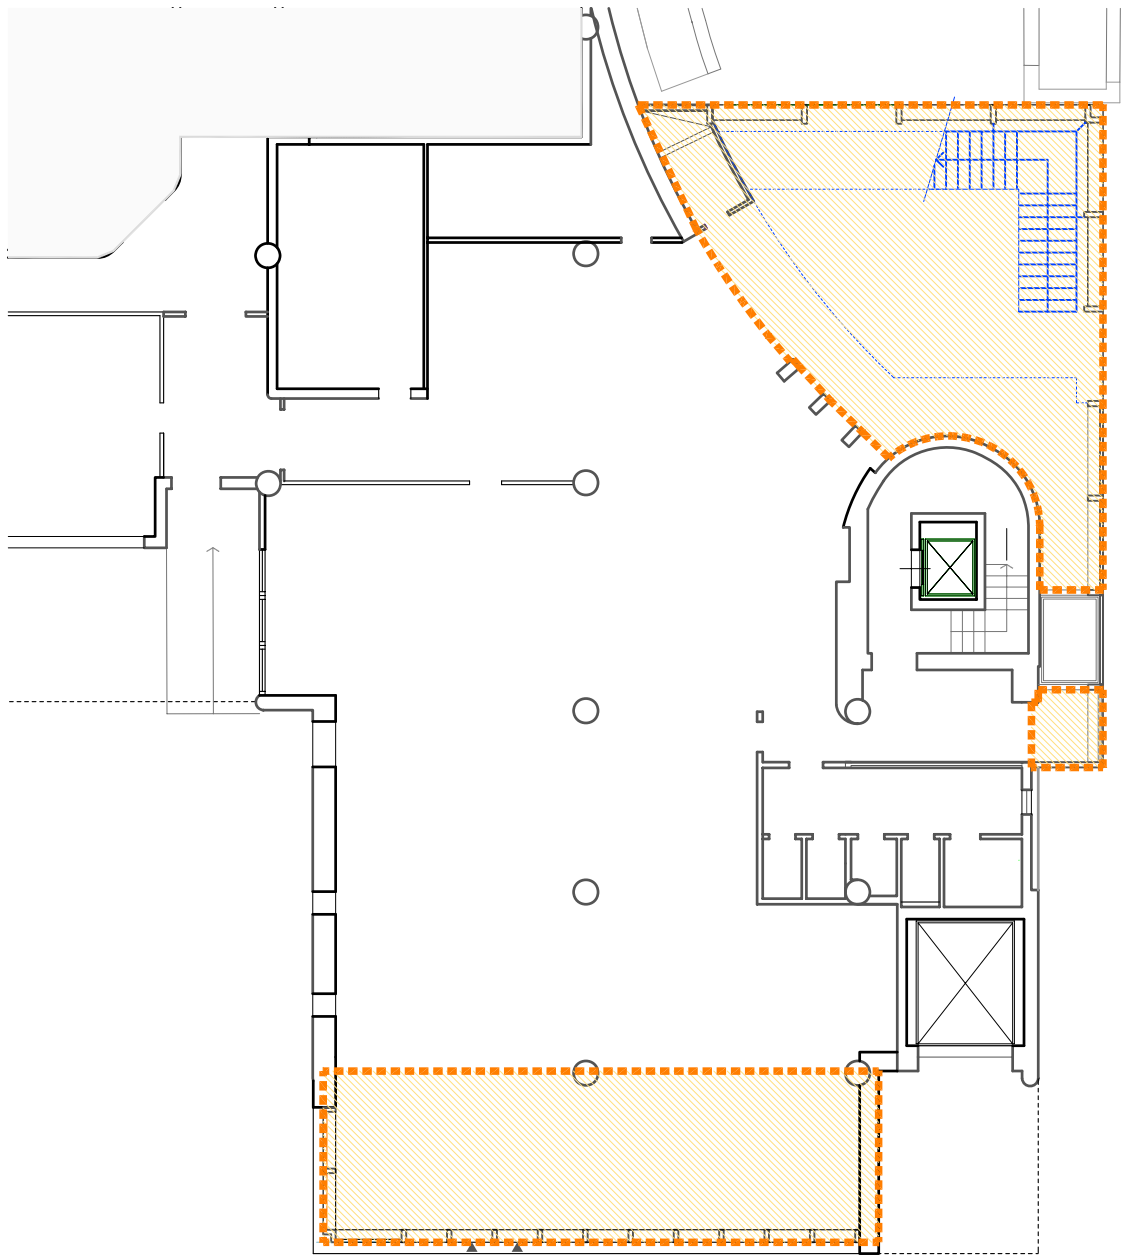


Pianta Piano **terra**
scala 1:200

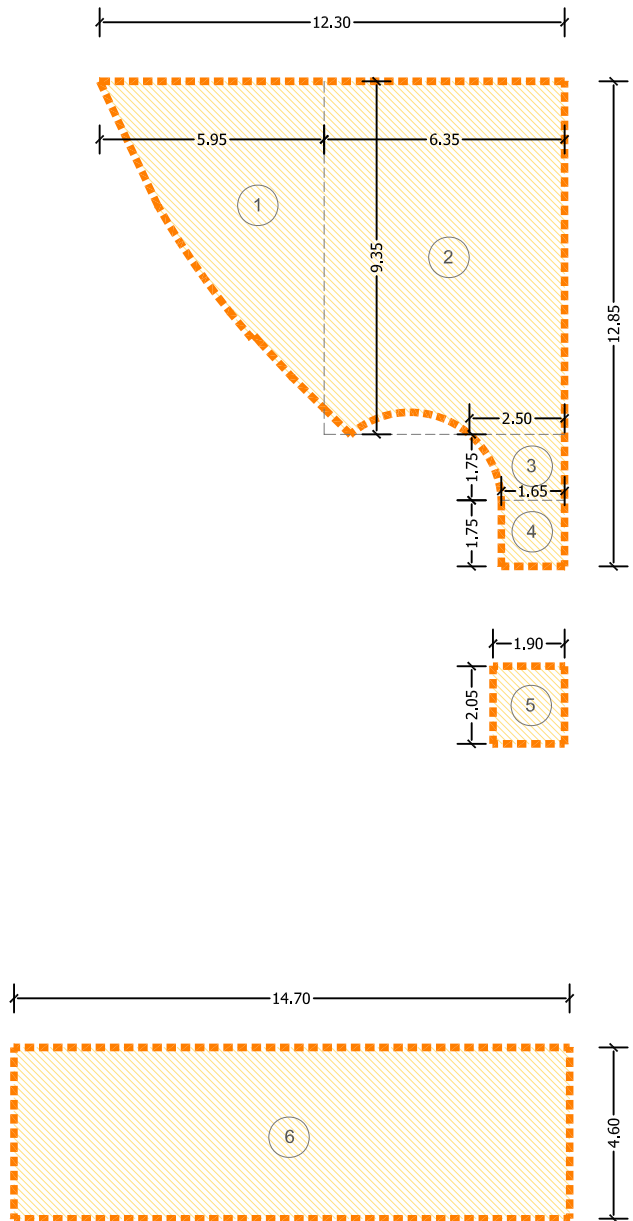

1	$(9.35 \times 5.95)/2$	=	mq	27.81
2	9.35×6.35	=	mq	59.37
3	$((1.65+2.50) \times 1.75)/2$	=	mq	3.63
4	1.75×1.65	=	mq	2.88
5	2.05×1.90	=	mq	3.89

mq 97.58

mq 98.00

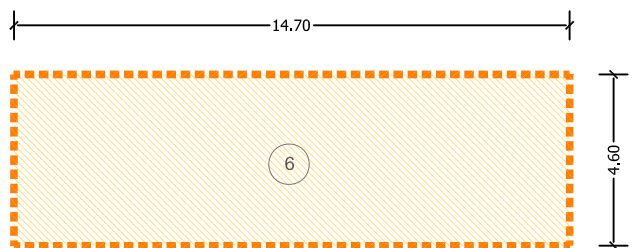


6	14.70×4.60	=	mq	67.72
---	---------------------	---	----	-------


mq 68.00

TOTALE PIANO TERRA

mq 166.00

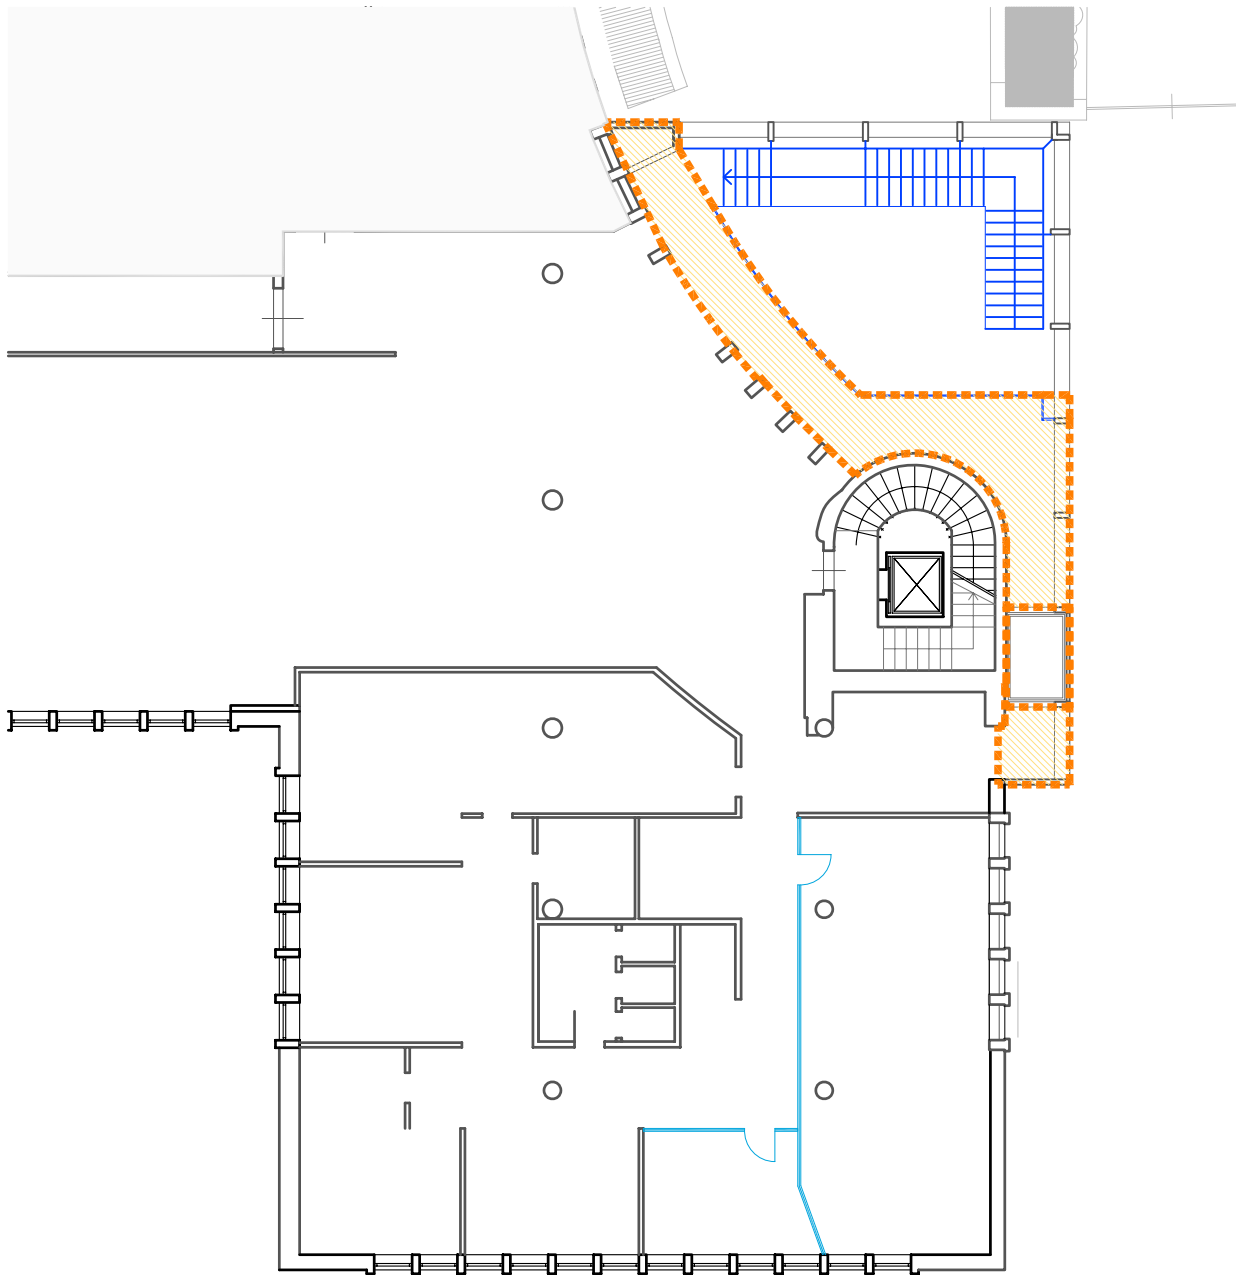

Pianta Piano **Primo**
scala 1:200

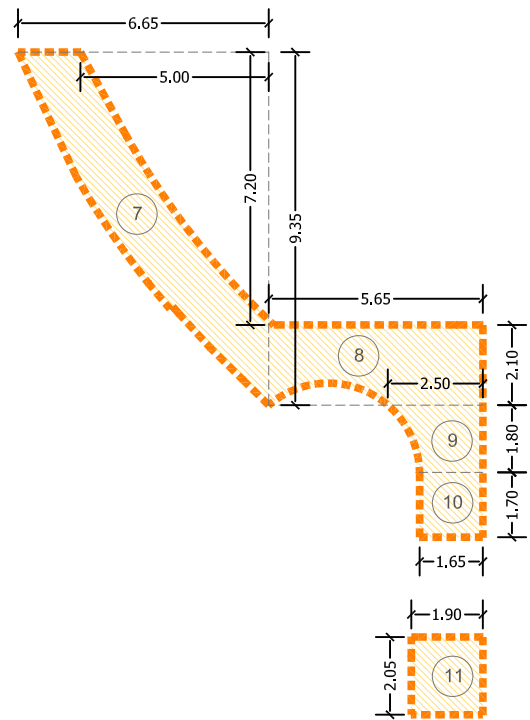

7	$(6.65 \times 9.35)/2 - (5.00 \times 7.20)/2$	=	mq	15.00
8	5.65×2.10	=	mq	11.86
9	$((1.65+2.50) \times 1.80)/2$	=	mq	3.73
10	1.70×1.65	=	mq	2.80
11	2.05×1.90	=	mq	3.89

mq 37.28

mq 38.00

TOTALE PIANO PRIMO

TOTALE AMPLIAMENTO

mq 204.00

CIGOGNETTI
PICCARDI
VITALE
STUDIO
ASSOCIATO

arch. giovanni cigognetti
arch. michele piccardi
ing. clara vitale
studio associato
di architettura e urbanistica
località san polo - lonato (bs)
tel./fax 030 - 9913807
studio@cipivi.it

DOTT. MICHELE PICCARDI
ARCHITETTO
M. 1085
ALDO ARCHITETTI DI BRESCIA

Comune di **BRESCIA**
via Solferino, 22

Proprietà:
Editoriale Bresciana S.p.a.

S.U.A.P. : Riorganizzazione uffici editoriali con ampliamento volumetrico

PROGETTO
Calcolo slp

1:200

Tavola

12

Rif. 480.12.03.14

marzo 2014