



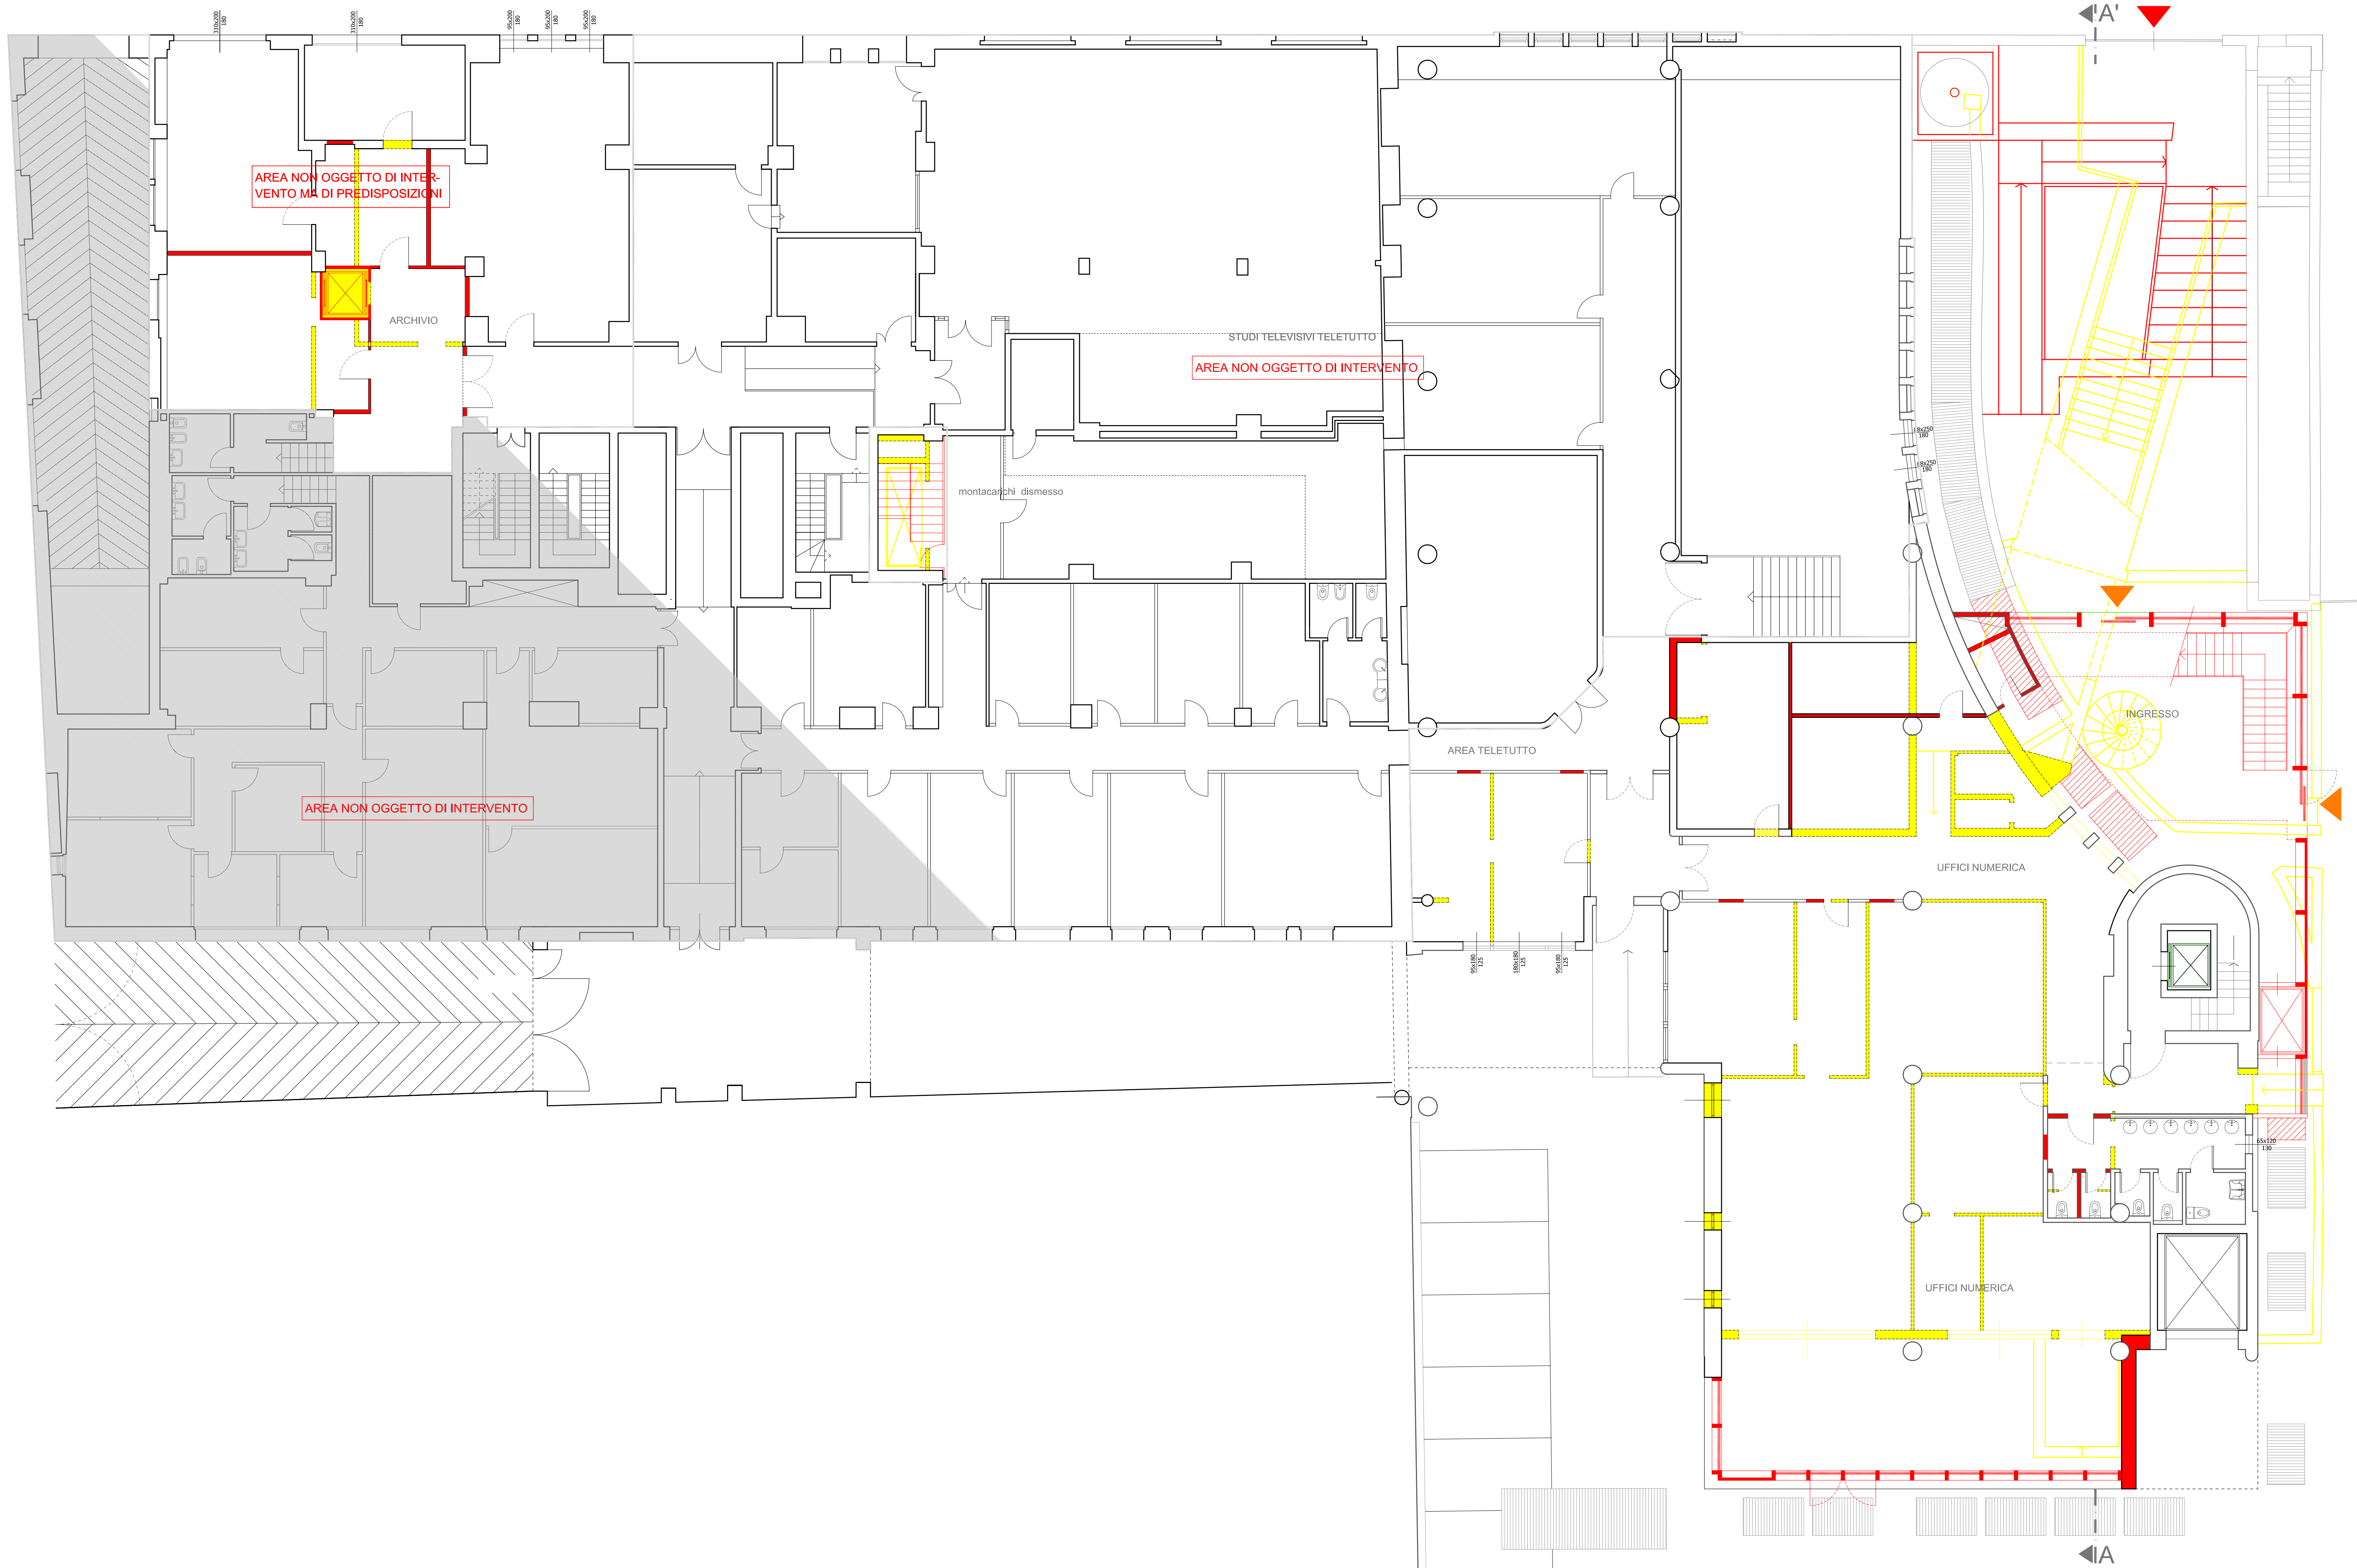

- UFFICI REALIZZATI CON PARETI MOBILI D'ARREDO

DOTT. MICHELE PICCARDI
ARCHITETTO
N. 1085
ALSO ARCHITETTI DI BRESCIA

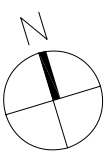

Pianta Piano Terra
scala 1:100

OGGIORNETTI
PICCARDI
VITALE
STUDIO
ASSOCIATO

arch. giovanni oggiornetti
arch. michele piccardi
ing. chiara vitale
studio associato
di architettura e urbanistica
località san polo - lonato (bs)
tel./fax 030 - 9913907
studio@ogciv.it

Comune di BRESCIA
via Solferino, 22

Proprietà:
Editoriale Bresciana S.p.a.

S.U.A.P. : Riorganizzazione uffici editoriali con ampliamento volumetrico

CONFRONTO

Pianta piano terra

Tavola

16

Rif. 480.16.03.14

marzo 2014

Tutti i diritti di riproduzione e ristampa sono riservati