



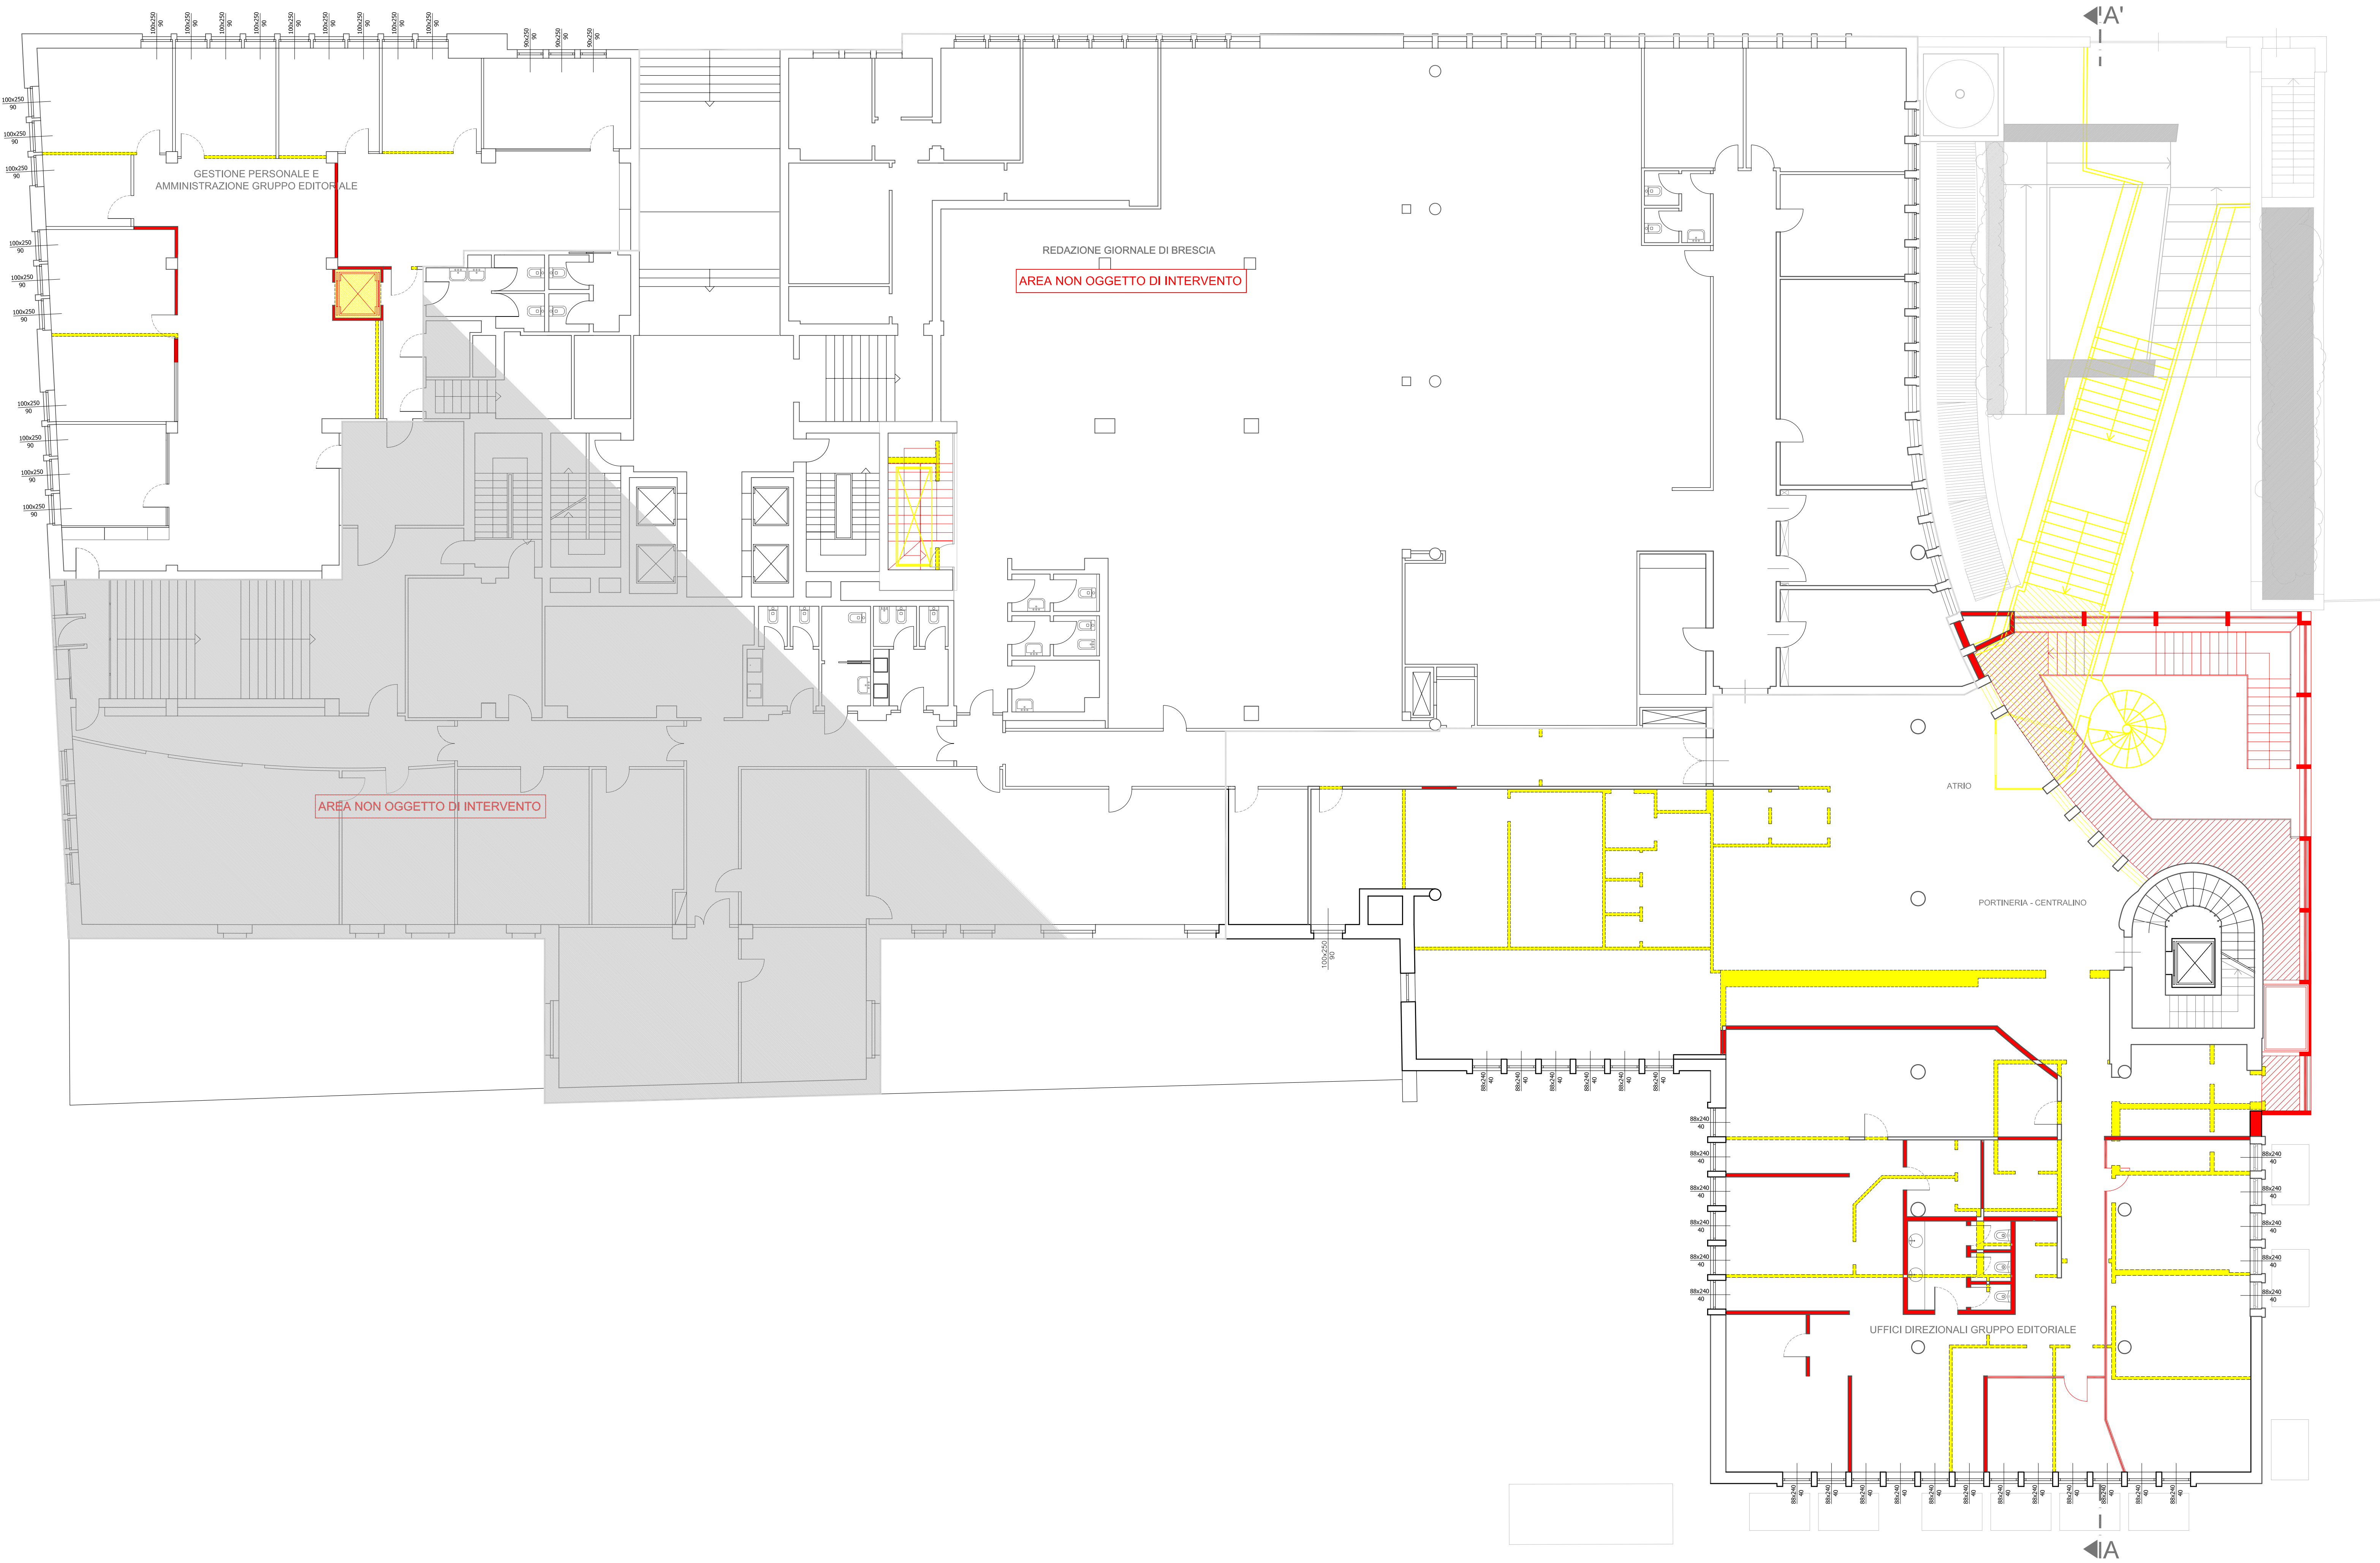

- UFFICI REALIZZATI CON PARETI MOBILI D'ARREDO

DOTT. MICHELE PICCARDI
ARCHITETTO
M. 1085
ALSO ARCHITETTI DI BRESCIA

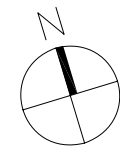

OGGIORNETTI
PIRELLA
VITALE
STUDIO
ASSOCIATO

Comune di BRESCIA
via Solferino, 22

Proprietà:
Editoriale Bresciana S.p.A.

S.U.A.P. : Riorganizzazione uffici editoriali con ampliamento volumetrico

Tavola PROGETTO

Pianta piano primo

Tavola

17

Rif. 480.17.03.14

marzo 2014

Pianta Piano Primo
scala 1:100

Tutti i diritti di riproduzione e ristampa sono riservati