



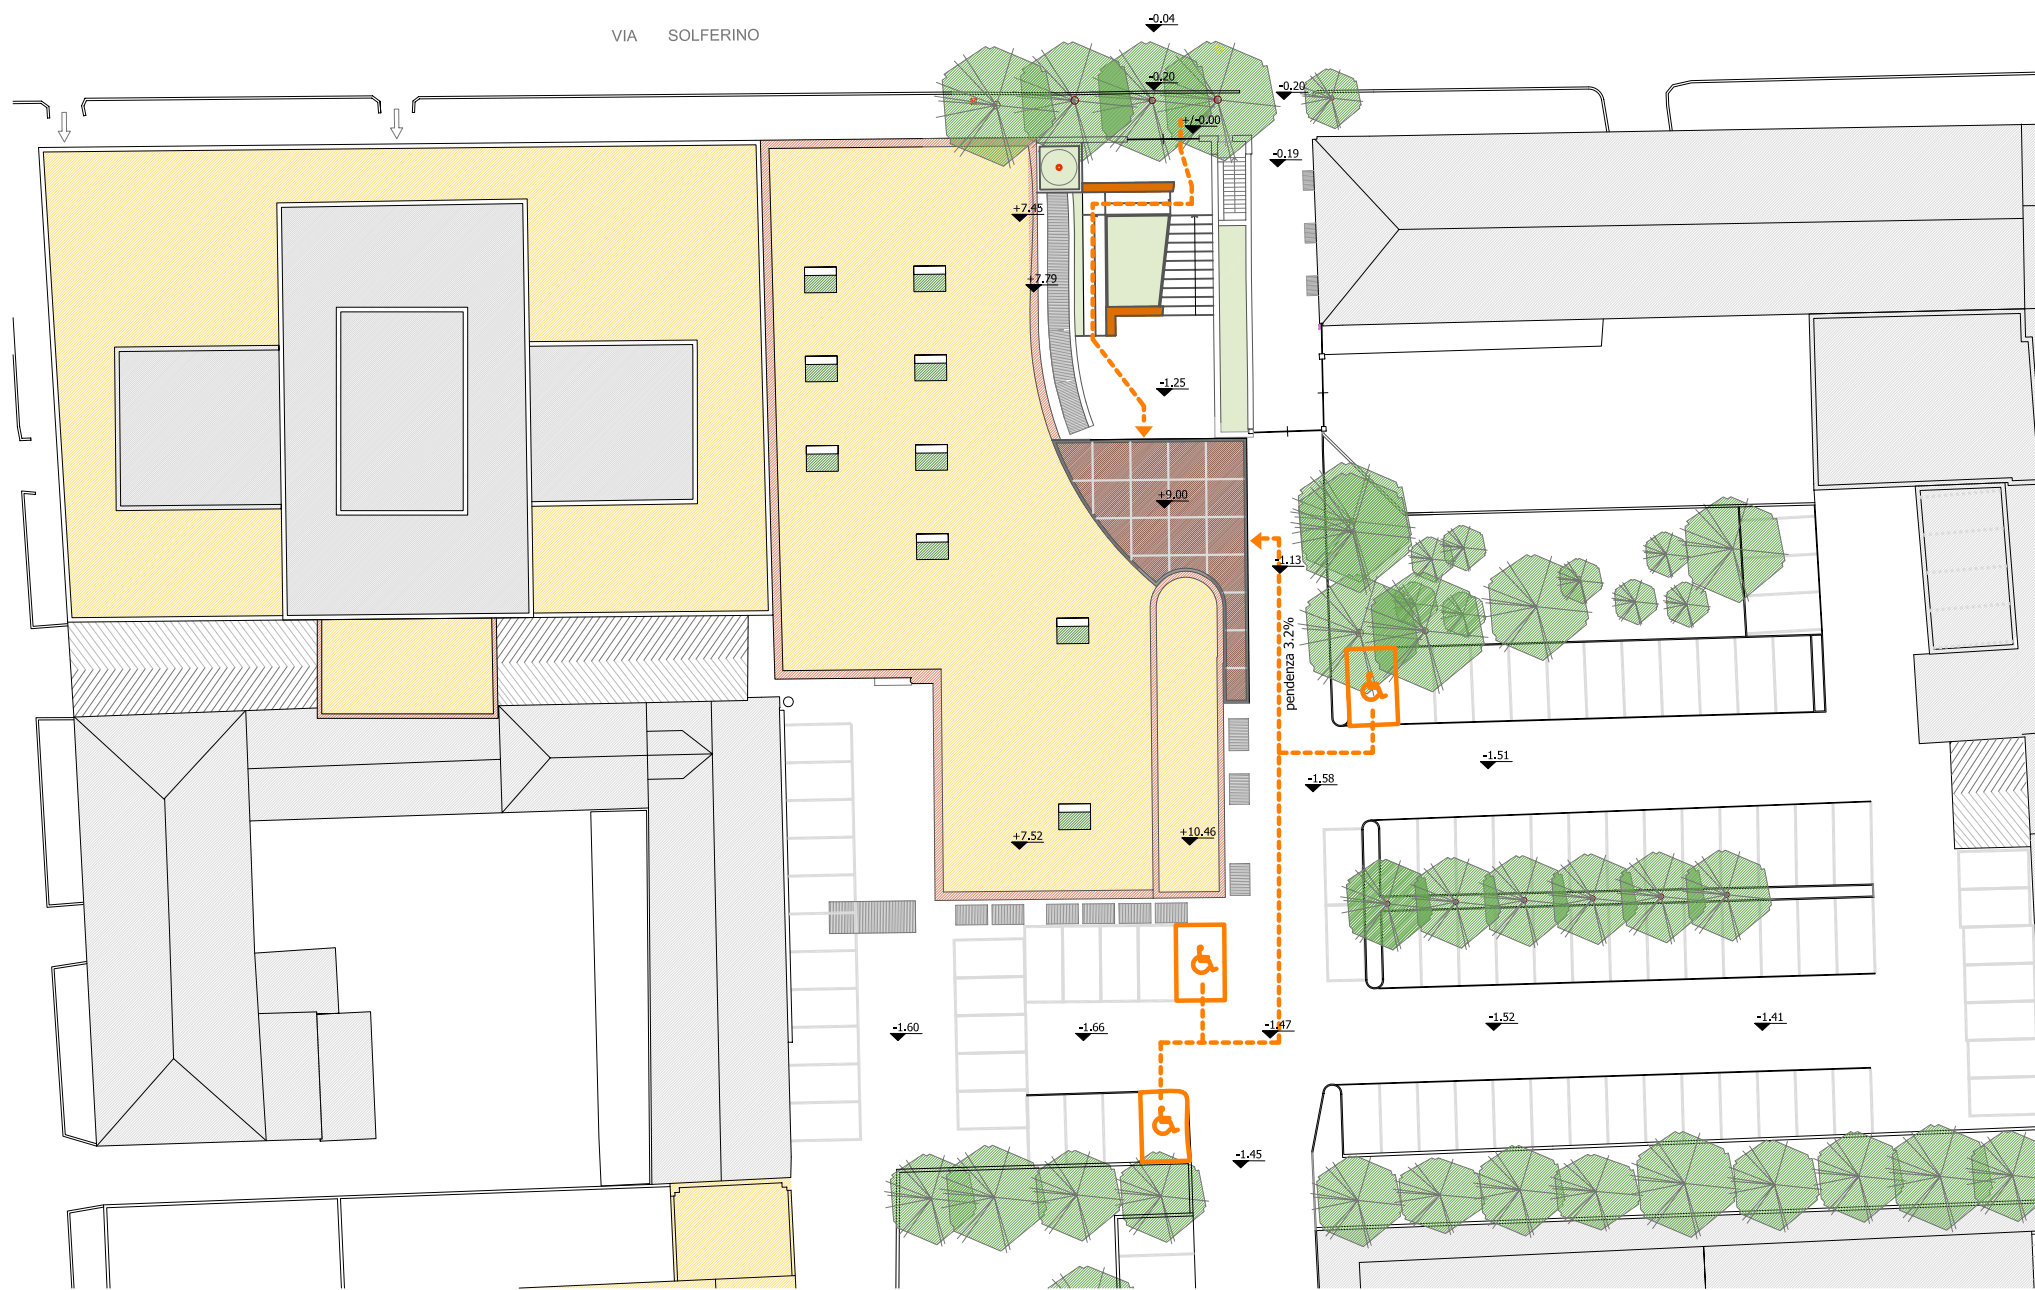


Planimetria
scala 1:500

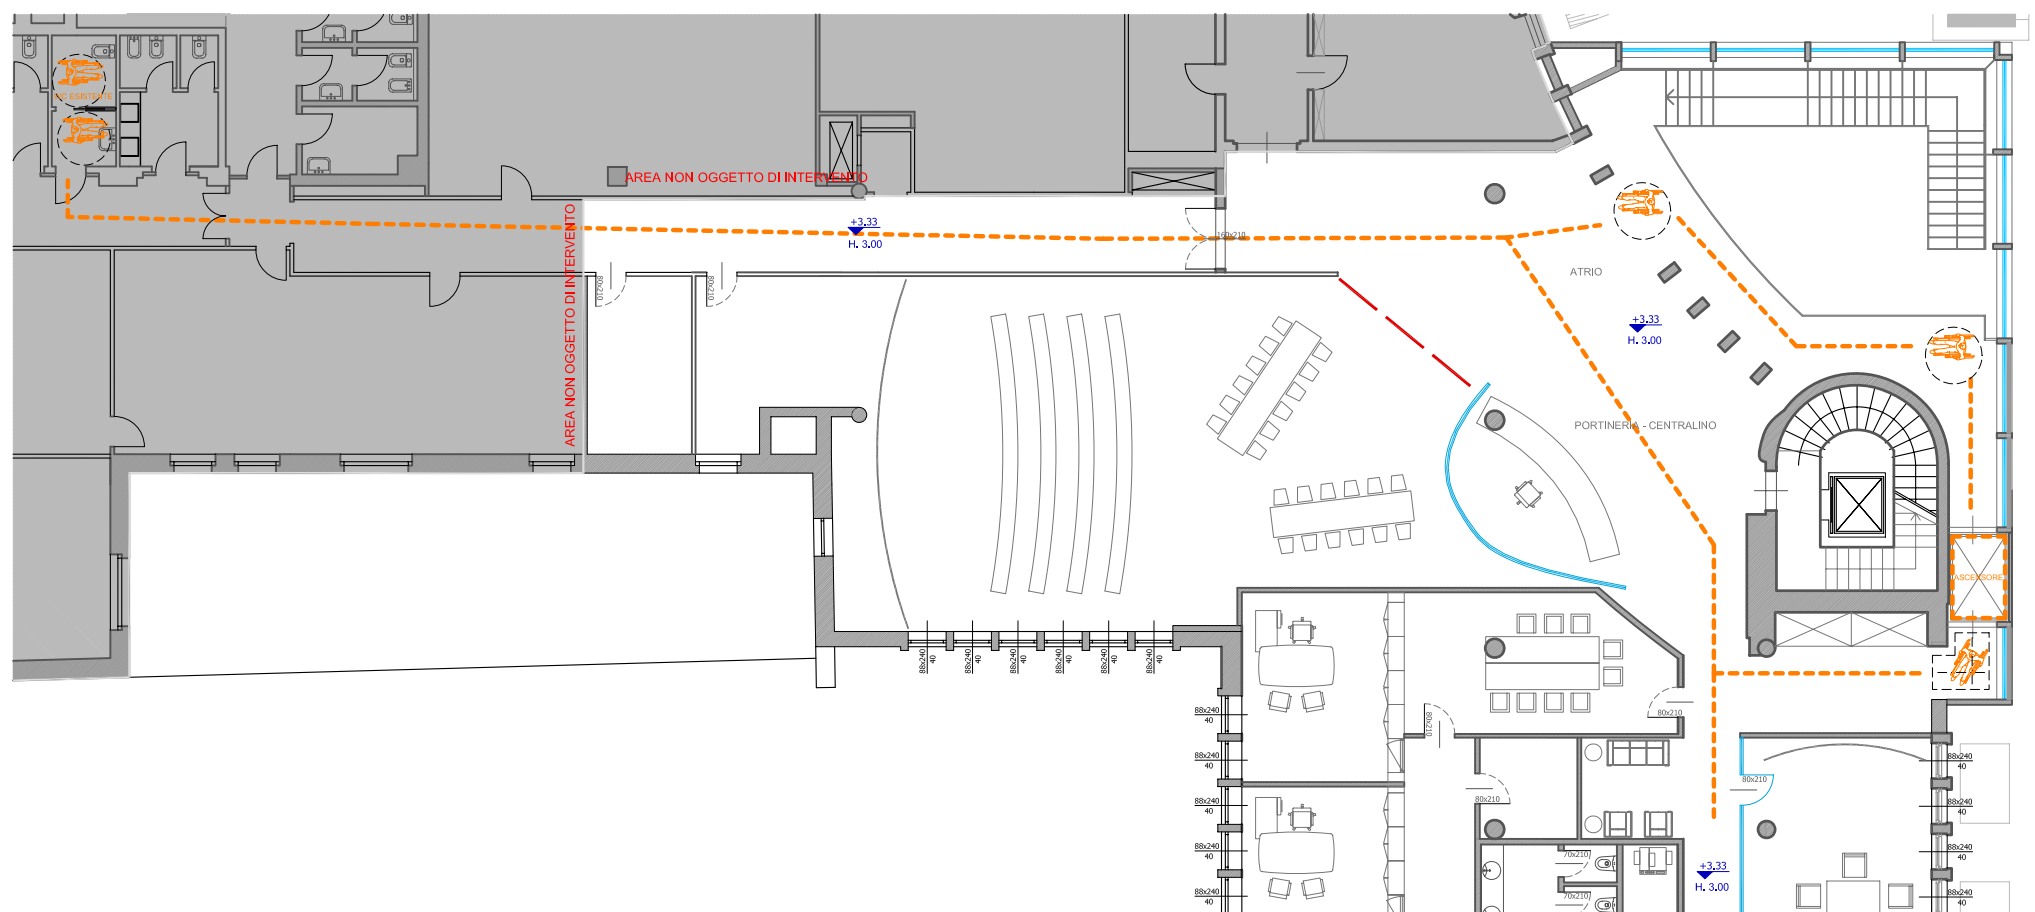

Pianta piano primo
scala 1:200


LEGENDA

- Percorsi disabili
▲ Ingresso disabili

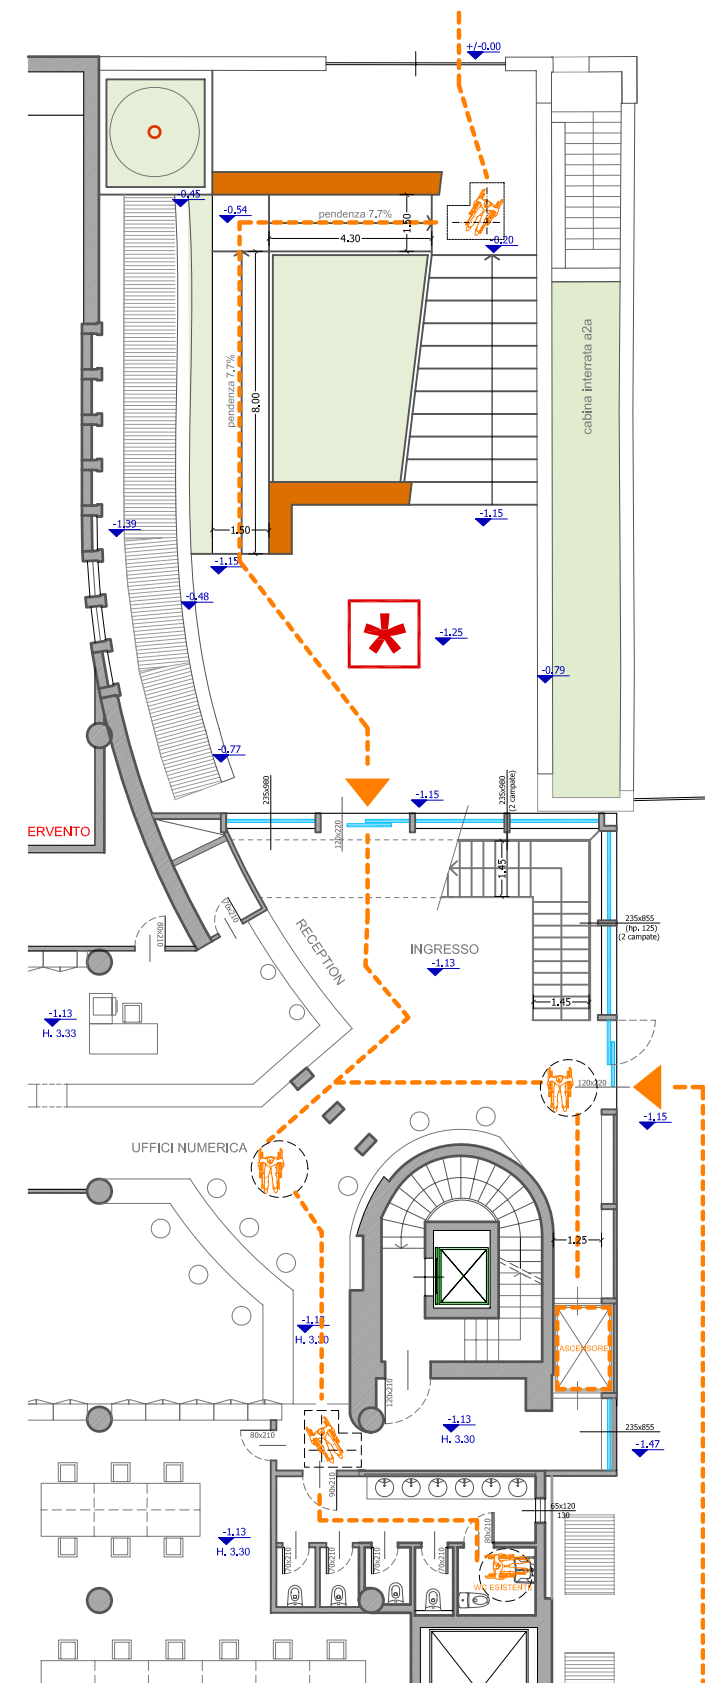

pianta piano terra
scala 1:200

DOTT. MICHELE PICCARDI
ARCHITETTO
M. 085
ALBO ARCHITETTI DI BRESCIA

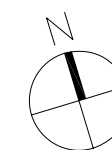

CIGOGNETTI
PICCARDI
VITALE
STUDIO
ASSOCIATO

arch. giovanni cigognetti
arch. michele piccardi
ing. clara vitale

studio associato
di architettura e urbanistica

località san polo - lonato (bs)
tel./fax 030 - 9913807
studio@cipivi.it

Comune di **BRESCIA**
via Solferino, 22

Proprietà:
Editoriale Bresciana S.p.a.

S.U.A.P. : Riorganizzazione uffici editoriali con ampliamento volumetrico

PROGETTO
Accessibilità disabili

Tavola

14

Rif. 480.14.03.14

marzo 2014