


Via Saffi

Via Solferino

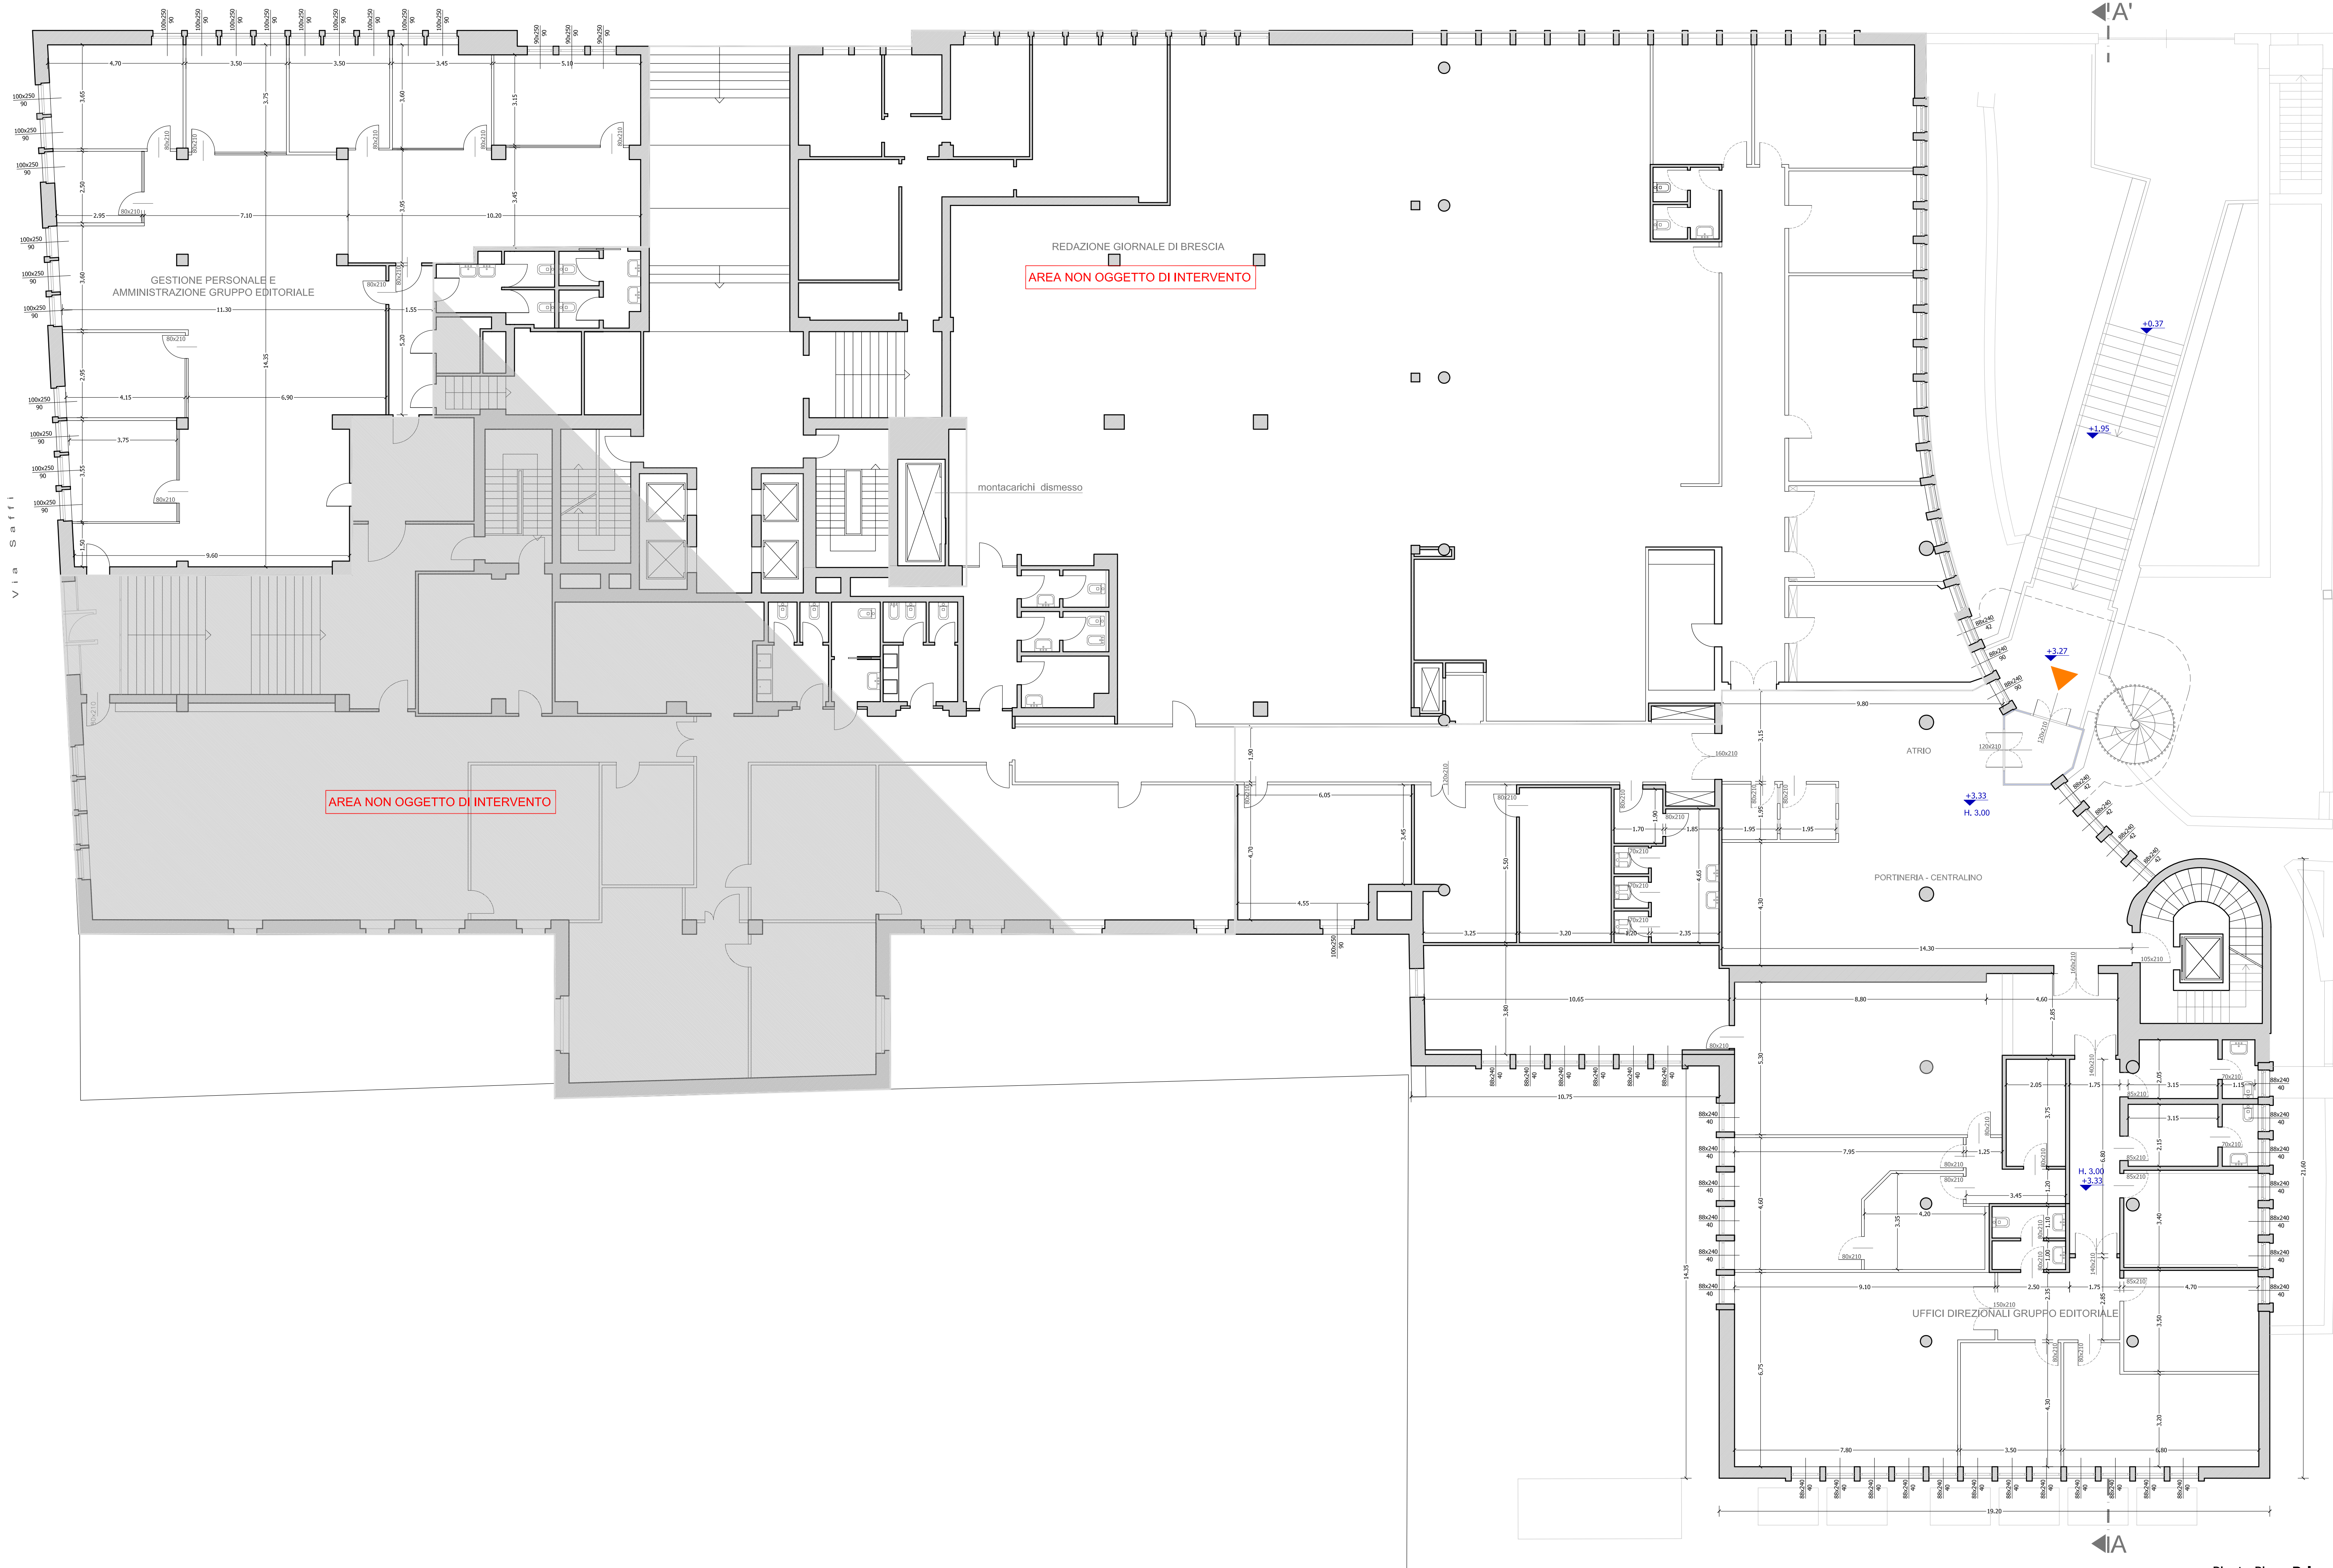

Pianta Piano Primo
scala 1:100

DTT. MICHELE PICCARDI
ARCHITETTO
M. 085
ALBO ARCHITETTI DI BRESCIA

OGGIORNETTI
PICCARDI
VITALE
STUDIO
ASSOCIATO

arch. giovani oggiornetti
arch. michele piccardi
ing. clara vitale
studio associato
di architettura e urbanistica

località san polo, lonato (bs)
tel./fax 030 - 9913807
studio@picpav.it

Comune di BRESCIA
via Solferino, 22

Proprietà:
Editoriale Bresclana S.p.a.

S.U.A.P. : Ritorganizzazione uffici editoriali con ampliamento volumetrico

STATO DI FATTO

Pianta piano primo

Tavola

5

Rif. 480.05.03.14

marzo 2014

Tutti i diritti di riproduzione e rielaborazione sono riservati.