

PROCEDURA DI SPORTELLO UNICO PER LE ATTIVITA' PRODUTTIVE (SUAP) PER
INSEDIAMENTO DI MAGAZZINO LOGISTICO PER ATTIVITA' DI E-COMMERCE
VERIFICA DI ASSOGETTABILITÀ A VAS DI SUAP

Simulazioni tridimensionali e confronto

Progetto di trasformazione Ex Idra-Violino - Unità di Intervento D.1a | RAPPORTO PRELIMINARE



Simulazione fotografica - vista aerea Nord-Est
Alternativa 0: residenza

Progetto di trasformazione Ex Idra-Violino - Unità di Intervento D.1a | RAPPORTO PRELIMINARE



Simulazione fotografica - vista aerea Nord-Est
Alternativa 1: e-commerce

Progetto di trasformazione Ex Idra-Violino - Unità di Intervento D.1a | RAPPORTO PRELIMINARE



Simulazione fotografica - vista aerea Sud-Ovest
Alternativa 0: residenza

Progetto di trasformazione Ex Idra-Violino - Unità di Intervento D.1a | RAPPORTO PRELIMINARE




Simulazione fotografica - vista aerea Sud-Ovest
Alternativa 1: e-commerce






Progetto di trasformazione Ex Idra-Violino - Unità di Intervento D.1a | RAPPORTO PRELIMINARE

PROSPETTO NORD PROGETTO

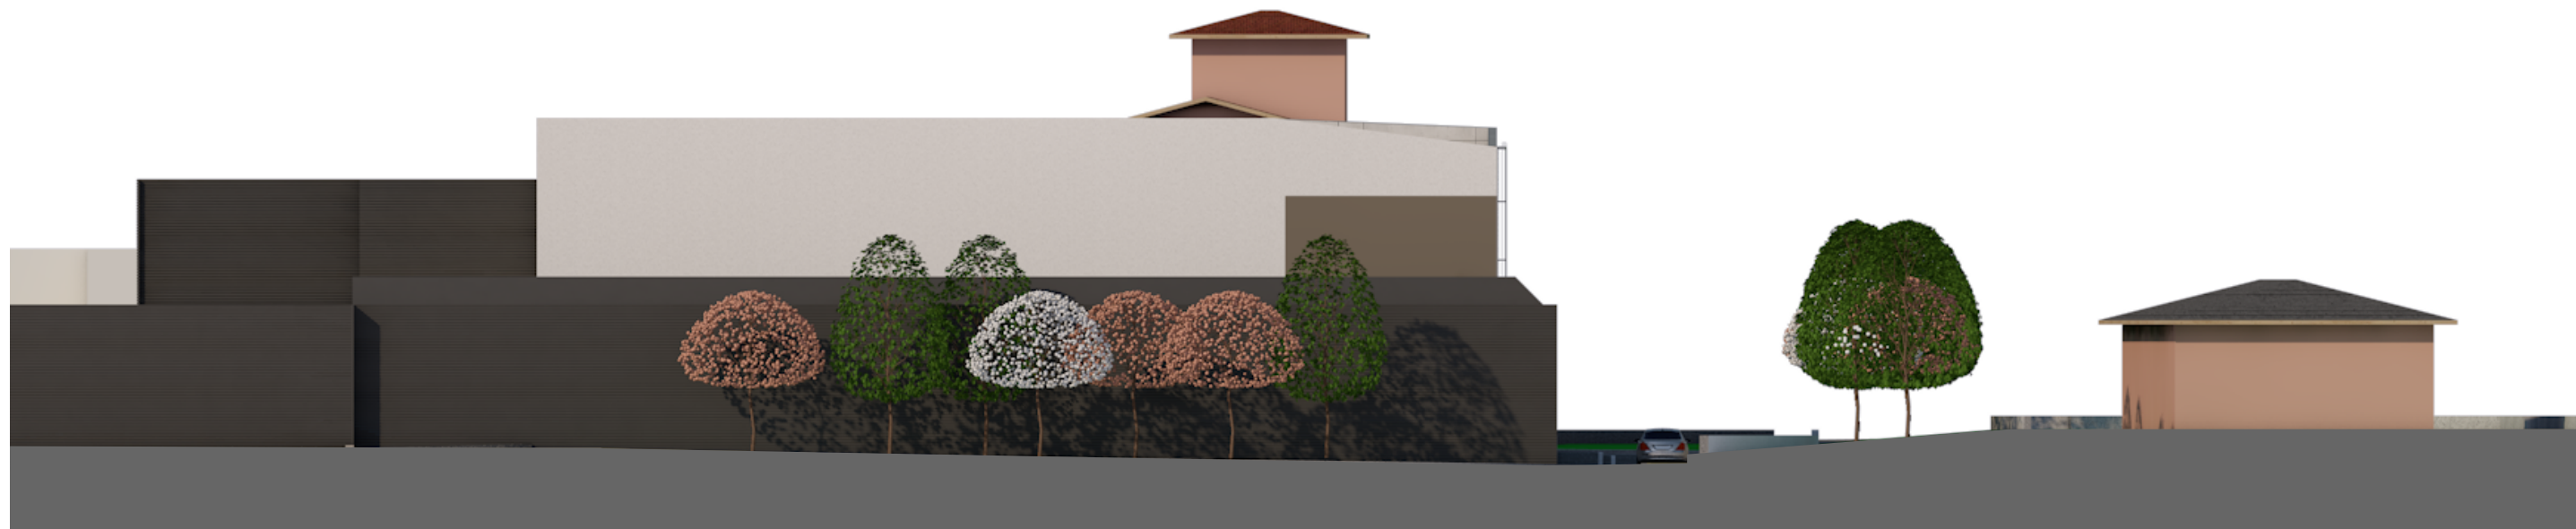


PROSPETTO NORD SOVRAPPOSIZIONE

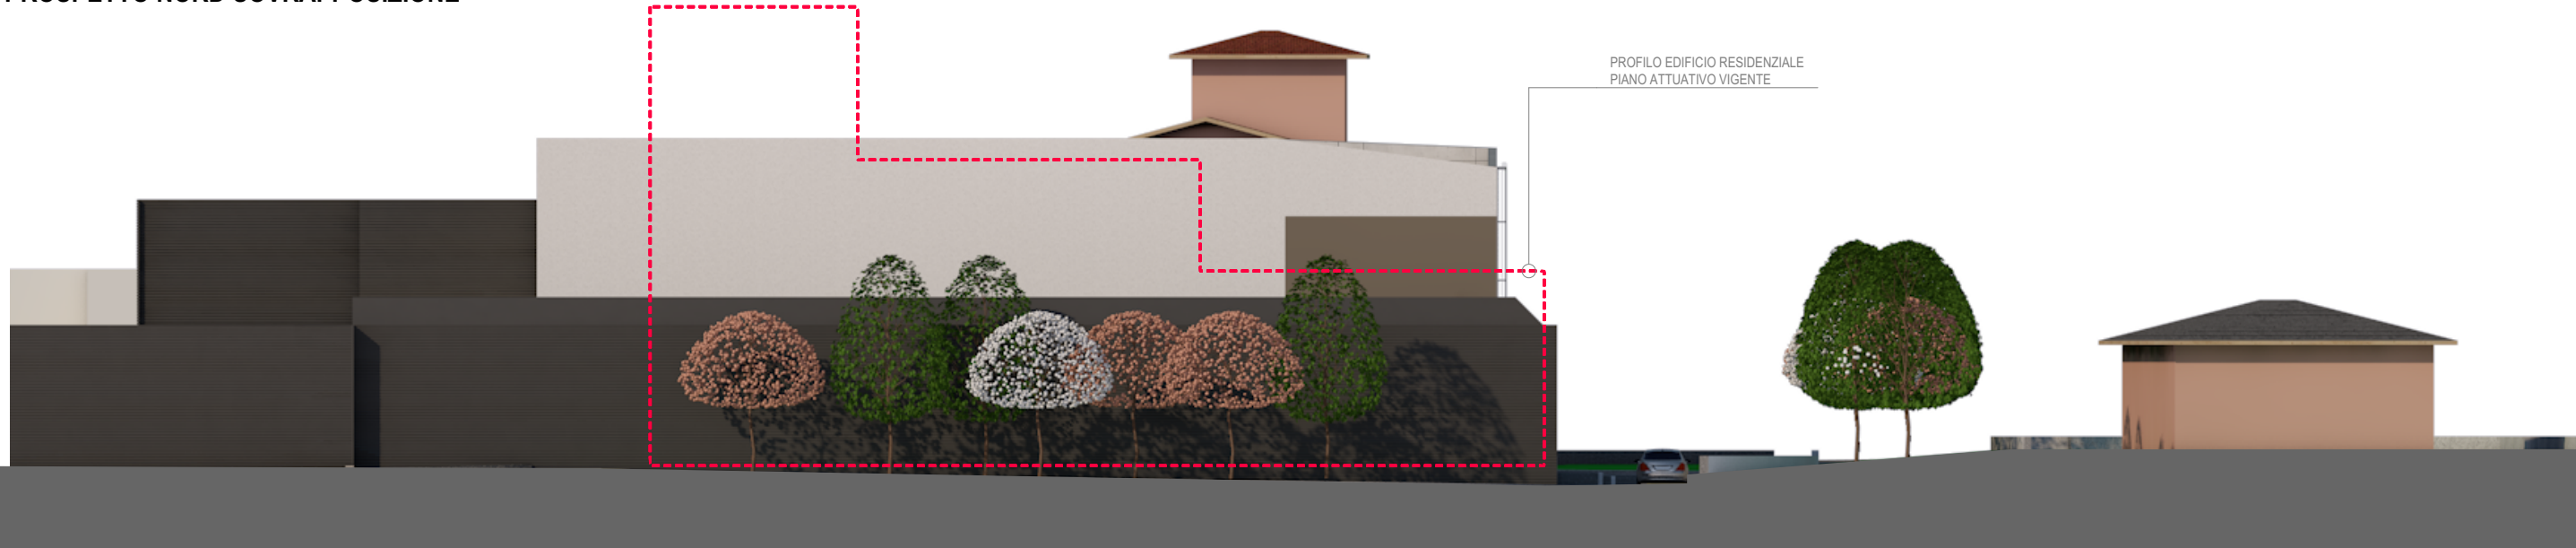


Progetto di trasformazione Ex Idra-Violino - Unità di Intervento D.1a | RAPPORTO PRELIMINARE

PROSPETTO OVEST PROGETTO

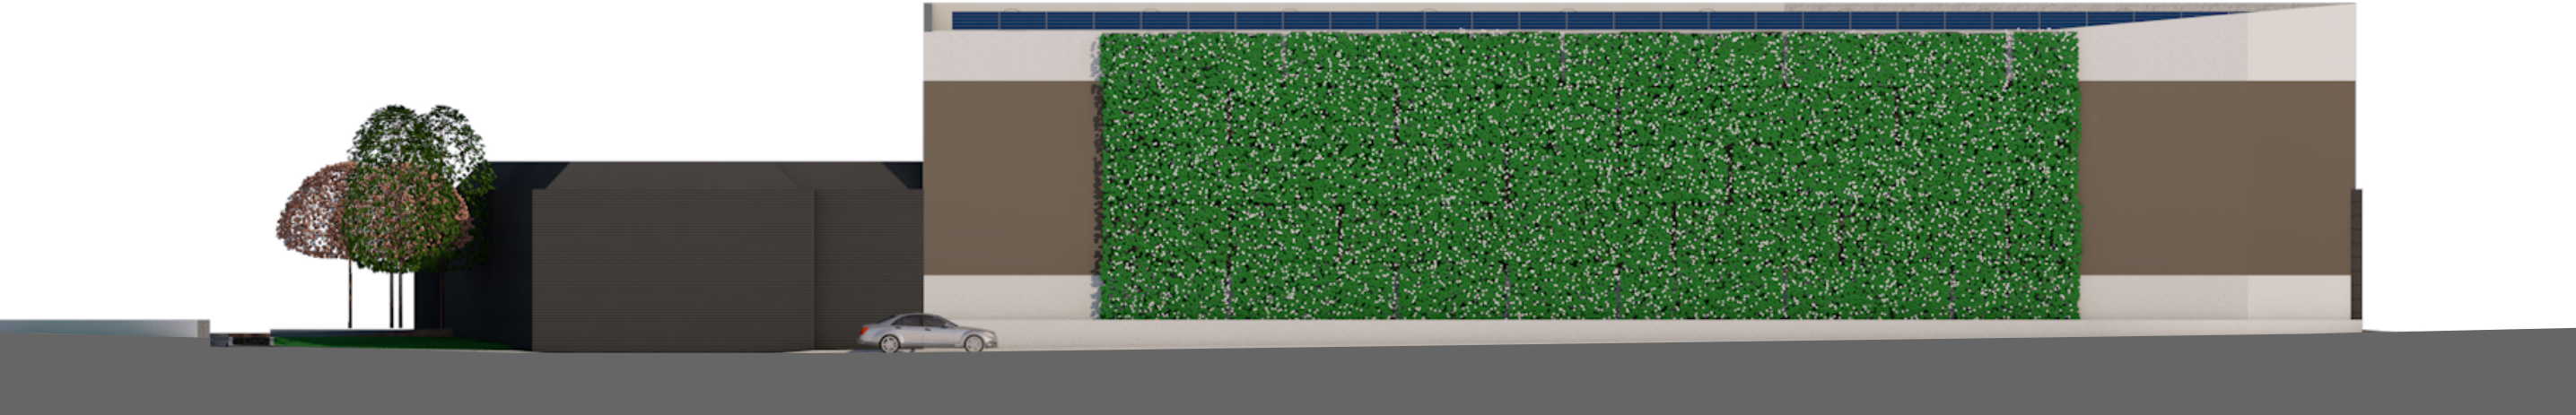


PROSPETTO OVEST SOVRAPPOSIZIONE

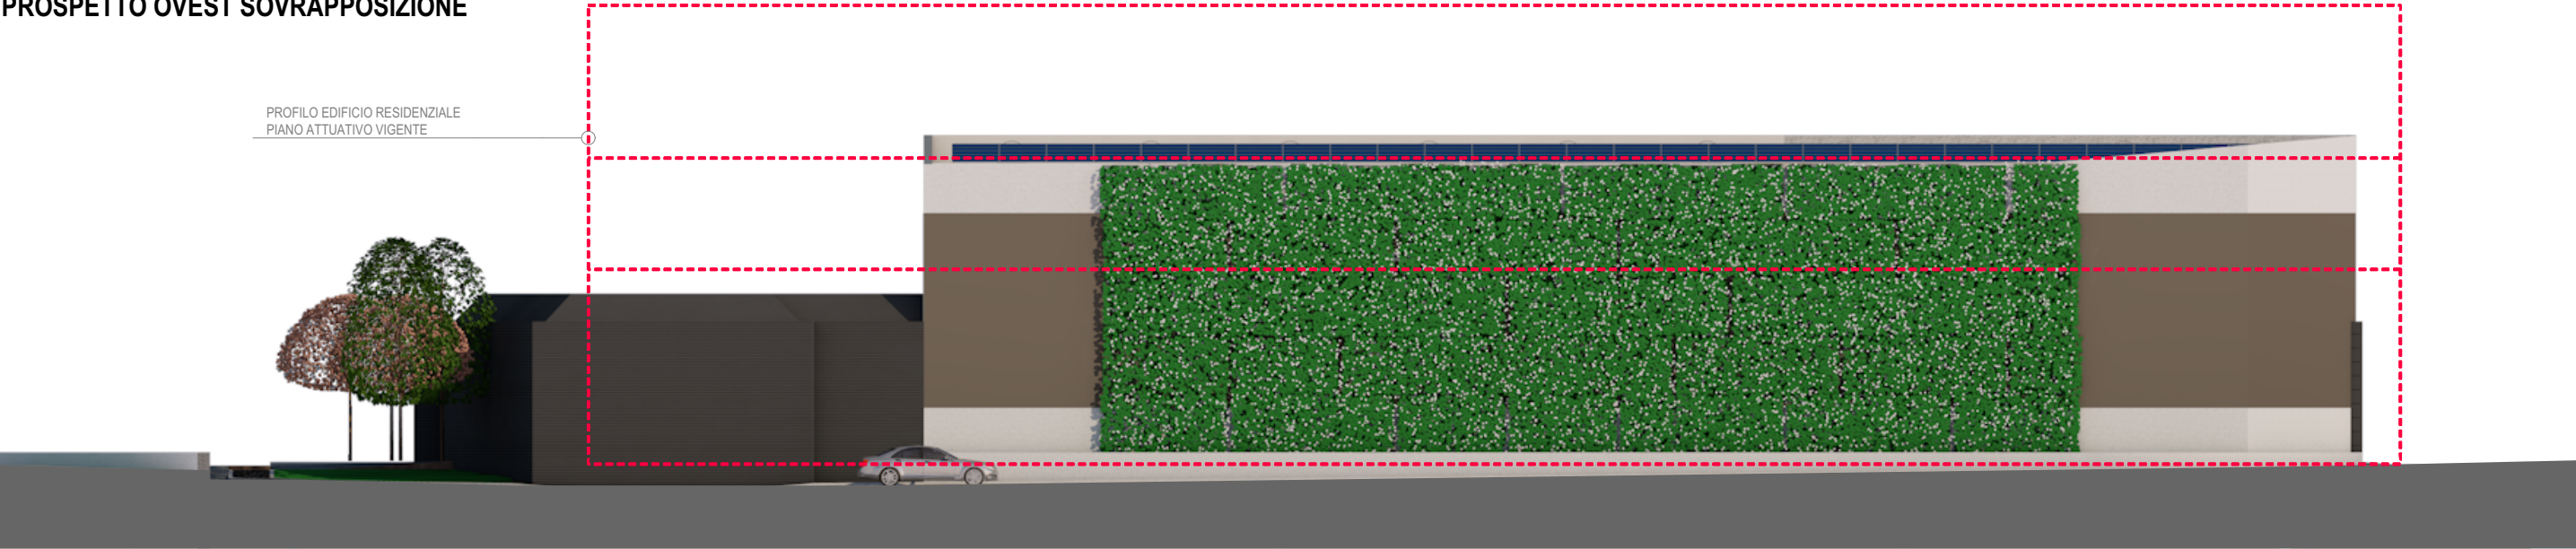


Progetto di trasformazione Ex Idra-Violino - Unità di Intervento D.1a | RAPPORTO PRELIMINARE

PROSPETTO SUD PROGETTO

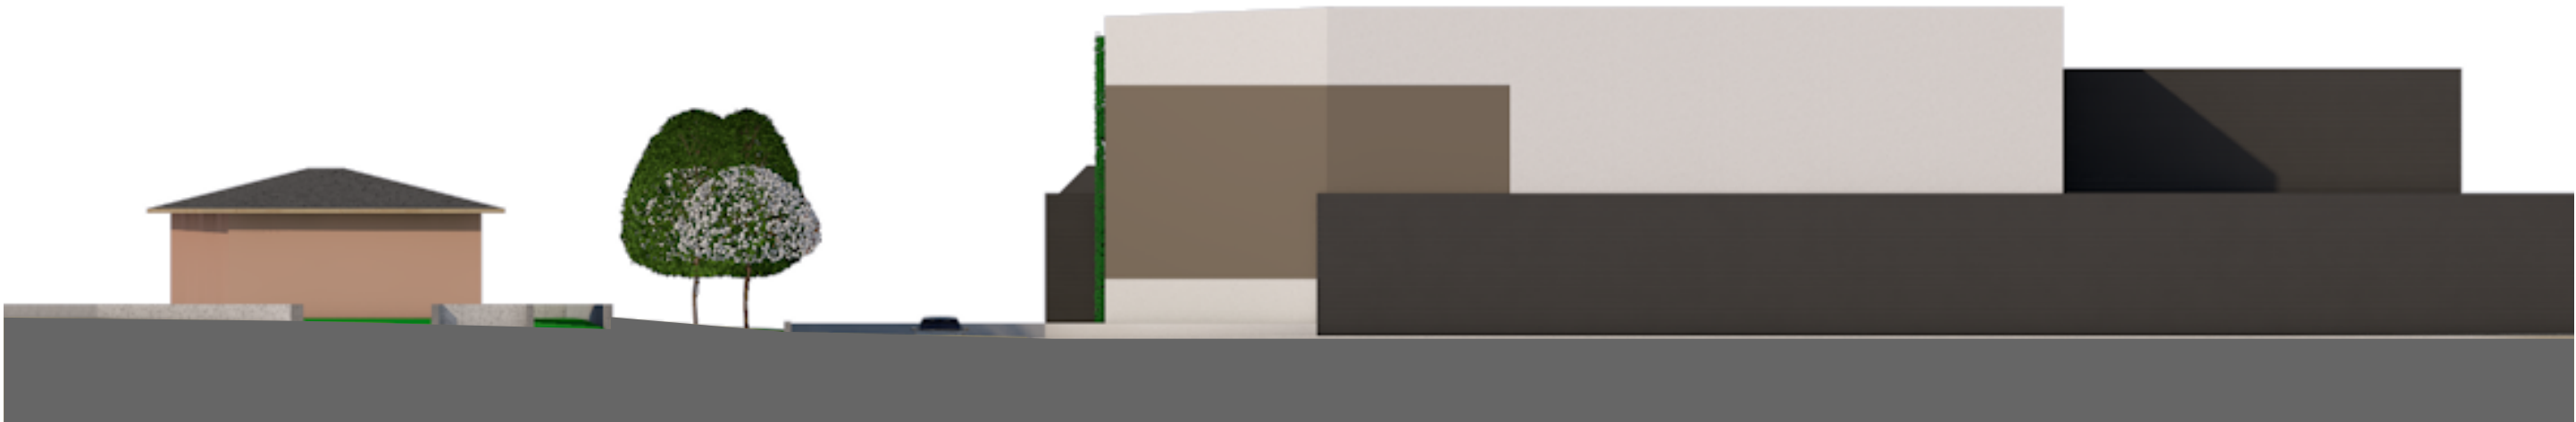


PROSPETTO SUD SOVRAPPOSIZIONE

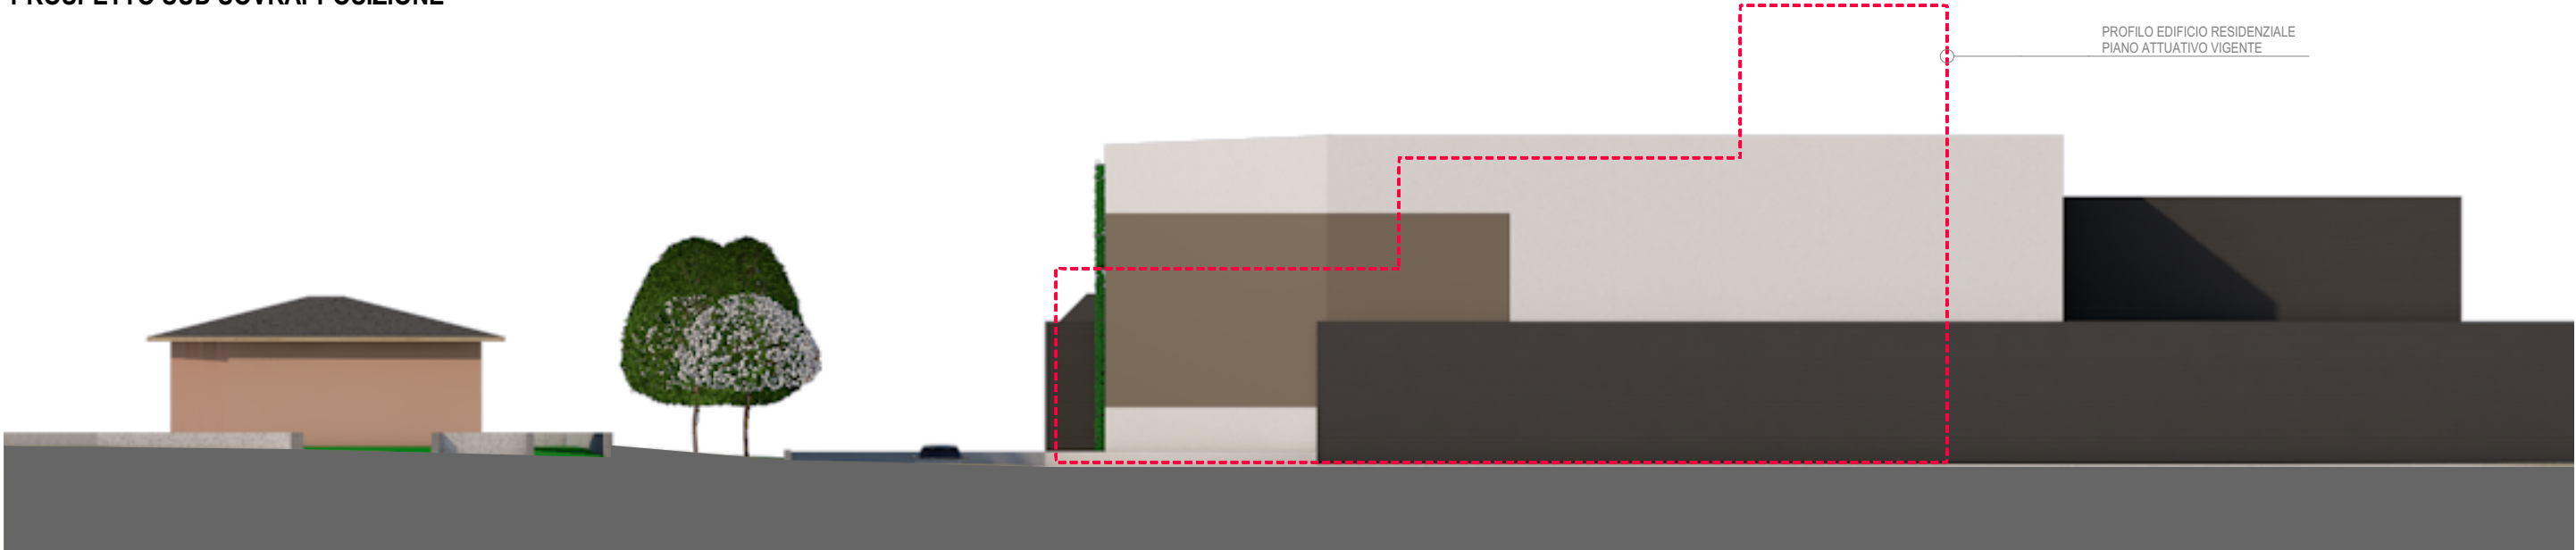

Progetto di trasformazione Ex Idra-Violino - Unità di Intervento D.1a | RAPPORTO PRELIMINARE

VISTA DA NORD-OVEST: PROGETTO

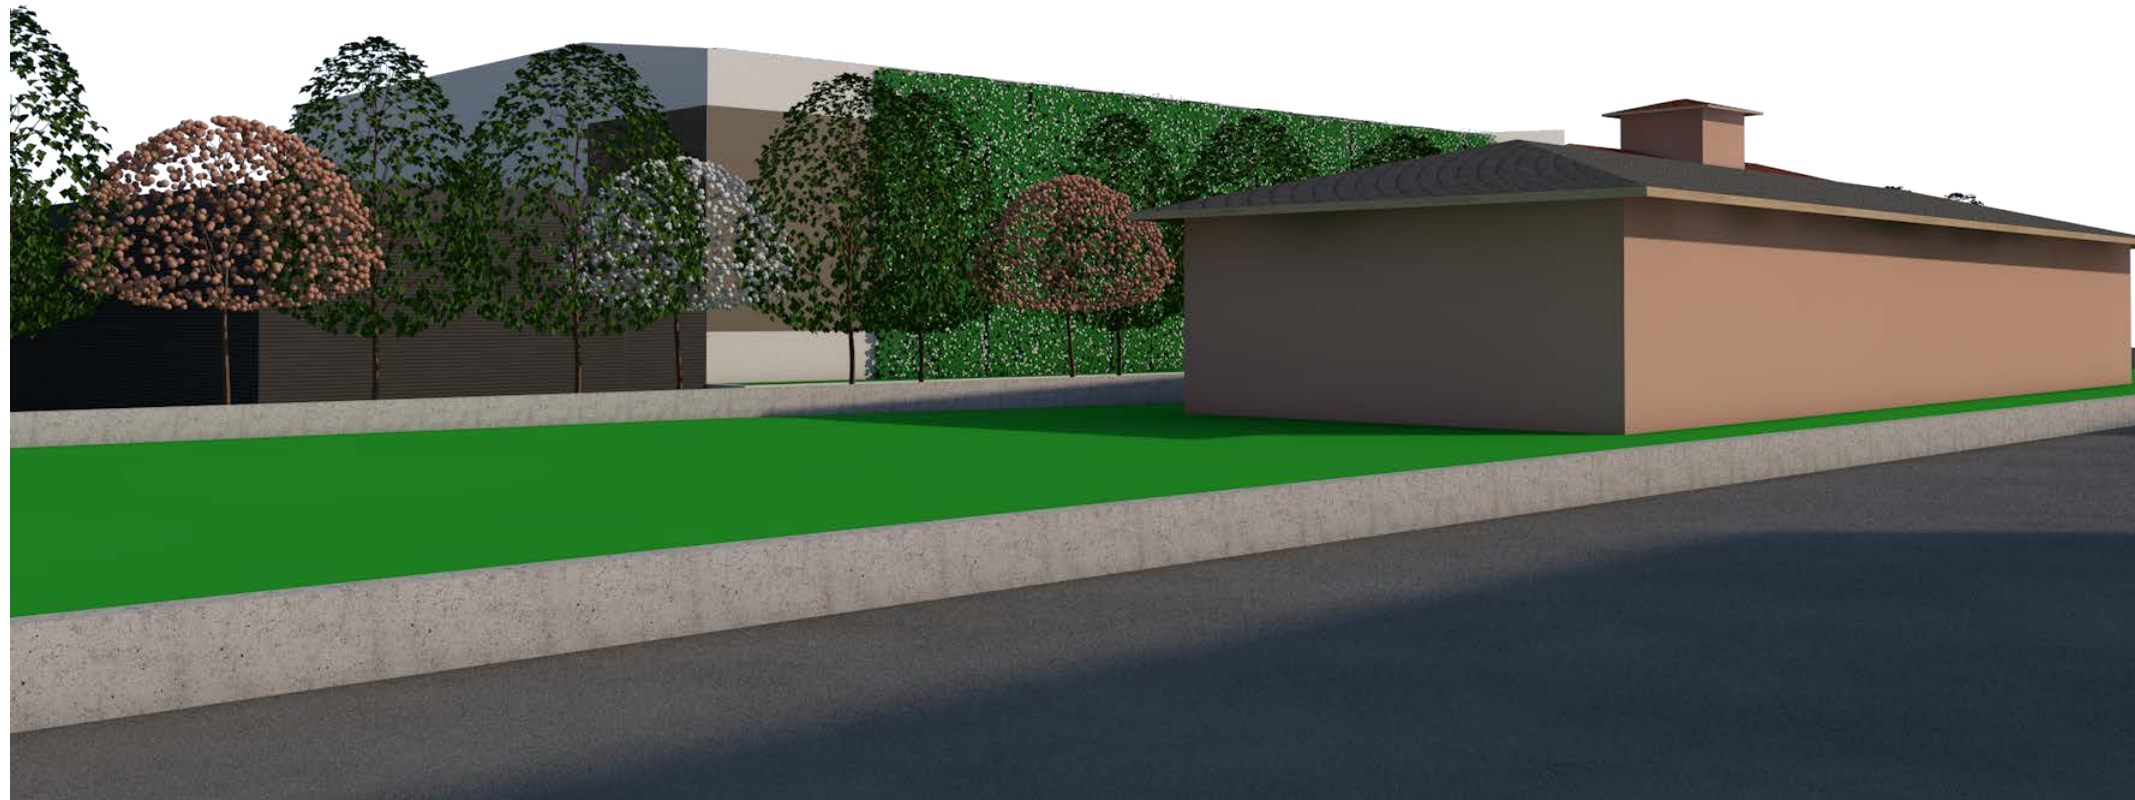

VISTA DA NORD-OVEST: SOVRAPPOSIZIONE



Progetto di trasformazione Ex Idra-Violino - Unità di Intervento D.1a | RAPPORTO PRELIMINARE

VISTA DA SUD-OVEST: PROGETTO



VISTA DA SUD-OVEST: SOVRAPPOSIZIONE

