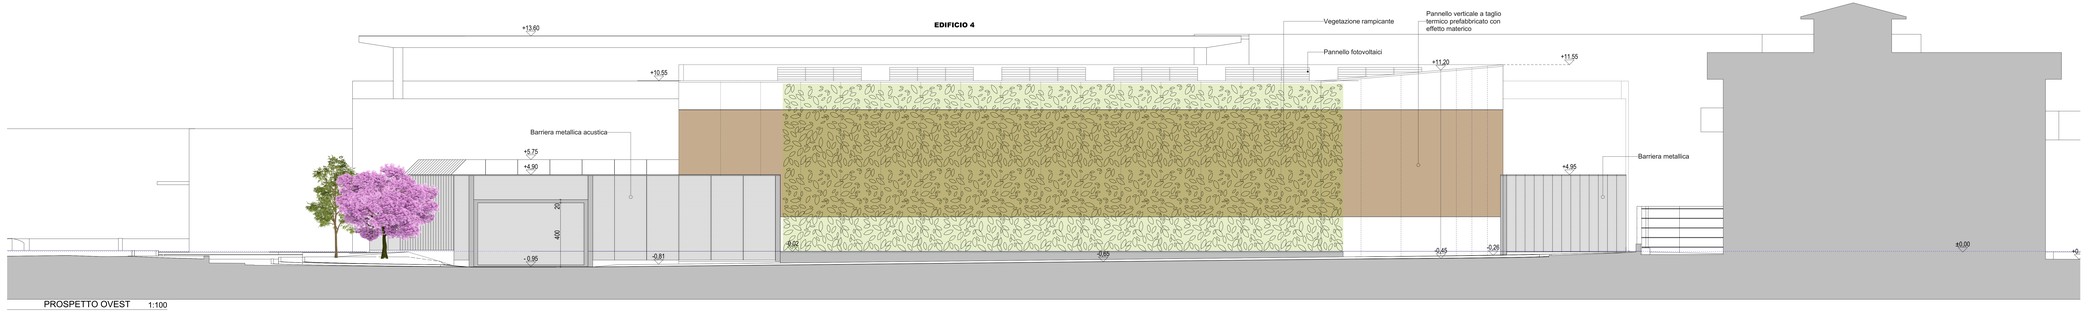

PROSPETTO OVEST 1:100

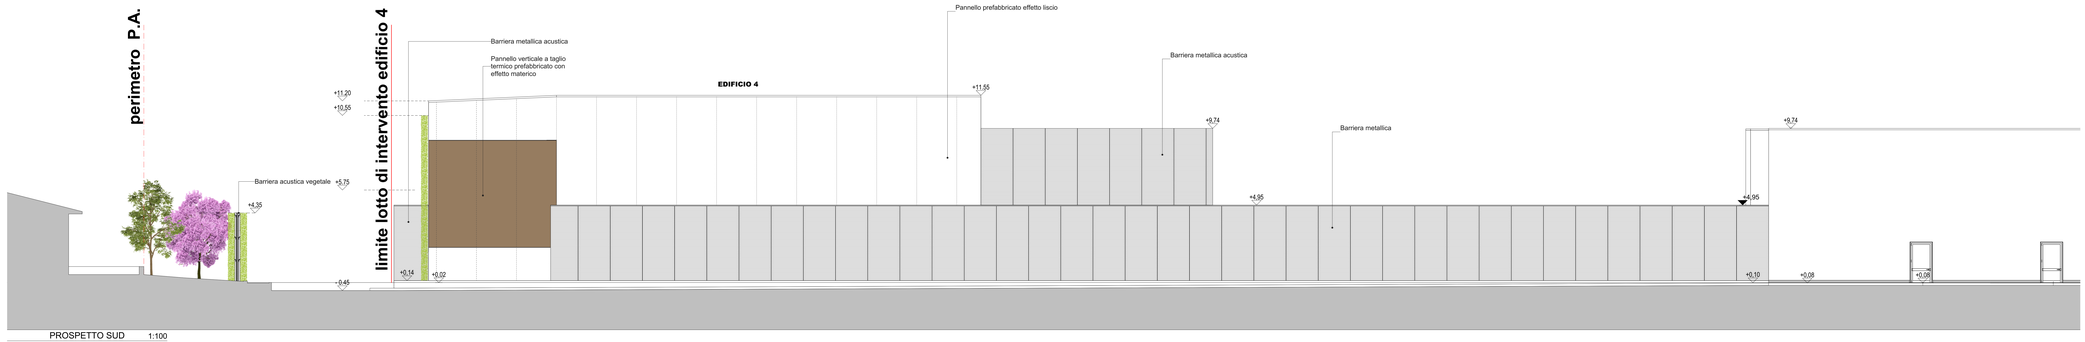

PROSPETTO SUD 1:100

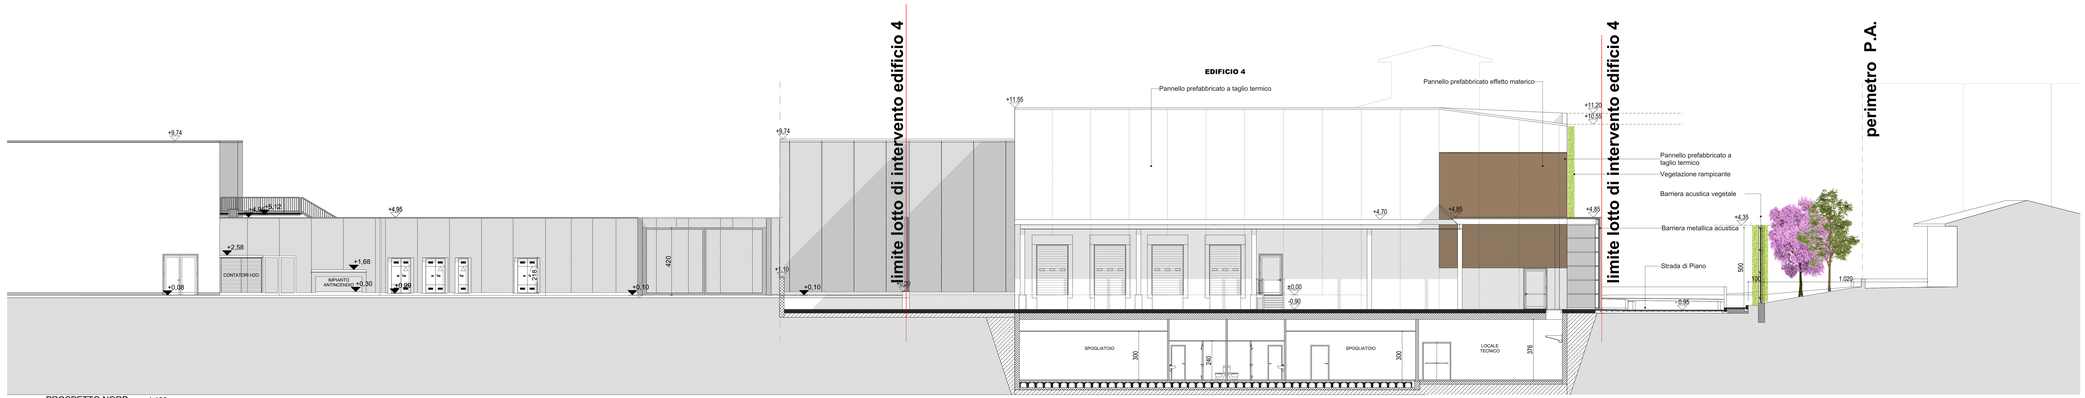

PROSPETTO NORD 1:100

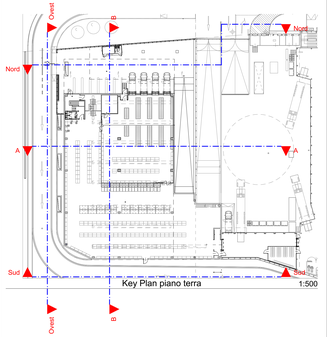

Key Plan piano terra 1:500

COMUNE DI BRESCIA
Provincia di Brescia

PROGETTO DI TRASFORMAZIONE
AREA EX "IDRA" - VIOLINO
UNITA' DI INTERVENTO D.1A - VIA TRIUMPLINA,43
EDIFICIO 4

PROCEDURA DI SPORTELLO UNICO PER LE ATTIVITA' PRODUTTIVE (SUAP) PER INSEDIAMENTO DI MAGAZZINO LOGISTICO PER ATTIVITA' DI E-COMMERCE
ai sensi dell'art.8 del D.P.R. 160/2010 e dell'art. 97 della L.R. 12/2005

N. AGG.	DATA	REDATTO	APPROVATO	VERIFICATO	RAGIONE DELL'EMISSIONE
00	20/12/021		E.Z.	N.C.	Prima emissione

PROMOTORE E ATTUATORE DELL'INTERVENTO
ESSELUNGA S.p.a.
via Vittor Pisani, 20
20124 Milano

PROGETTAZIONE E COORDINAMENTO
AEGIS S.r.l. Cantarelli & Partners
via Rodi, 61
25124 Brescia

CONSULENTE ASPETTO GEOLOGICO
STUDIO CONTI ASSOCIATI
via Bonomelli, 61
25080 Travagliato-Mademo(Bs)

CONSULENTE ASPETTO IDRAULICO
STUDIO ARCHITETTO VINCENZO CURTI
via Cervesi, 37
20123 Milano

CONSULENTE ACUSTICO
STUDIO TREBESCHI
via del Castello, 1
25122 Brescia

CONSULENTE AGRONOMO
DOTT.AGRONOMO GIANPIETRO BARA
via B. Barabi, 3
25038 Lodetto di Rovato (Bs)

CONSULENTE IMPIANTI MECCANICI
ING.UMBERTO BIANCHINI
via Corfù, 72
25124 Brescia

CONSULENTE IMPIANTI ELETTRICI
ING.MICHELE CAMISANI
via Ra Desiderio, 6
25024 Lonato (Bs)

CONSULENTE PREVENZIONE INCENDI
ARCH.GIOVANNI BERLUCCHI
via Rodi, 61
25124 Brescia

ELABORATO
Prospetti Nord, Sud e Ovest

SCALA: 1:100, 1:500

CANTIERE	TIPOLOGIA	PROGETTO	SETTORE	DOCUMENTO	AGGIORNAMENTO
1130	ED4	PC0	A	010	00

1° EMISSIONE NOVEMBRE 2021 SUAP

AEGIS Srl Cantarelli & Partners | C.F. e P. IVA: 03170310982 | Via Rodi 61 | 25124 Brescia | Italy | Tel. +39 030 24 21 344 info@aegisbrescia.it | www.aegisbrescia.it
Registro delle imprese di Brescia: 03170310982 | Sistema di qualità UNI EN ISO 9001:14001 | Certificato RS 05.045 | Capitale sociale € 100.000 i.v. | Le opere di legge il presente documento e di proprietà di AEGIS srl e non potrà essere riprodotto o trasmesso, anche parzialmente, a terzi senza una precisa autorizzazione della stessa