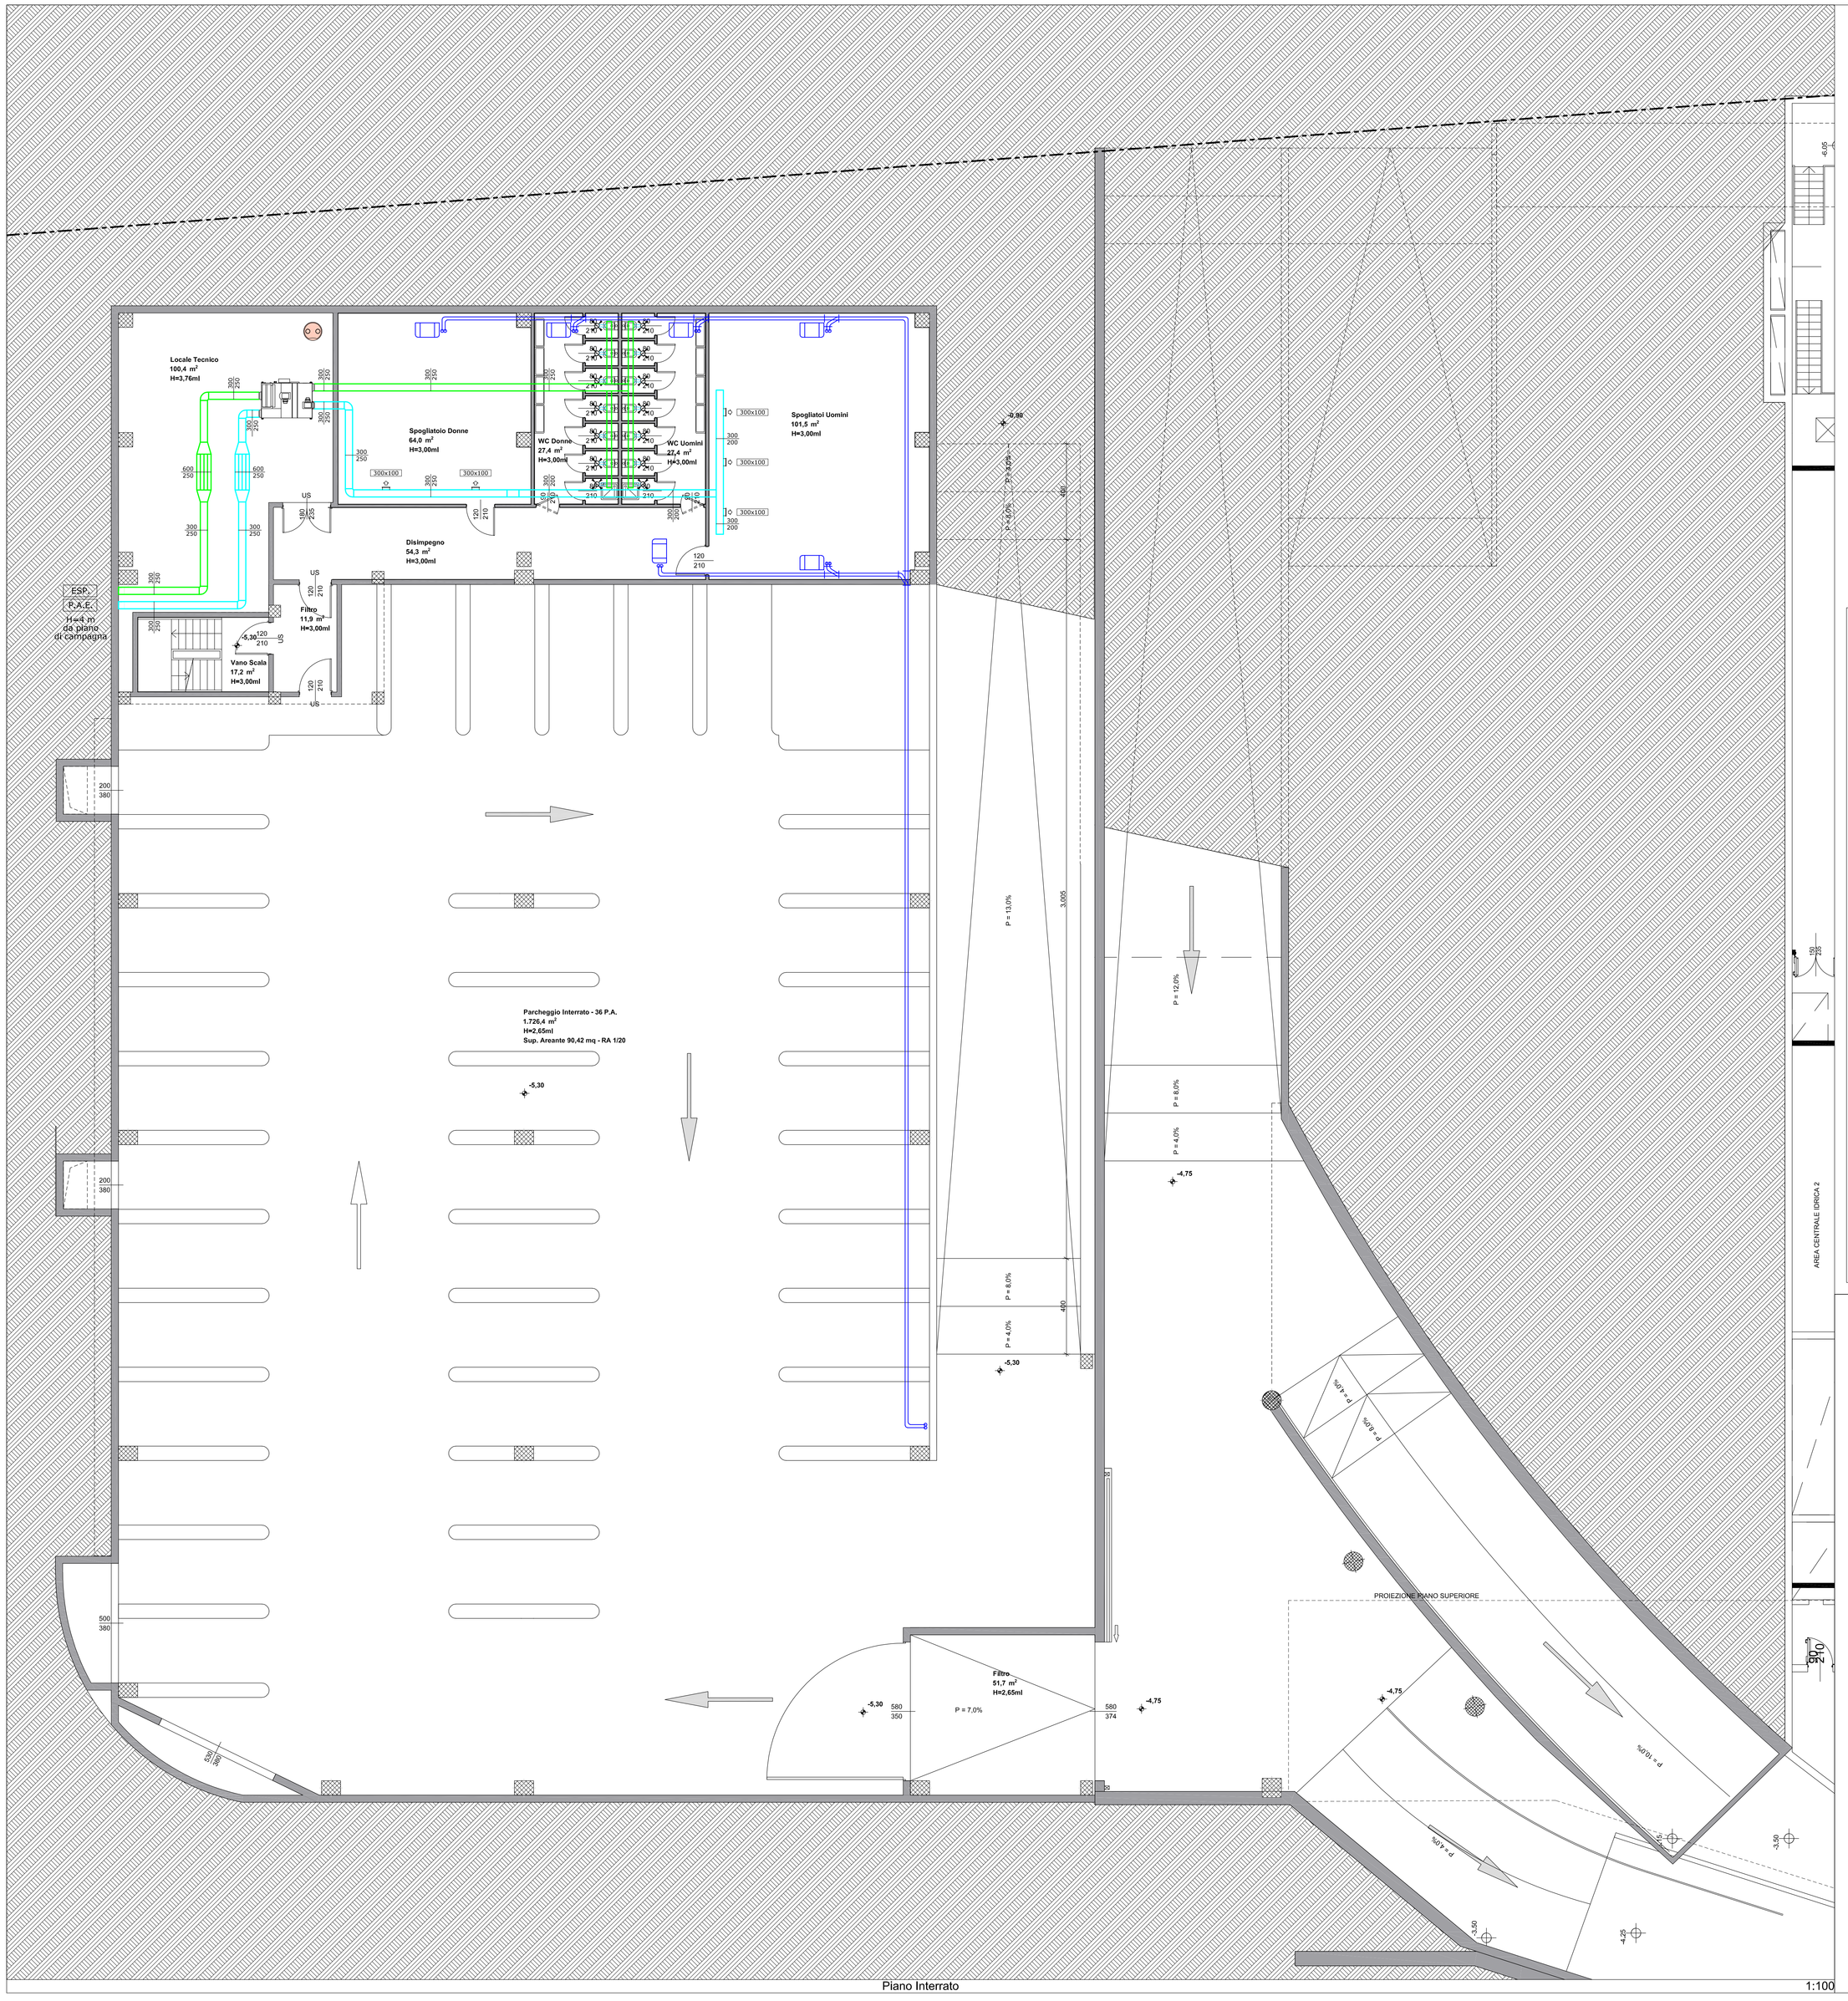

Piano Interrato 1:100

LEGENDA

Recuperatore di calore a flussi incrociati
Tipo Daikin modello VAM1500
Portata nominale 1500 m³/h
Completo di pannello comandi
Potenza elettrica max. = 0.41 kW
Dimensioni (LxHxP) = 1764x387x1214 mm
Peso = 123 kg

Canale in lamiera zincata UNI EN 12237 - UNI EN 1505 - Classe di tenuta A
Servizio: ripresa ed estrazione aria
Posa: a vista interna e in controsoffitto
Isolamento: esterno con materassino in polietilene sp. 9 mm (L=0.04 W/m°C)
Protezione: -
Posa: esterna in copertura
Isolamento: pannelli in lana di vetro, sp. 50 mm (L=0.04 W/m°C)
Protezione: foglio di alluminio 6/10

Canale in lamiera zincata UNI EN 12237 - UNI EN 1505 - Classe di tenuta A
Servizio: mandata aria
Posa: a vista interna e in controsoffitto
Isolamento: esterno con materassino in polietilene sp. 9 mm (L=0.04 W/m°C)
Protezione: -
Posa: esterna in copertura
Isolamento: pannelli in lana di vetro, sp. 50 mm (L=0.04 W/m°C)
Protezione: foglio di alluminio 6/10

Silenziatore a setti assorbenti

Condotto flessibile fonoassorbente, mandata e ripresa aria ambiente

Bocchetta di mandata in alluminio 300x100

Valvola di ventilazione in acciaio Ø100

Unità interna di climatizzazione, gas refrigerante R-410 A
Sistema VRF
Modello a soffitto

Tubazione in rame preisolato per gas frigorifero (R-410 A)
Servizio: gas frigorifero (G=gas, L=liquido)
Posa: controsoffitto
Isolamento: preisolato

Giunto

Pompa di calore per la produzione di acqua calda sanitaria
Capacità 300 litri

COMUNE DI BRESCIA
Provincia di Brescia

PROGETTO DI TRASFORMAZIONE
AREA EX "IDRA" - VIOLINO
UNITA' DI INTERVENTO D.1A - VIA TRIUMPLINA,43
EDIFICIO 4

PROCEDURA DI SPORTELLO UNICO PER LE ATTIVITA' PRODUTTIVE (SUAP) PER INSEDIAMENTO DI MAGAZZINO LOGISTICO PER ATTIVITA' DI E-COMMERCE
ai sensi dell'art.8 del D.P.R. 160/2010 e dell'art. 97 della L.R. 12/2005

N. AGG.	DATA	REDATTO	APPROVATO	VERIFICATO	RAGIONE DELL'EMISSIONE
00	23/11/021	U.B.	E.Z.	N.C.	Prima emissione

PROMOTORE E ATTUATORE DELL'INTERVENTO

ESSELUNGA S.p.a.
via Vittor Pisani, 20
20124 Milano

PROGETTAZIONE E COORDINAMENTO

AEGIS S.r.l. Cantarelli & Partners
via Rodi, 61
25124 Brescia

AEGIS
CANTARELLI & PARTNERS

CONSULENTE ASPETTI GEOLOGICI
STUDIO CONTI ASSOCIATI
via Benamati, 61
25080 Toscolano Maderno(Bs)

CONSULENTE INFIATTO VIABILISTICO
STUDIO ARCHITETTO VINCENZO CURTI
via Cantucci, 37
20123 Milano

CONSULENTE ACUSTICO
STUDIO TREBESCHI
via del Castello, 1
20122 Brescia

CONSULENTE AGRONOMO
DOTT AGRONOMO GIANPIETRO BARA
via B. Barotti, 7
25038 Lodetto di Rovato (Bs)

CONSULENTE INFIANTI MECCANICI
ING UMBERTO BIANCHINI
via Corfiti, 72
25124 Brescia (Bs)

CONSULENTE INFIANTI ELETTRICI
ING MICHELE CAMISANI
via Re Desiderio, 6
25024 Leno (Bs)

CONSULENTE PREVENZIONE INCENDI
ARCH GIOVANNI BERLUCCHI
via Creta, 78
20124 Brescia

ELABORATO

PIANO INTERRATO
IMPIANTI DI CLIMATIZZAZIONE E SANITARIO

SCALA: 1:100

LAVORO	TIPOLOGIA	PROGETTO	SETTORE	DOCUMENTO	AGGIORNAMENTO
1130	ED4	PC0	IM	002	00

1° EMISSIONE NOVEMBRE 2021 **SUAP**

AEGIS Srl Cantarelli & Partners | C.F. e P. IVA 03175310980 | Via Rodi 61 | 25124 Brescia | Italy | Tel +39.030.24.21.566 info@studioaegis.it | www.studioaegis.it | Registro delle imprese di Brescia 03175310980 | Sistema di qualità UNI EN ISO 9001 14001 | Certificato SC 05-040 |Capitale sociale € 108,000 i.v. | A termini di legge il presente documento è di proprietà di AEGIS srl e non potrà essere riprodotto o trasmesso, anche parzialmente, e tolto senza una previsa autorizzazione della stessa