



PIANO INTERRATO - Scala 1:200

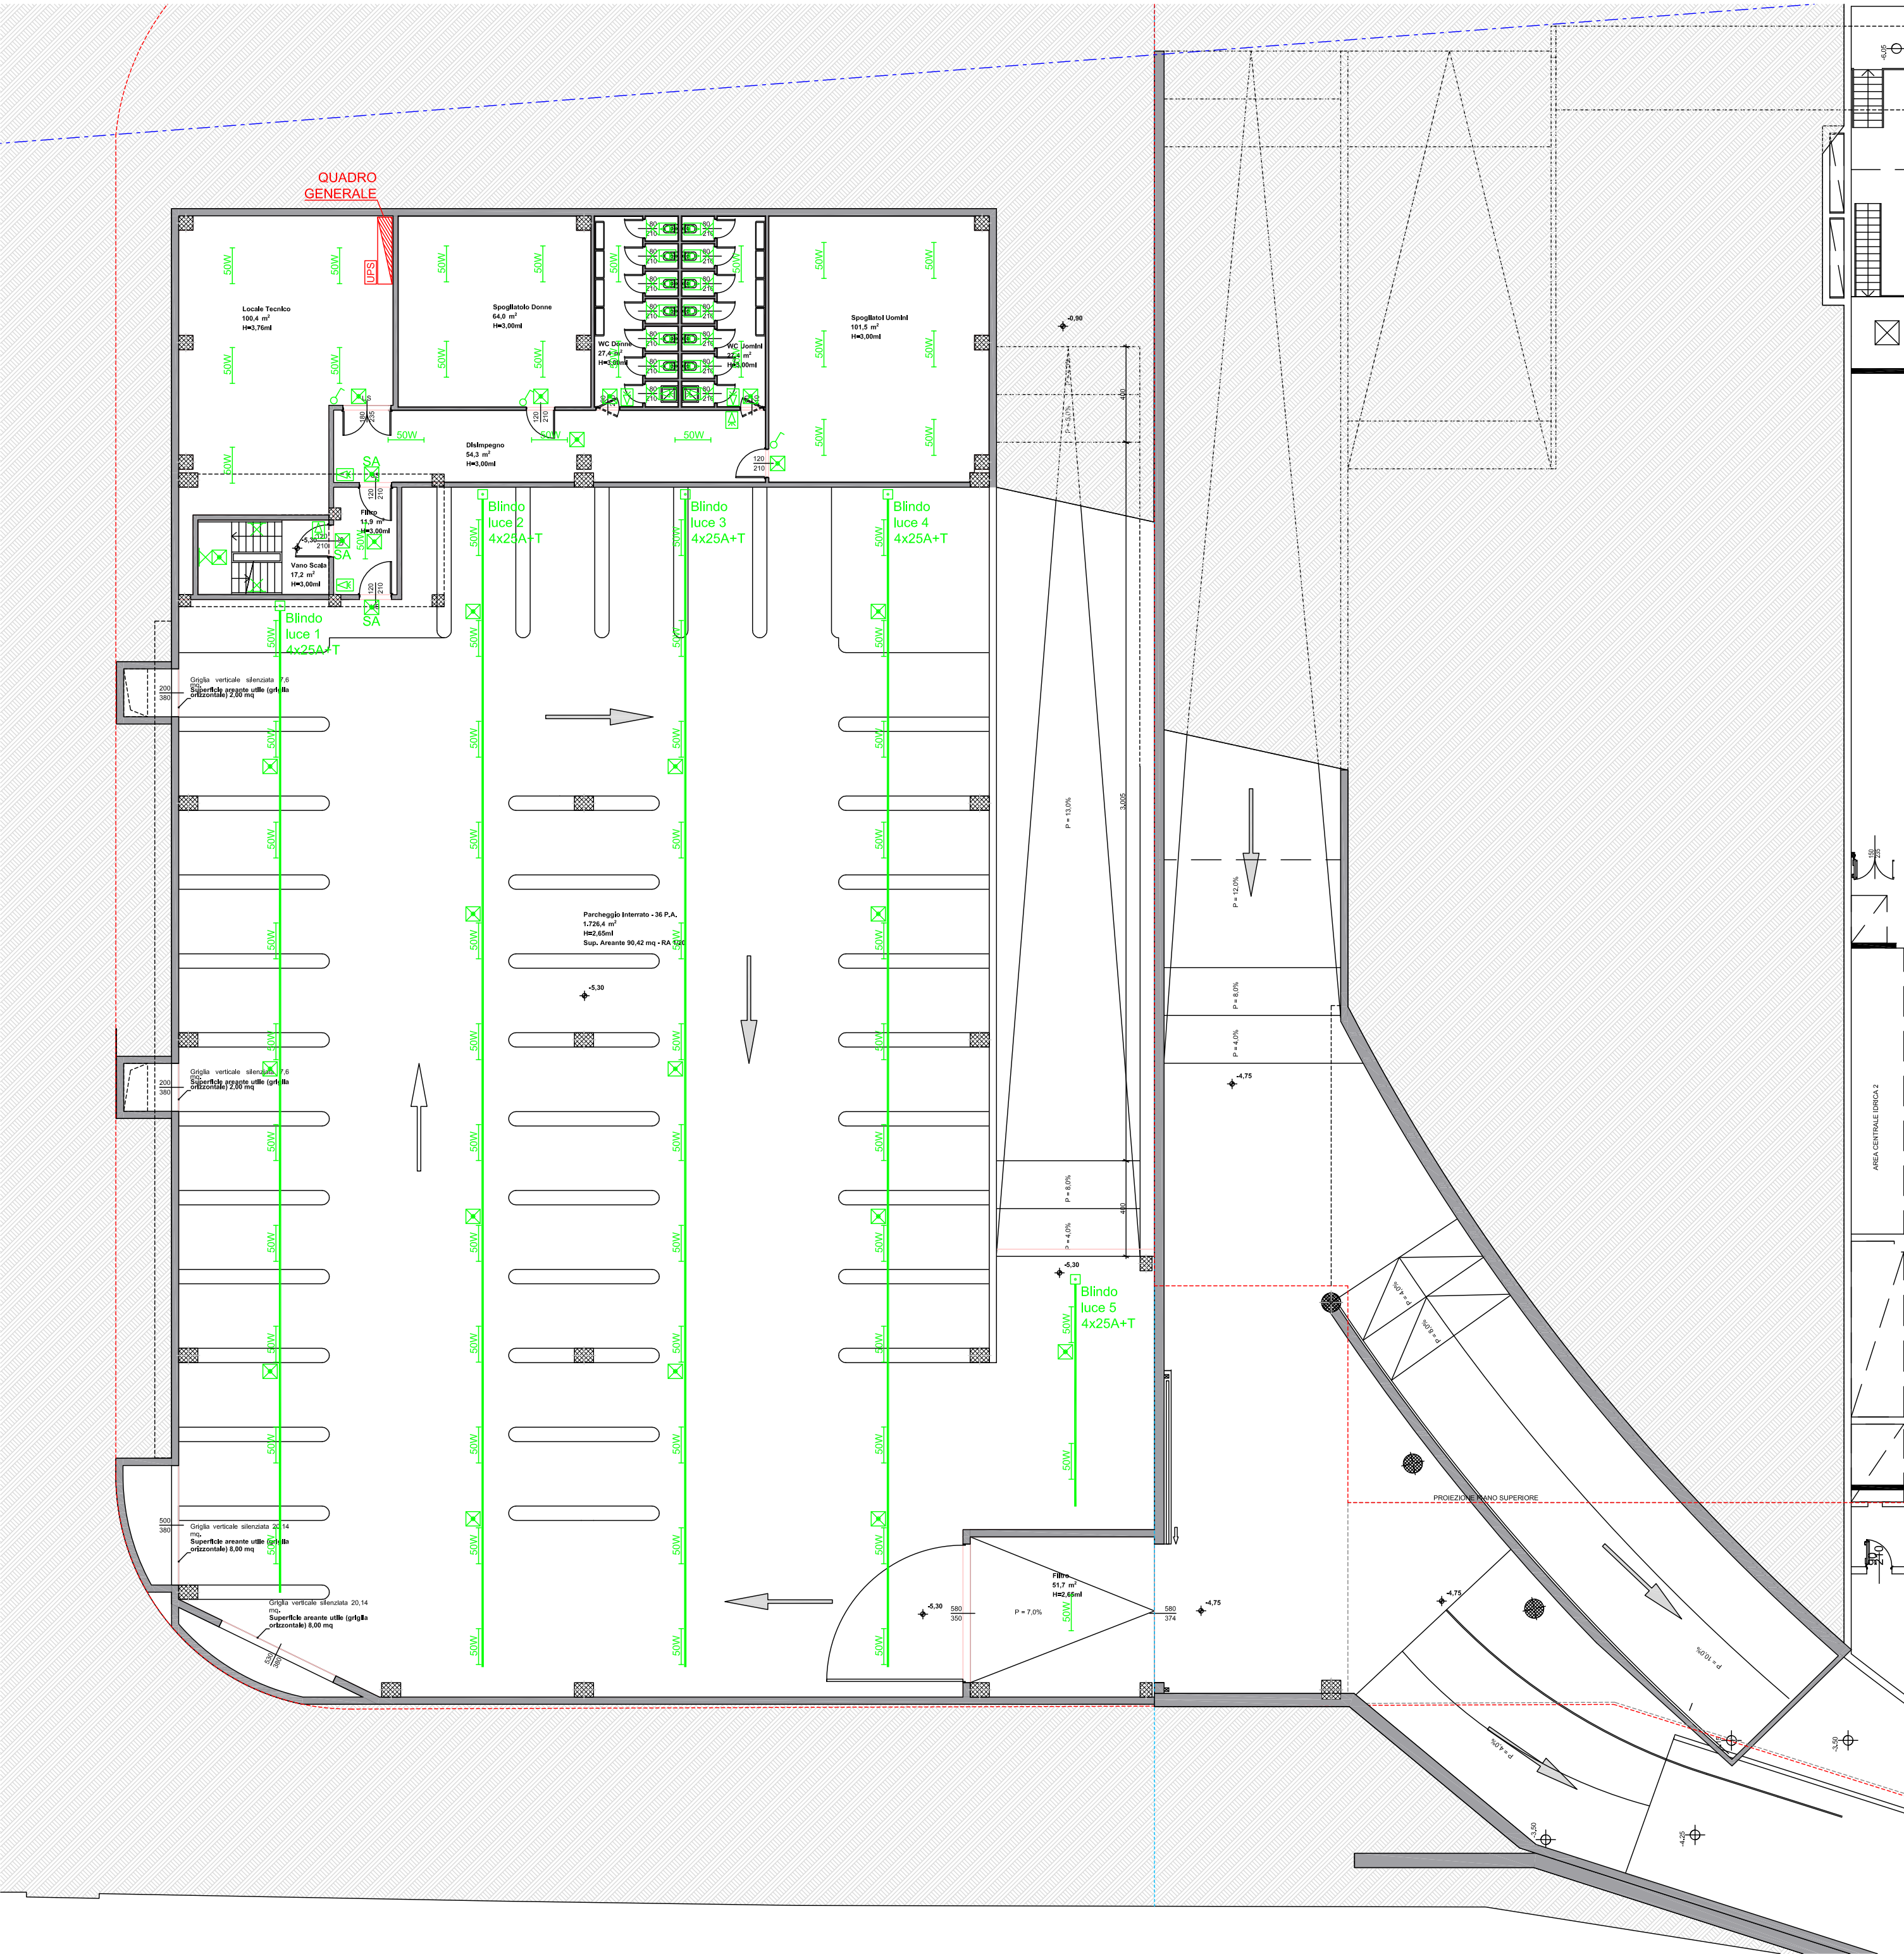

PIANO TERRA - Scala 1:200



PARTICOLARE LOCALI DI SERVIZIO E CELLA PRODOTTI FINITI DEPERIBILI - Scala 1:200

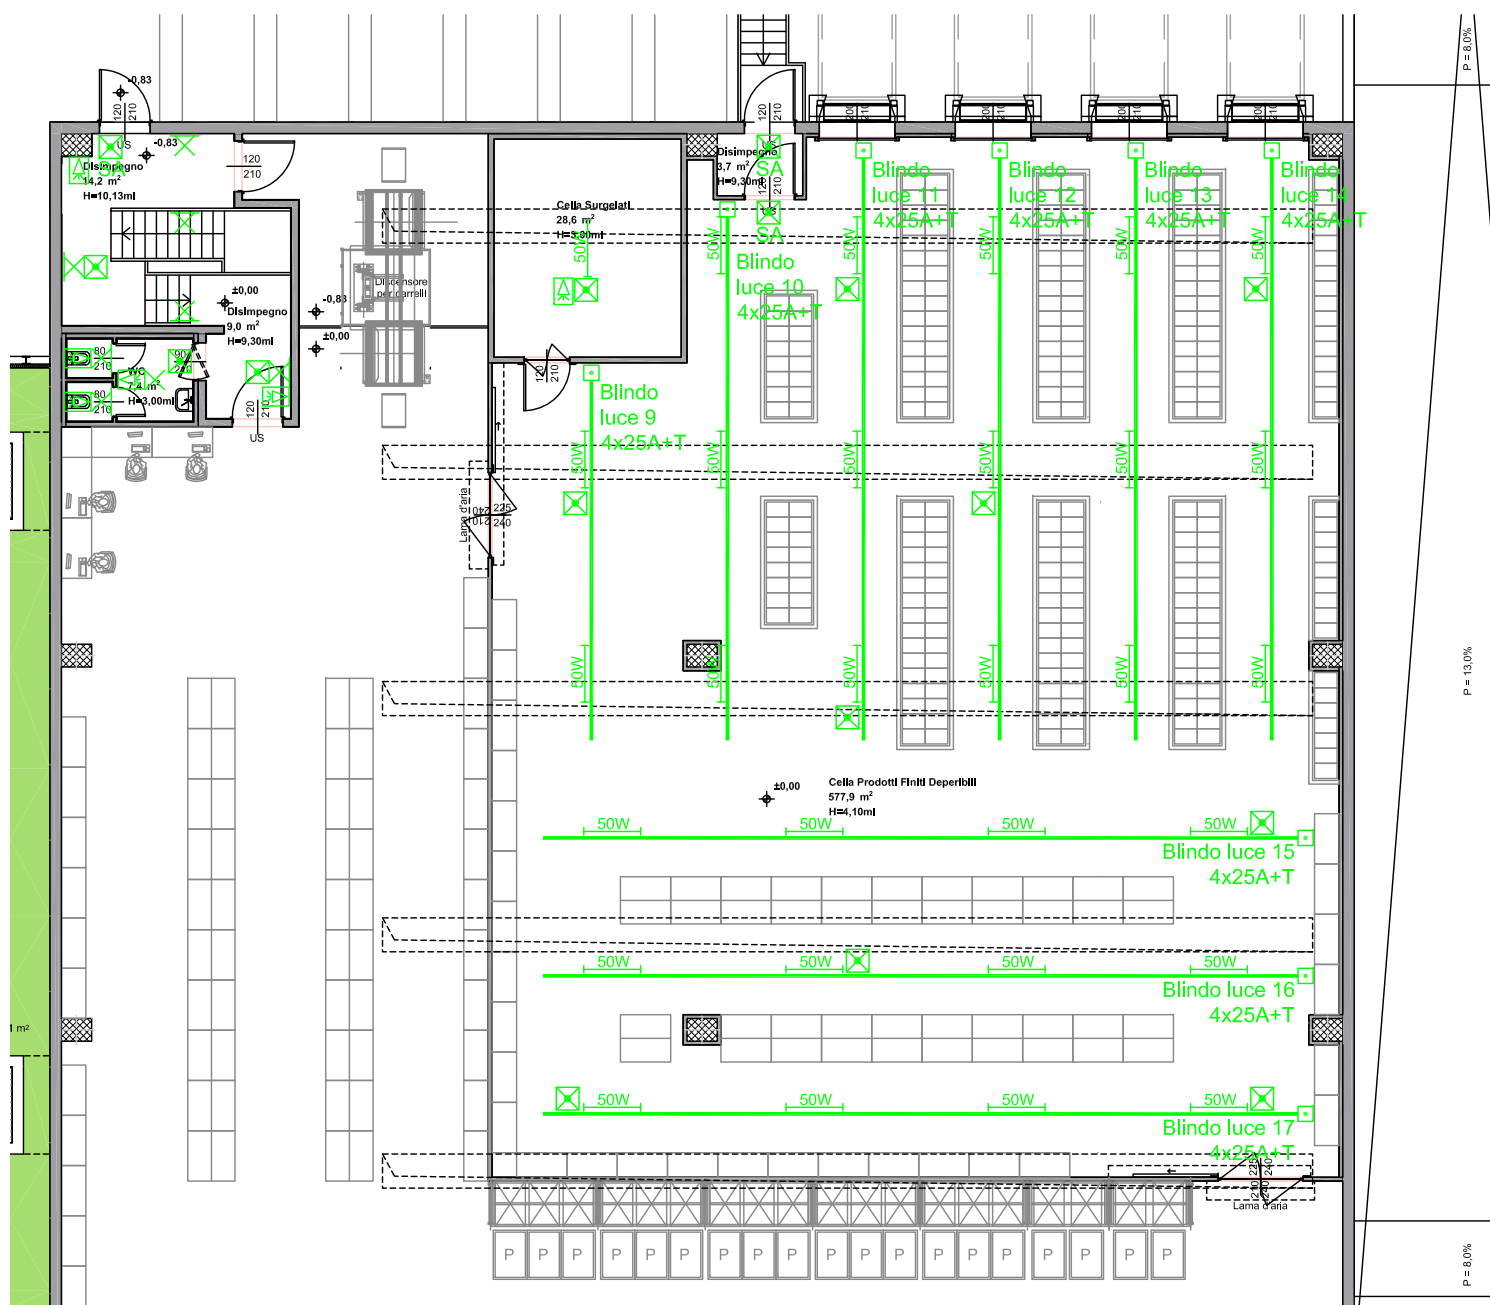

LEGENDA ILLUMINAZIONE	
Simbolo	Descrizione
✕	PUNTO LUCE A SOFFITTO
✕	PUNTO LUCE A PARETE
—	APPARECCHIO A LED 50W
⊙	PROIETTORE DA ESTERNO A LED
⊙	PROIETTORE INDUSTRIALE A LED
⊙	APPARECCHIO DI ILLUMINAZIONE DI SICUREZZA
⊙	APPARECCHIO DI ILLUMINAZIONE DI SICUREZZA SEMPRE ACCESA COMPLETA DI PIU' PUNTI PER U.S.
⊙	INTERRUTTORE UNIPOLARE
⊙	PULSANTE
⊙	SENSORE DI PRESENZA
⊙	PUNTO DI ALIMENTAZIONE
—	BLINDO LUCE 4x25W+T

LEGENDA DISTRIBUZIONE	
Simbolo	Descrizione
—	QUADRO ELETTRICO
—	GRUPPO DI MISURA
—	GRUPPO DI CONTINUITA' 10kVA
—	INVERTER IMPIANTO FOTOVOLTAICO 25kW
—	PULSANTE DI SGANCIO AD ACCESSO PROTETTO
—	CANALE DISTRIBUZIONE PRINCIPALE
—	COLLETTORE DI TERRA
—	CORDA DI TERRA IN Cu NON ISOLATA 50mm ²
—	DISPENSORE VERTICALE DI TERRA IN Fe2x L=1,5m
—	POZZETTO ISPEZIONABILE
—	COLLEGAMENTO EQUIPOTENZIALE

COMUNE DI BRESCIA
Provincia di Brescia

PROGETTO DI TRASFORMAZIONE
AREA EX "IDRA" - VIOLINO
UNITA' DI INTERVENTO D.1A - VIA TRIUMPLINA,43
EDIFICIO 4

PROCEDURA DI SPORTELLINO UNICO PER LE ATTIVITA' PRODUTTIVE (SUAP)
PER INSEDIAMENTO DI MAGAZZINO LOGISTICO PER ATTIVITA' DI
E-COMMERCE

ai sensi dell'art.8 del D.P.R. 160/2010 e dell'art. 97 della L.R. 12/2005

N. ADEL	DATA	REDAZIONE	APPROVATO	VERIFICATO	RAZIONARE DELL'ESPOSIZIONE
DE	2011/2011	N.C.	E.Z.	N.C.	Primo esposto

PROGETTORE E ATTUATORE DELL'INTERVENTO
ESSELUNGA S.p.A.
via Vittor Pisani, 20
20124 Milano

PROGETTORE E COORDINATORE
AEGIS S.r.l. Cantarelli & Partners
via Rodi, 61
25124 Brescia

CONSULENTE ASPETTI GEOLOGICI
STUDIO CONTI ASSOCIATI
via Sarnano, 61
25090 Toscolano Maderno(Bs)

CONSULENTE IMPIANTI ELETTRICI
ING. UMBERTO BIANCHINI
via Corti, 12
25124 Brescia

CONSULENTE IMPIANTI ELETTRICI
ING. MICHELE GAMBARI
via Riva Dandolo, 6
20133 Milano

CONSULENTE ACOUSTICO
STUDIO TREBESCHI
via del Cardinale, 1
20122 Brescia

CONSULENTE AGRONOMICO
DOT. AGOSTINO GIANNIPIETRO BARRA
via B. Suardi, 7
25038 Luvato di Rovato (Bs)

CONSULENTE PROTEZIONE INCENDIO
ARCH. GIOVANNI BERLUCCHI
via Cava, 78
20126 Brescia

