



PIANO INTERRATO - Scala 1:200

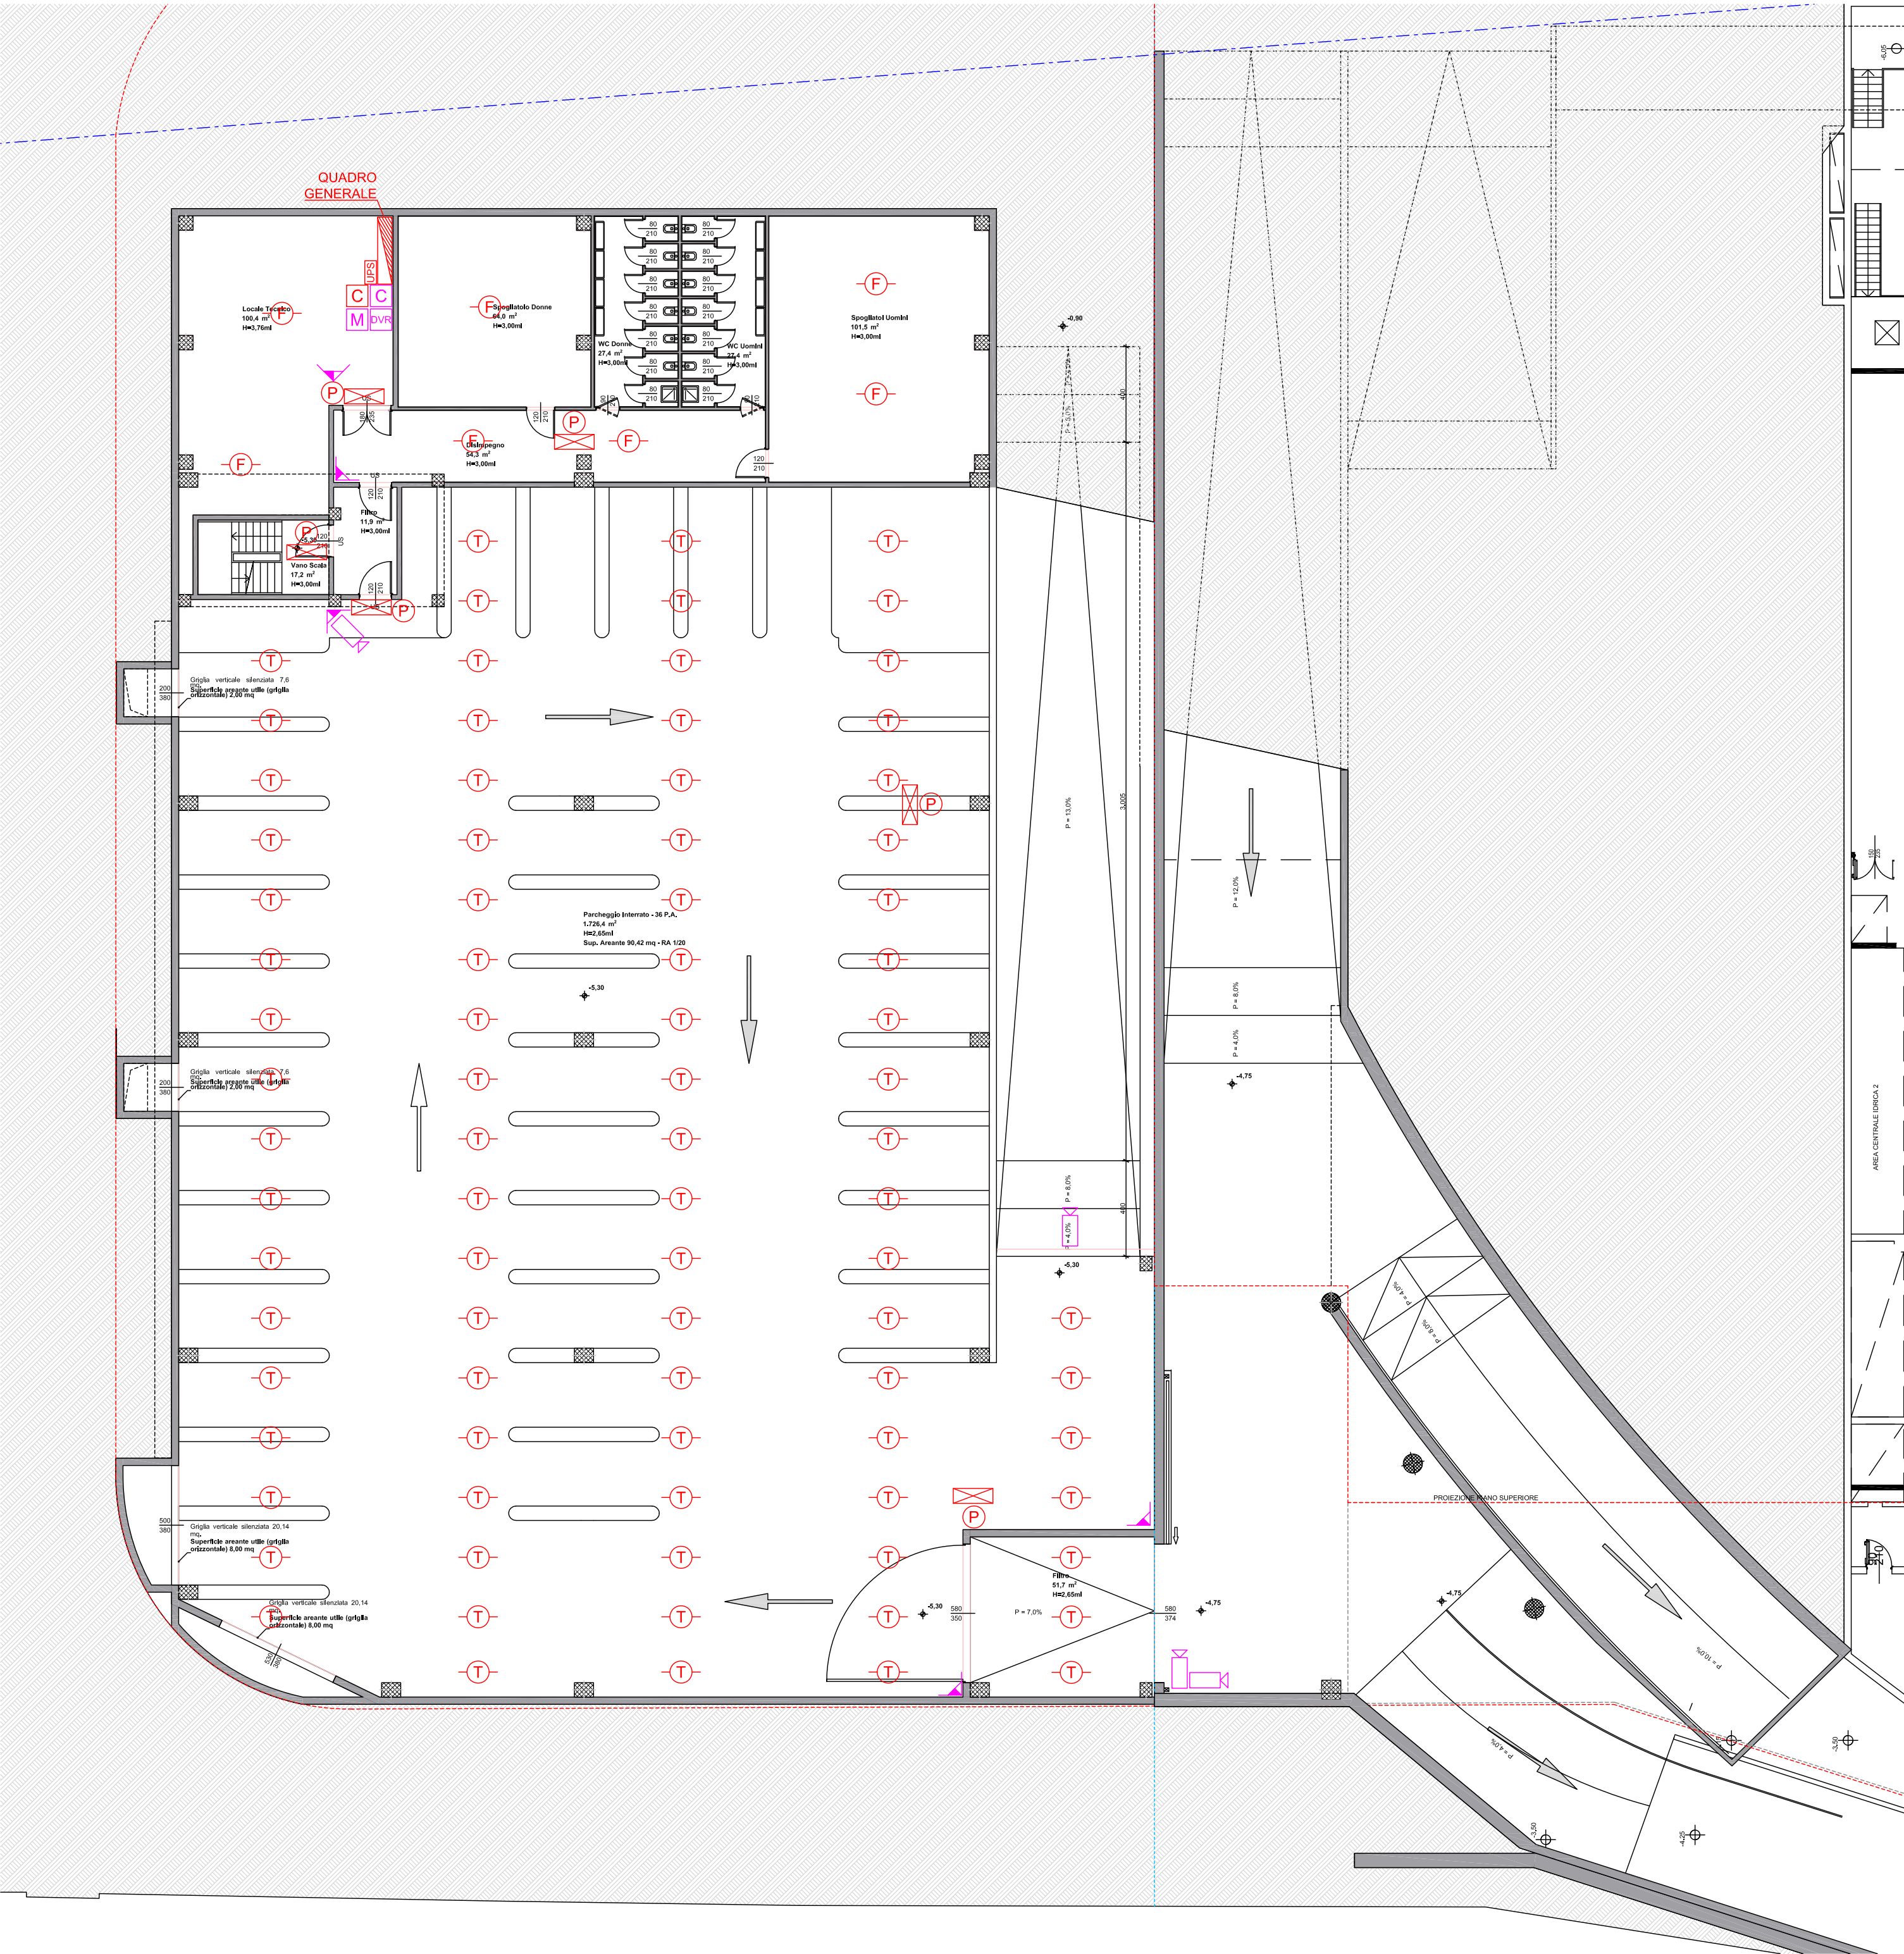

PIANO TERRA - Scala 1:200



PARTICOLARE LOCALI DI SERVIZIO E CELLA PRODOTTI FINITI DEPERIBILI - Scala 1:200

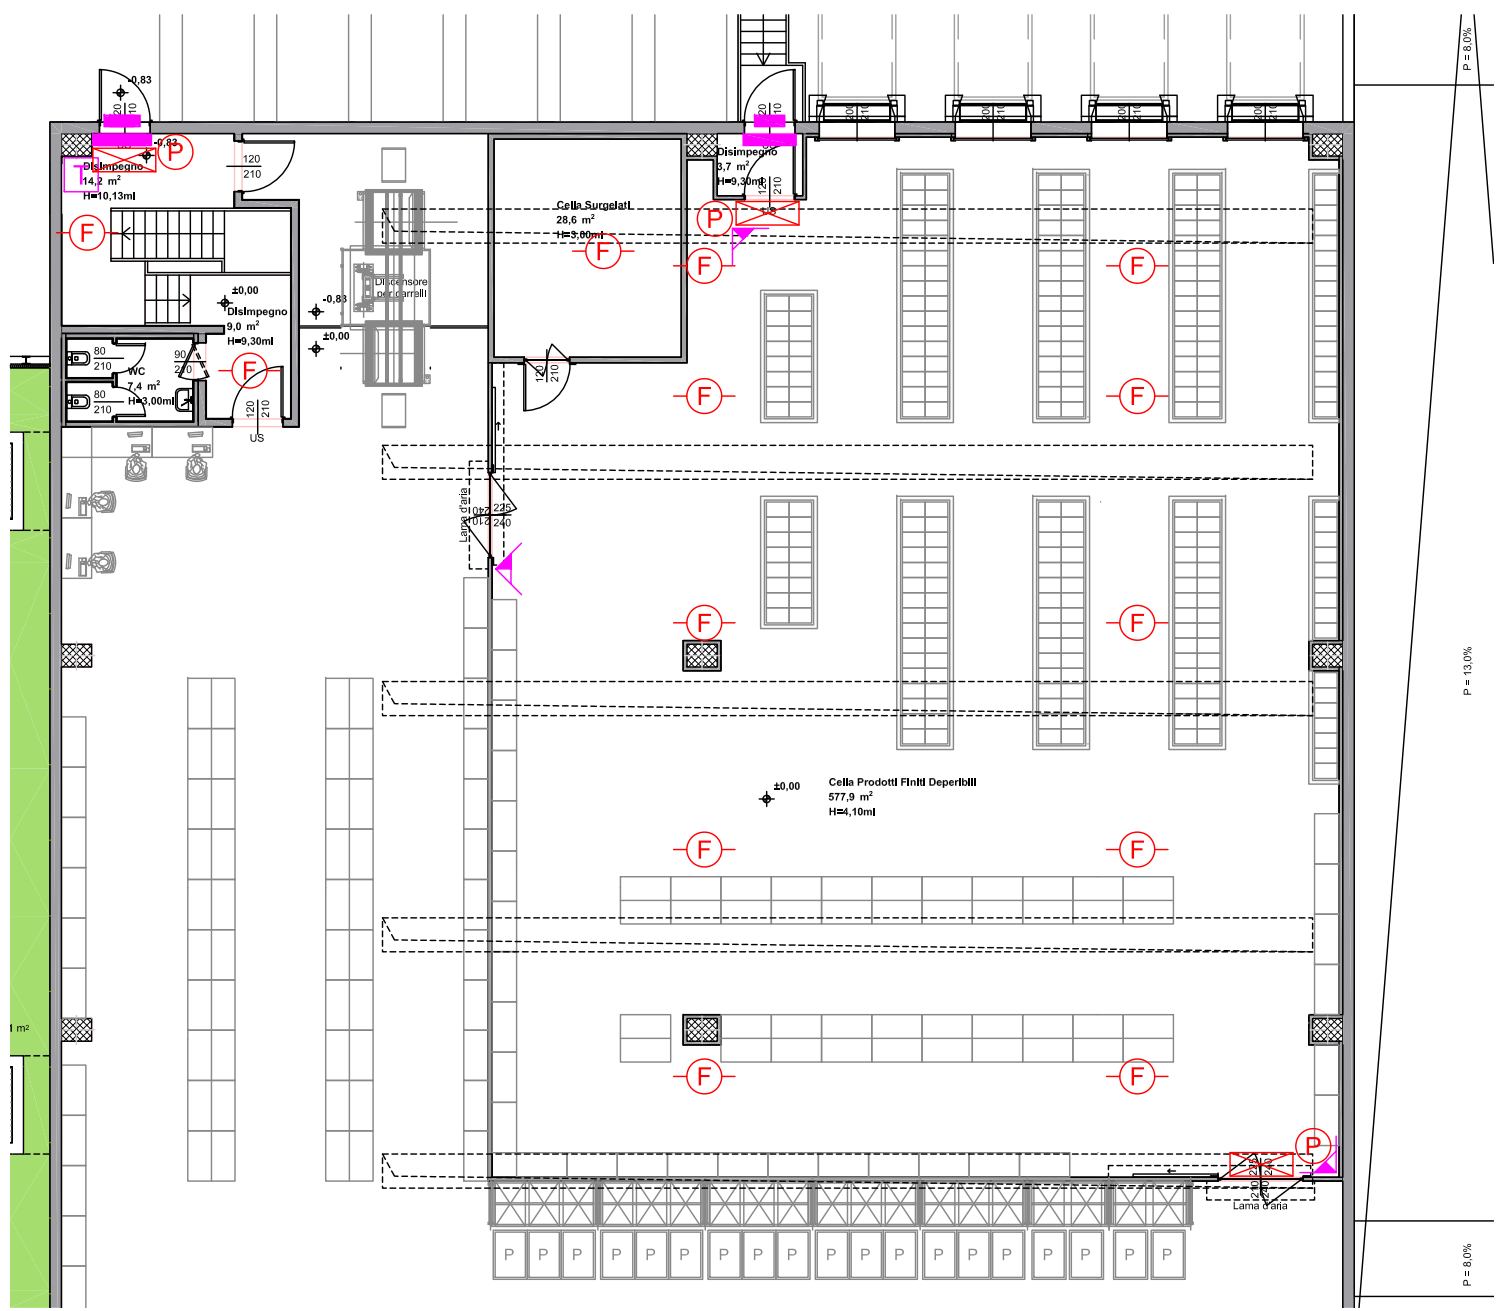

LEGENDA RIV. INCENDIO	
Simbolo	Descrizione
(F)	RILEVATORE DI FUMO
(T)	RILEVATORE TERMOMELOMETRICO
(EFC)	EFC
(B)	CAMPANA
(S)	SIRENA
(P)	PANNELLO OTTICOACUSTICO
(P)	PULSANTE INCENDIO
(C)	CENTRALE INCENDIO

LEGENDA ANTIFURTO	
Simbolo	Descrizione
(M)	CONTATTO MAGNETICO
(S)	SENSORE VOLUMETRICO DI PRESENZA
(S)	SIRENA ESTERNA
(S)	SIRENA INTERNA
(T)	TASTIERA
(M)	TELECAMERA
(M)	MONITOR
(C)	CENTRALE ALLARME
(C)	CENTRALE TVCC

LEGENDA DISTRIBUZIONE	
Simbolo	Descrizione
(E)	QUADRO ELETTRICO
(M)	GRUPPO DI MISURA
(E)	GRUPPO DI CONTINUITA' 10kVA
(E)	INVERTER IMPIANTO FOTOVOLTAICO 25kW
(E)	PULSANTE DI SGANCIO AD ACCESSO PROTETTO
(E)	CANALE DISTRIBUZIONE PRINCIPALE
(E)	COLLETTORE DI TERRA
(E)	CORDA DI TERRA IN CU NON ISOLATA 50mm ²
(E)	DISPENSORE VERTICALE DI TERRA IN FeZn L=1,5m
(E)	POZZETTO ISPEZIONABILE
(E)	COLLEGAMENTO EQUIPOTENZIALE

COMUNE DI BRESCIA
Provincia di Brescia

PROGETTO DI TRASFORMAZIONE
AREA EX "IDRA" - VIOLINO
UNITA' DI INTERVENTO D.1A - VIA TRIUMPLINA,43
EDIFICIO 4

PROCEDURA DI SPORTELLINO UNICO PER LE ATTIVITA' PRODUTTIVE (SUAP)
PER INSEDIAMENTO DI MAGAZZINO LOGISTICO PER ATTIVITA' DI
E-COMMERCE

ai sensi dell'art.8 del D.P.R. 160/2010 e dell'art. 97 della L.R. 12/2005

N. ADEL	DATA	REDAZIONE	APPROVATO	VERIFICATO	RAZIONAMENTO DELL'INTERVENTO
02	20/10/2021	N.C.	E.Z.	N.C.	Primo intervento

PROGETTORE E ATTUATORE DELL'INTERVENTO	
ESSELUNGA S.p.A. via Vittor Pisani, 20 20124 Milano	
PROGETTORE E ATTUATORE DELL'INTERVENTO	
AEGIS S.r.l. Cantarelli & Partners via Rodi, 61 25124 Brescia	
PROGETTORE E ATTUATORE DELL'INTERVENTO	
CONSULENTE ASPETTI GEOLOGICI STUDIO CONTI ASSOCIATI via Serravalle, 61 20090 Toscolano Maderno (BS)	
CONSULENTE ASPETTI MECCANICI ING. UMBERTO BIANCHINI via Corti, 12 25124 Brescia	
CONSULENTE ASPETTI VANTAGGI STUDIO ARCHITETTO VINCENZO CURTI via Carducci, 37 20123 Milano	
CONSULENTE ASPETTI ELETTRICI ING. MICHELE GAMBARI via Riva Dandolo, 6 25004 Leno (BS)	
CONSULENTE ASPETTI ACOUSTICI STUDIO TRESCOSCHI via del Cardello, 11 25122 Brescia	
CONSULENTE ASPETTI ACOUSTICI DOT. AGOSTINO GIANNI BARRA via B. Suardi, 7 25015 Lumezzane (BS)	
CONSULENTE ASPETTI ACOUSTICI ARCH. GIOVANNI BERLUCCHI via Cava, 78 25126 Brescia	

ELABORATO
IMPIANTI SPECIALI

LAVORO	TIPOLOGIA	PROGETTO	SETTORE	DOCUMENTO	ASSIGNAMENTO
1130	ED4	PCO	IE	008	00

1° EMISSIONE: NOVEMBRE 2021
SUAP