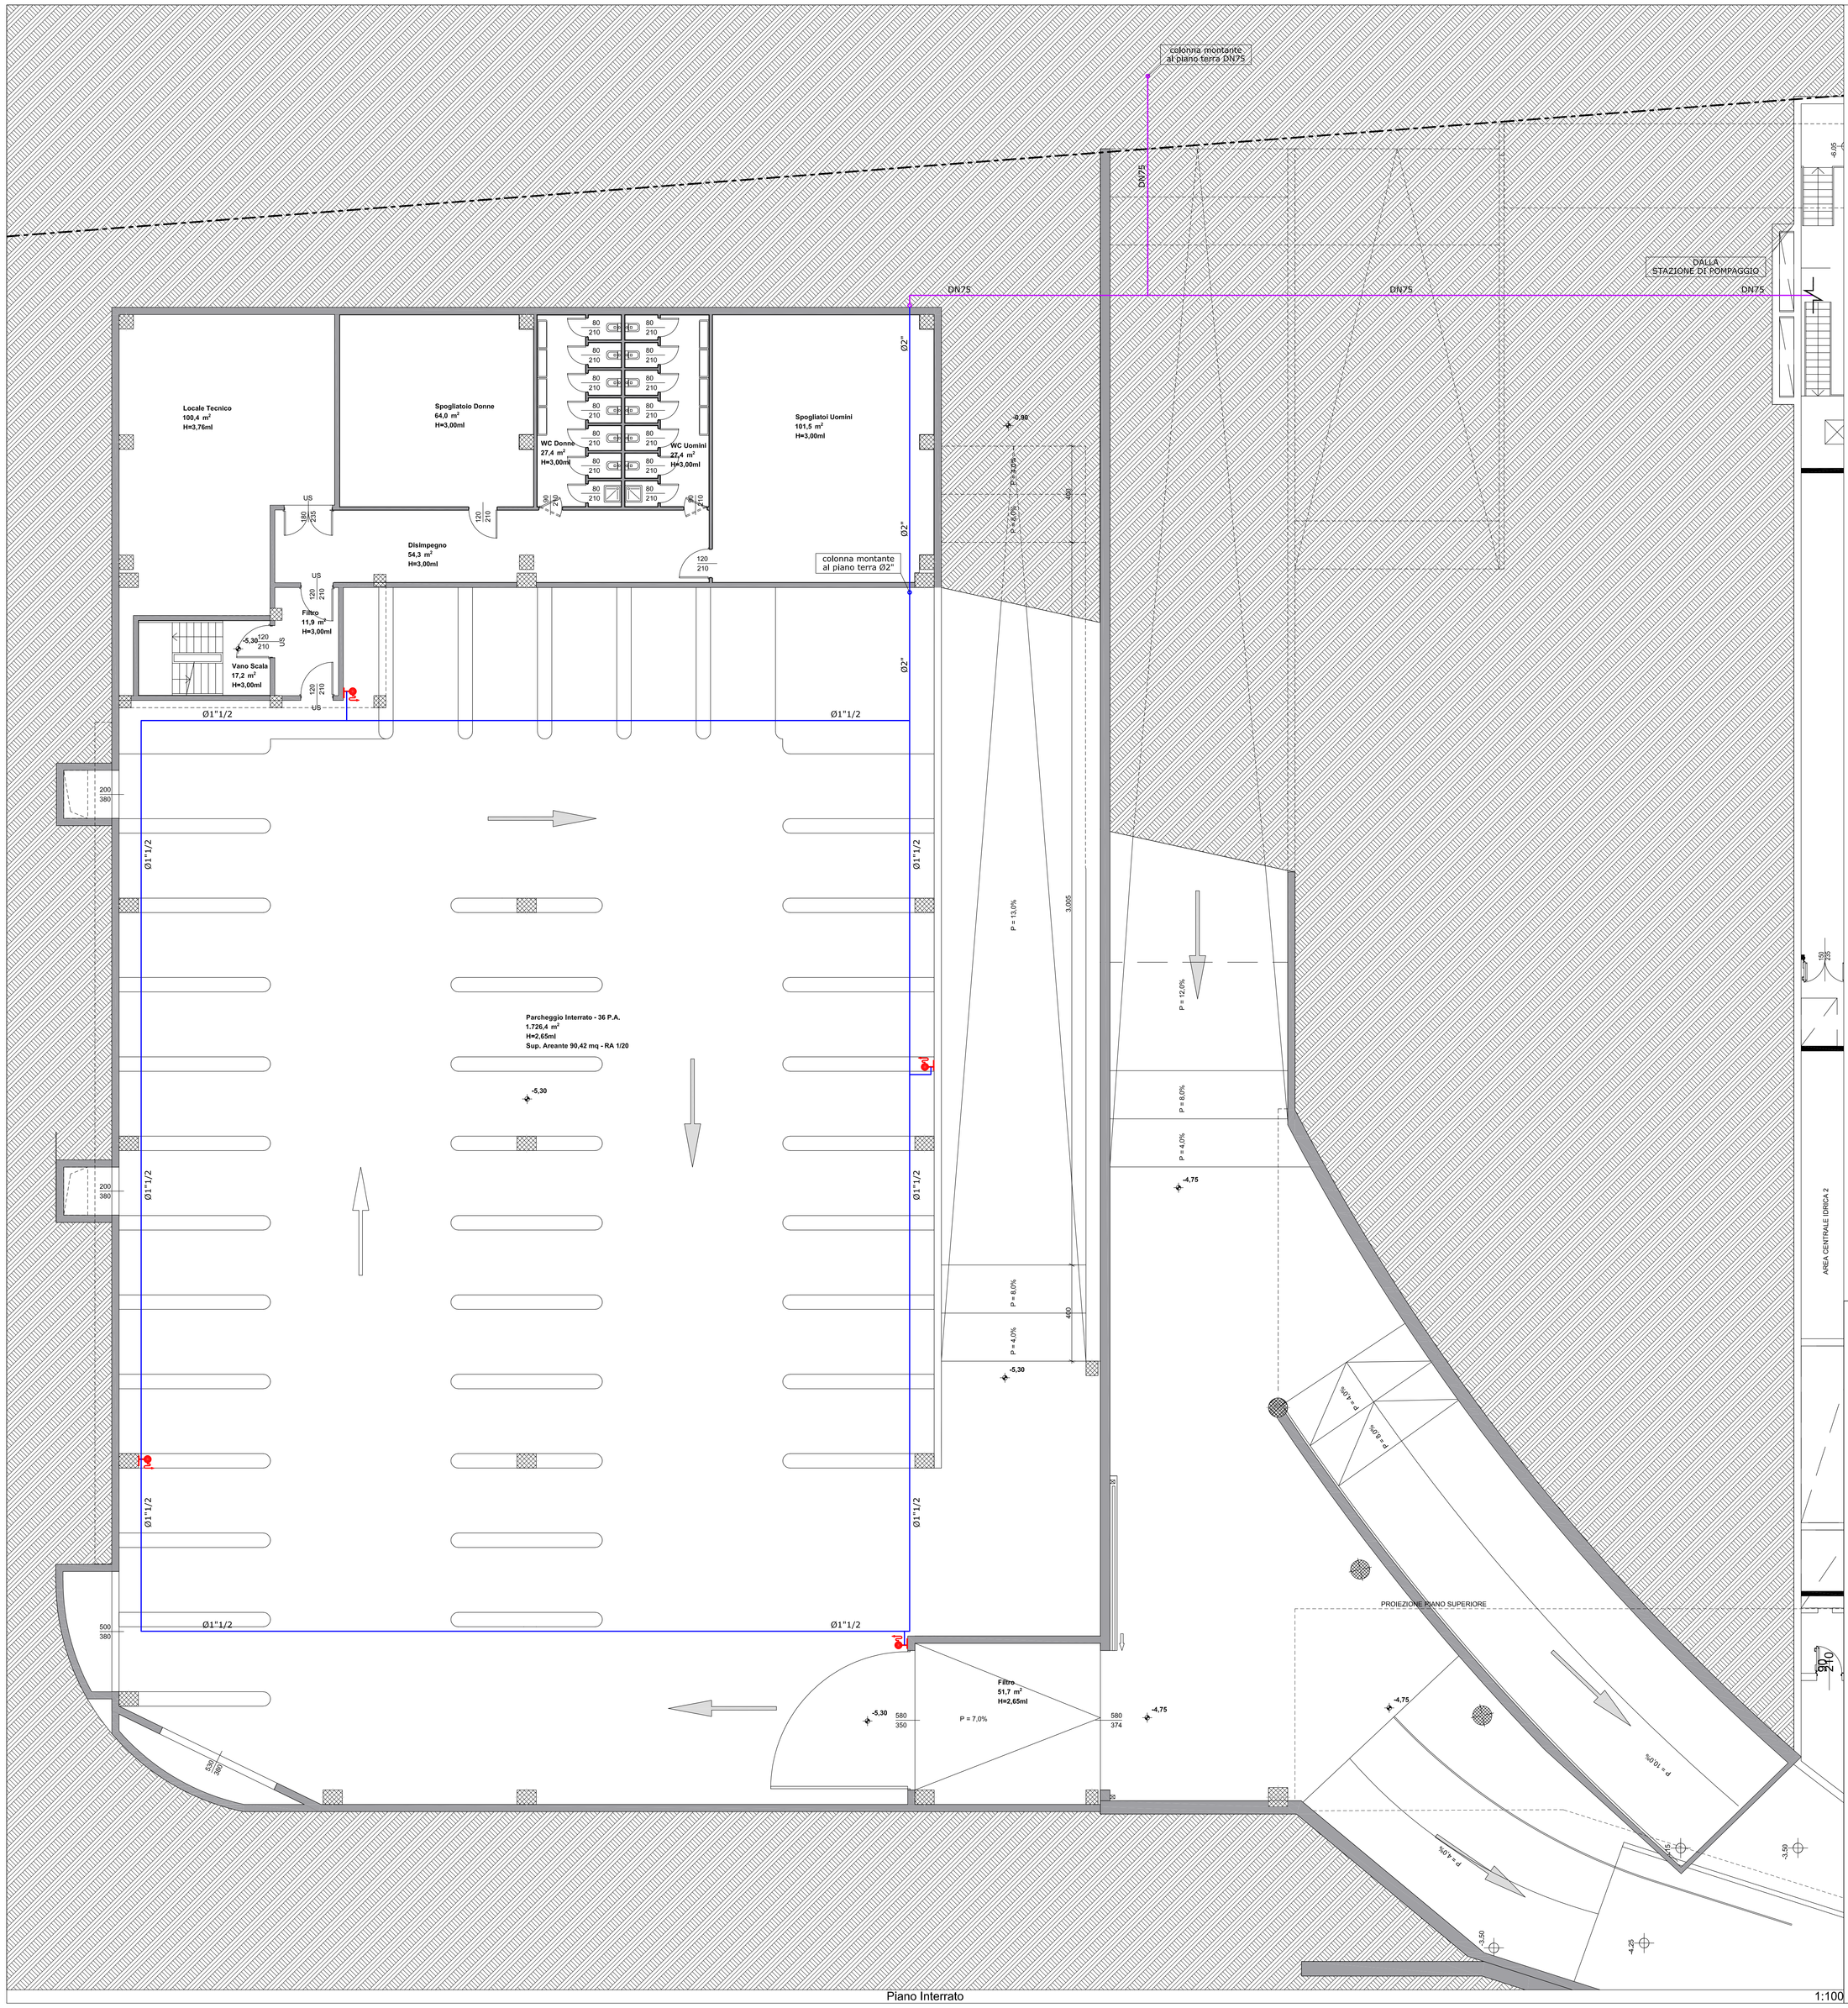

Piano Interrato 1:100

LEGENDA

Idrante a muro UNI EN 671-2 con tubazione flessibile UNI 9487 DN45 e lancia a getto frazionato

Tubazione in Pe.A.D. UNI 10910 PE100 PN16
Servizio: antincendio
Posa: interrata
Isolamento: -

Tubazione in acciaio zincato UNI EN 10255
Servizio: antincendio
Posa: a vista
Isolamento: -

Tubazione a sviluppo verticale

COMUNE DI BRESCIA
Provincia di Brescia

PROGETTO DI TRASFORMAZIONE
AREA EX "IDRA" - VIOLINO
UNITA' DI INTERVENTO D.1A - VIA TRIUMPLINA,43
EDIFICIO 4

PROCEDURA DI SPORTELLO UNICO PER LE ATTIVITA' PRODUTTIVE (SUAP) PER INSEDIAMENTO DI MAGAZZINO LOGISTICO PER ATTIVITA' DI E-COMMERCE
ai sensi dell'art.8 del D.P.R. 160/2010 e dell'art. 97 della L.R. 12/2005

N. AGG.	DATA	REDATTO	APPROVATO	VERIFICATO	RAGIONE DELL'EMISSIONE
00	23/11/021	U.B.	E.Z.	N/C.	Prima emissione

PROMOTORE E ATTUATORE DELL'INTERVENTO
ESSELUNGA S.p.a.
via Vittor Pisani, 20
20124 Milano

PROGETTAZIONE E COORDINAMENTO
AEGIS S.r.l. Cantarelli & Partners
via Rodi, 61
25124 Brescia

CONSULENTE ASPETTI GEOLOGICI
STUDIO CONTI ASSOCIATI
via Benamati, 61
25080 Toscolano Maderno(Bs)

CONSULENTE INFIATTO VIABILISTICO
STUDIO ARCHITETTO VINCENZO CURTI
via Cantucci, 37
20123 Milano

CONSULENTE ACUSTICO
STUDIO TREBESCHI
via del Castello, 1
20122 Brescia

CONSULENTE AGRONOMO
DOTT AGRONOMO GIANPIETRO BARA
via B. Barotti, 7
25038 Lodetto di Rovato (Bs)

CONSULENTE IMPIANTI MECCANICI
ING UMBERTO BIANCHINI
via Corfiti, 72
25124 Brescia (Bs)

CONSULENTE IMPIANTI ELETTRICI
ING MICHELE CAMISANI
via Re Desiderio, 6
25024 Leno (Bs)

CONSULENTE PREVENZIONE INCENDI
ARCH GIOVANNI BERLUCCHI
via Creta, 78
20124 Brescia

ELABORATO
PIANO INTERRATO
IMPIANTO IDRANTI

SCALA: 1:100

LAVORO	TIPOLOGIA	PROGETTO	SETTORE	DOCUMENTO	AGGIORNAMENTO
1130	ED4	PC0	IM	005	00

1° EMISSIONE NOVEMBRE 2021 **SUAP**

AEGIS Srl Cantarelli & Partners | C.F. e P. IVA 03175310980 | Via Rodi 61 | 25124 Brescia | Italy | Tel +39.030.24.21.566 info@studioaegis.it | www.studioaegis.it | Registro delle imprese di Brescia 03175310980 | Sistema di qualità UNI EN ISO 9001 14001 | Certificato SC 05-340 |Capitale sociale € 108,000 i.v. | A termini di legge il presente documento è di proprietà di AEGIS srl e non potrà essere riprodotto o trasmesso, anche parzialmente, e tolto senza una previsa autorizzazione della stessa