LAYOUT FUNZIONALE PIANO TERRA

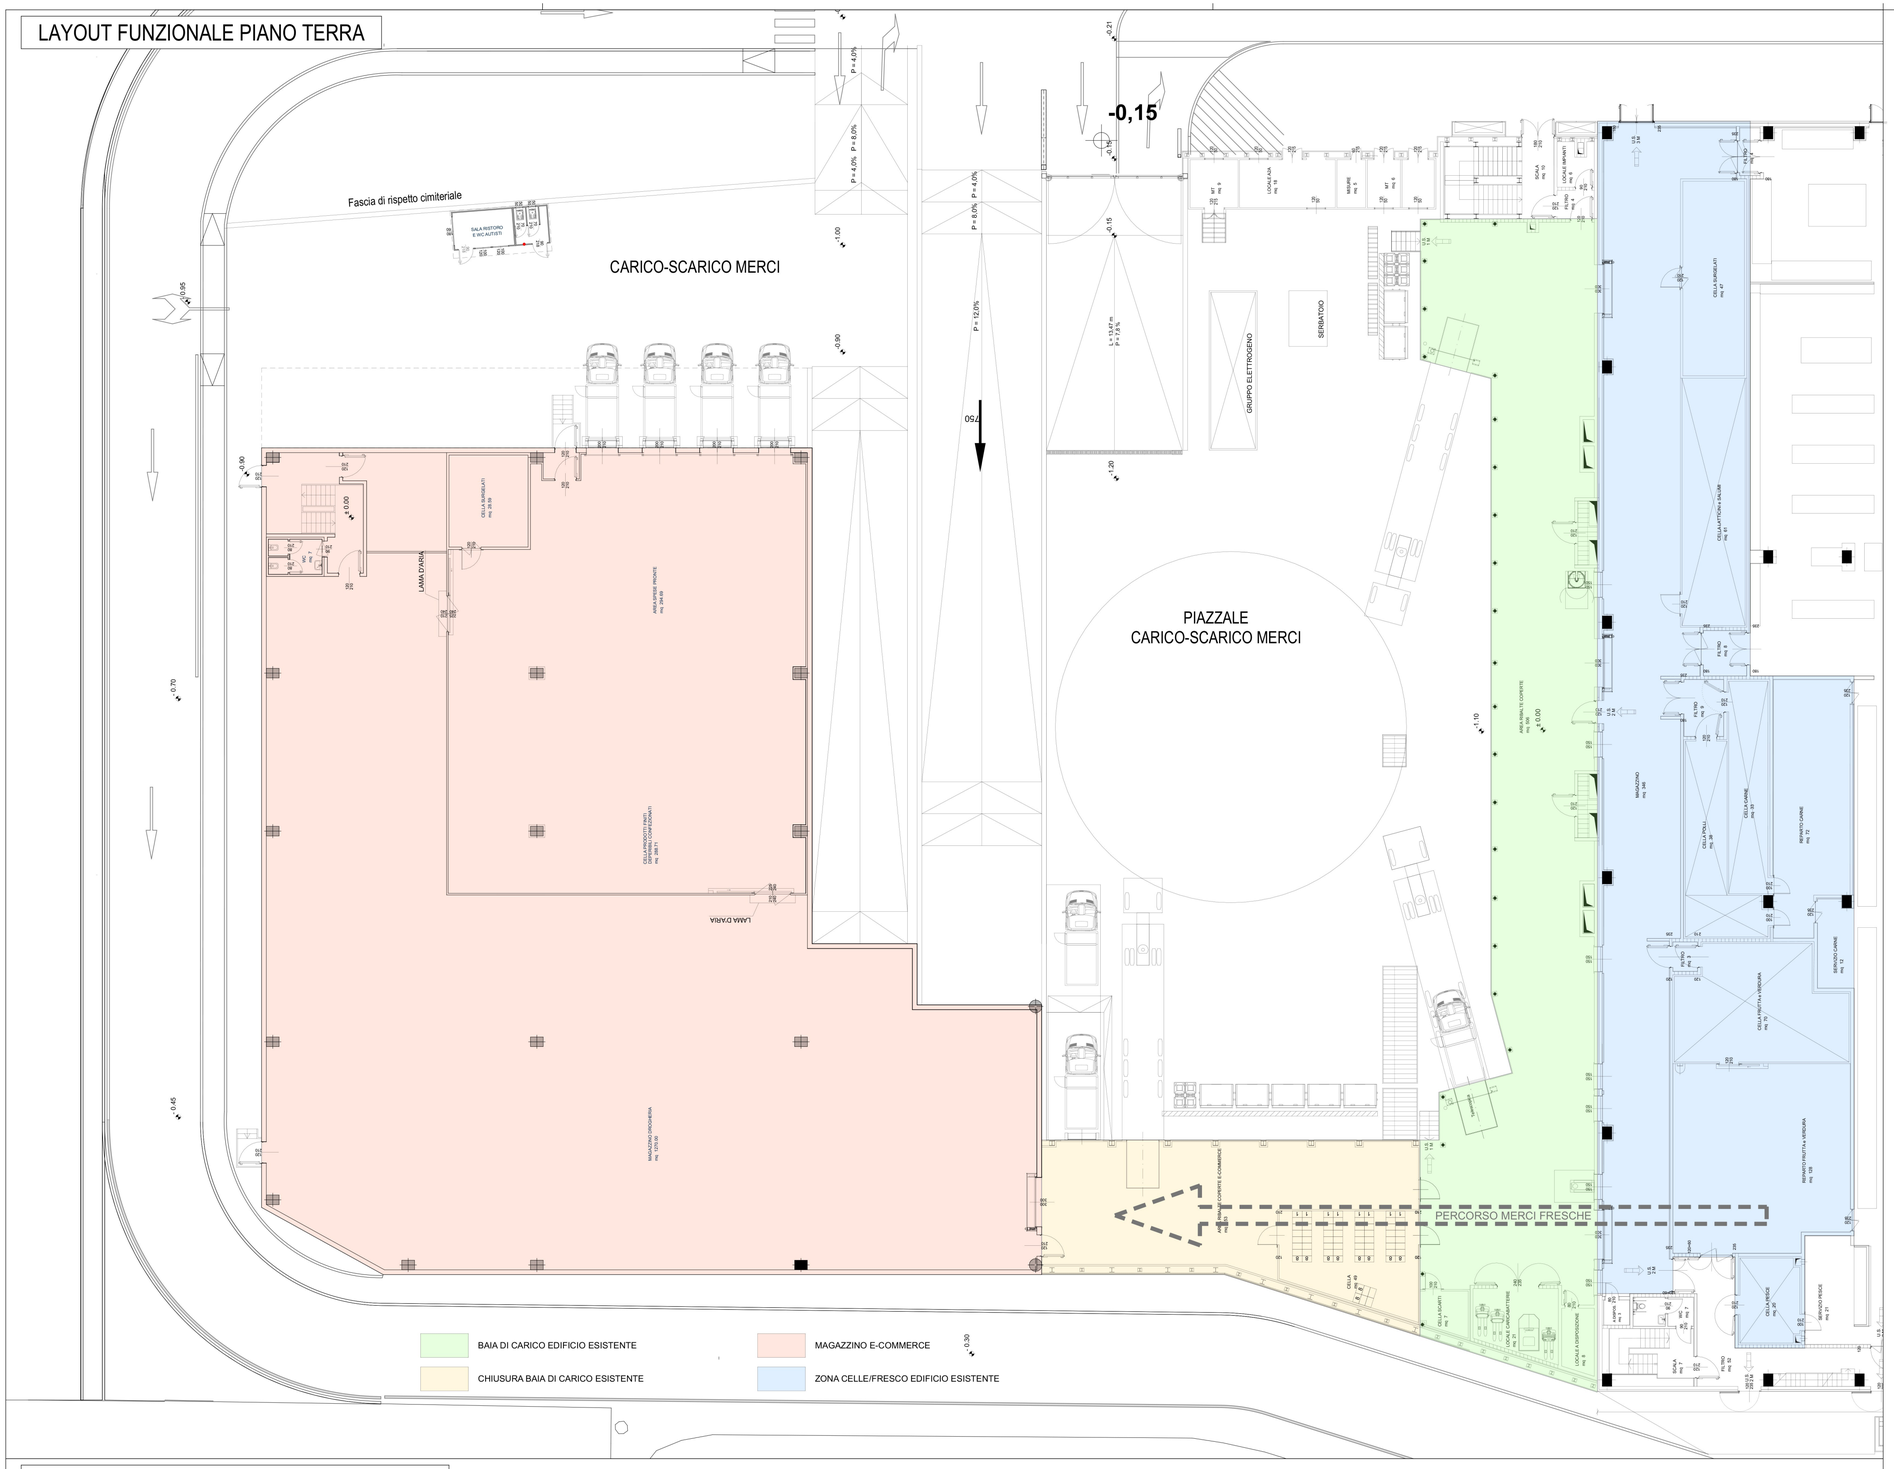

LAYOUT FUNZIONALE PIANO INTERRATO

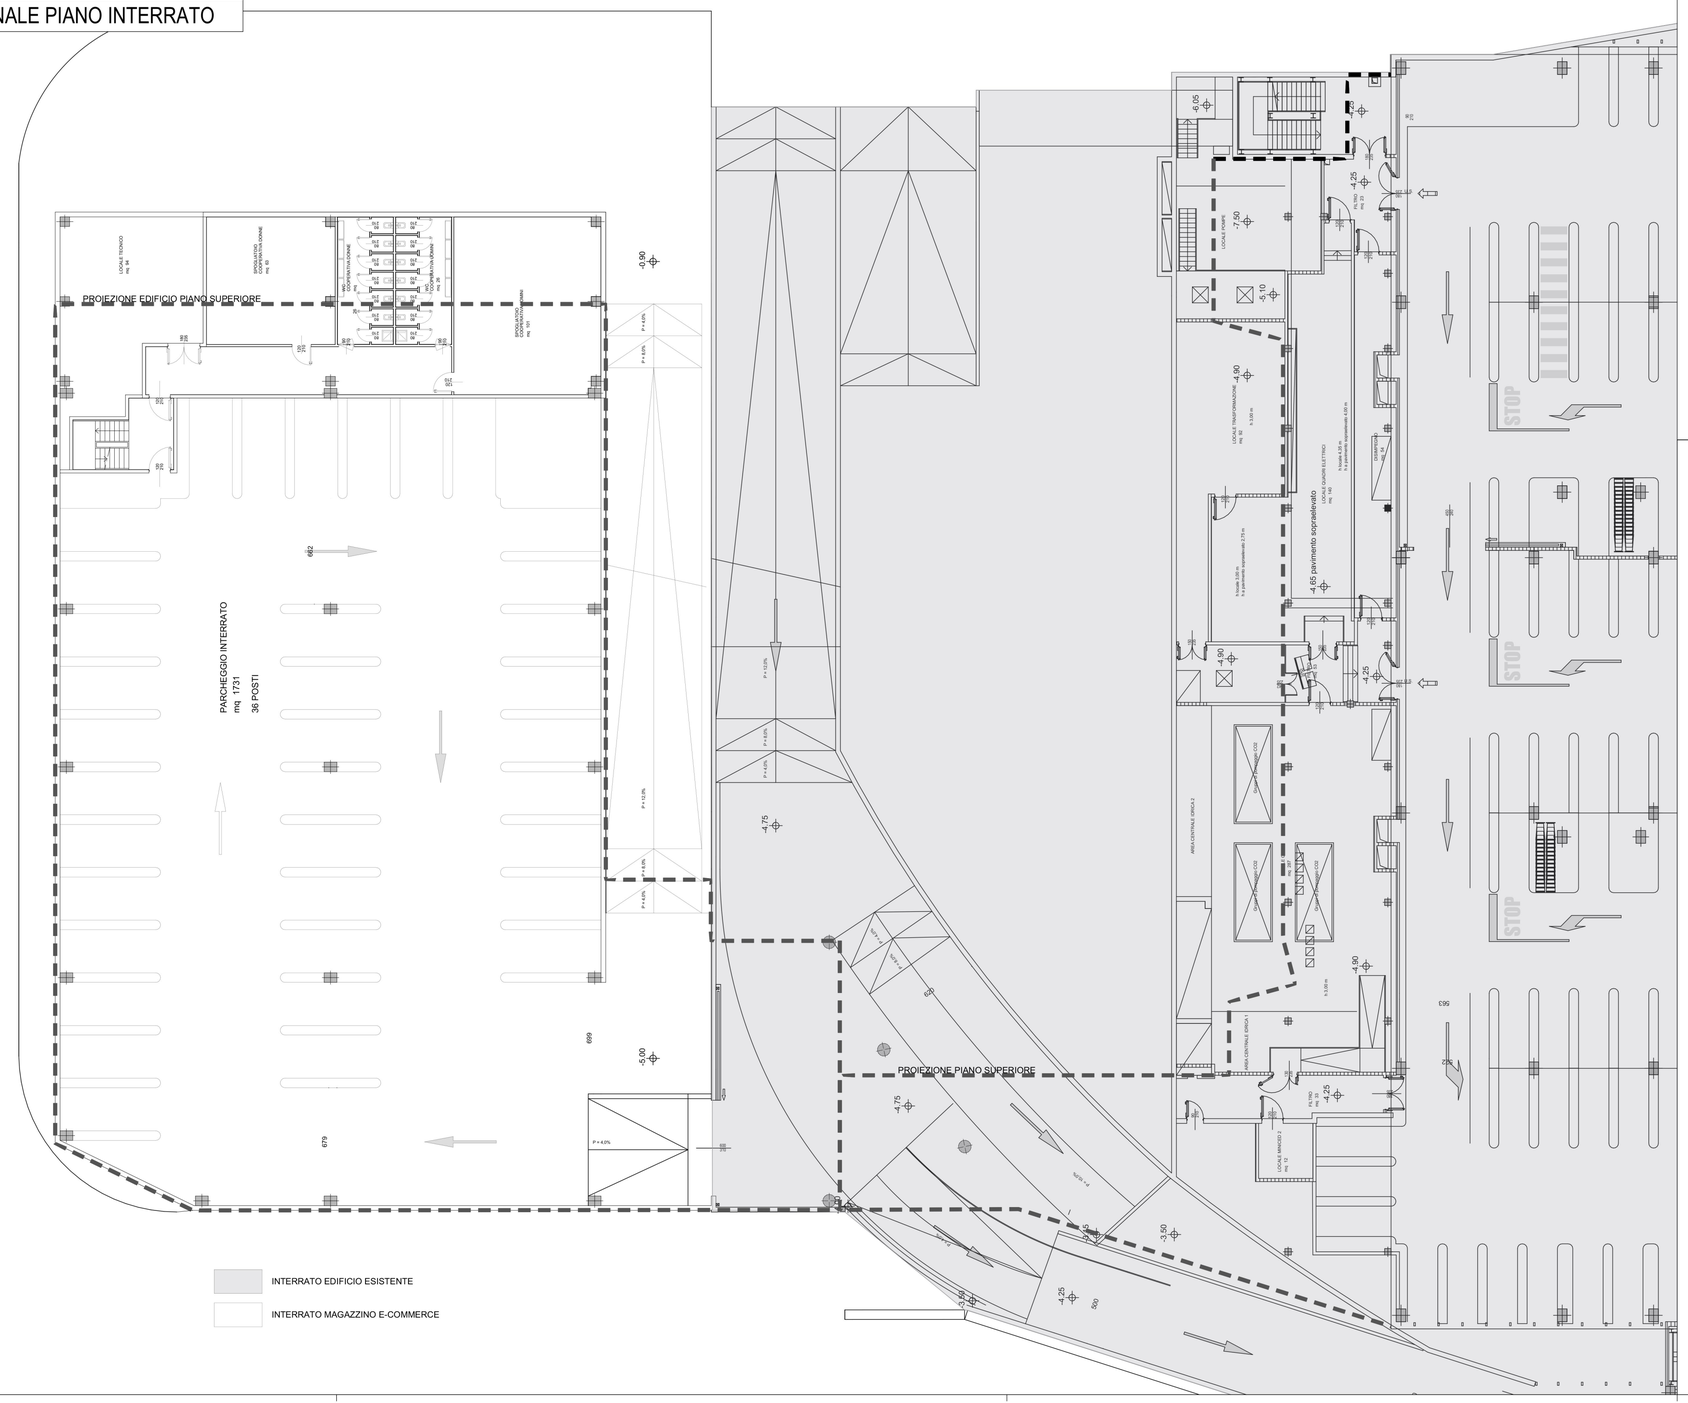

COMUNE DI BRESCIA
Provincia di Brescia

RICHIESTA DI INSEDIAMENTO DI MAGAZZINO LOGISTICO PER ATTIVITA' DI E-COMMERCE TRAMITE PROCEDURA DI SPORTELLO UNICO PER LE ATTIVITA' PRODUTTIVE (SUAP)

ai sensi del D.P.R. 160/2010 e dell'art. 97 della L.R. 12/2005

PROPOSTA DI PROGETTO EDIFICIO 4, MAGAZZINO E-COMMERCE
AREA DI TRASFORMAZIONE EX IDRA VIOLINO
UNITA' DI INTERVENTO D.1A

N. AGG.	DATA	REDATTO	APPROVATO	VERIFICATO	RAGIONE DELL'EMISSIONE
00	06/08/2020	N.B.	E.Z.	N.C.	Prima emissione

PROMOTORE E ATTUATORE DELL'INTERVENTO

ESSELUNGA S.p.a.
via Vittor Pisani, 20
20124 Milano

PROGETTISTA

AEGIS S.r.l. Cantarelli & Partners
via Rodi, 61
25124 Brescia

ELABORATO

LAYOUT FUNZIONALI

SCALA: 1:200

LAVORO	TIPOLOGIA	PROGETTO	SETTORE	DOCUMENTO	AGGIORNAMENTO
1130	ED4	URB	ARC	04	00
I^ EMISSIONE	06/08/2020			RICHIESTA E-COMMERCE	

A termini di legge il presente documento è di proprietà della AEGIS Srl e non potrà essere riprodotto o trasmesso, anche parzialmente, a terzi senza una precisa autorizzazione della stessa