



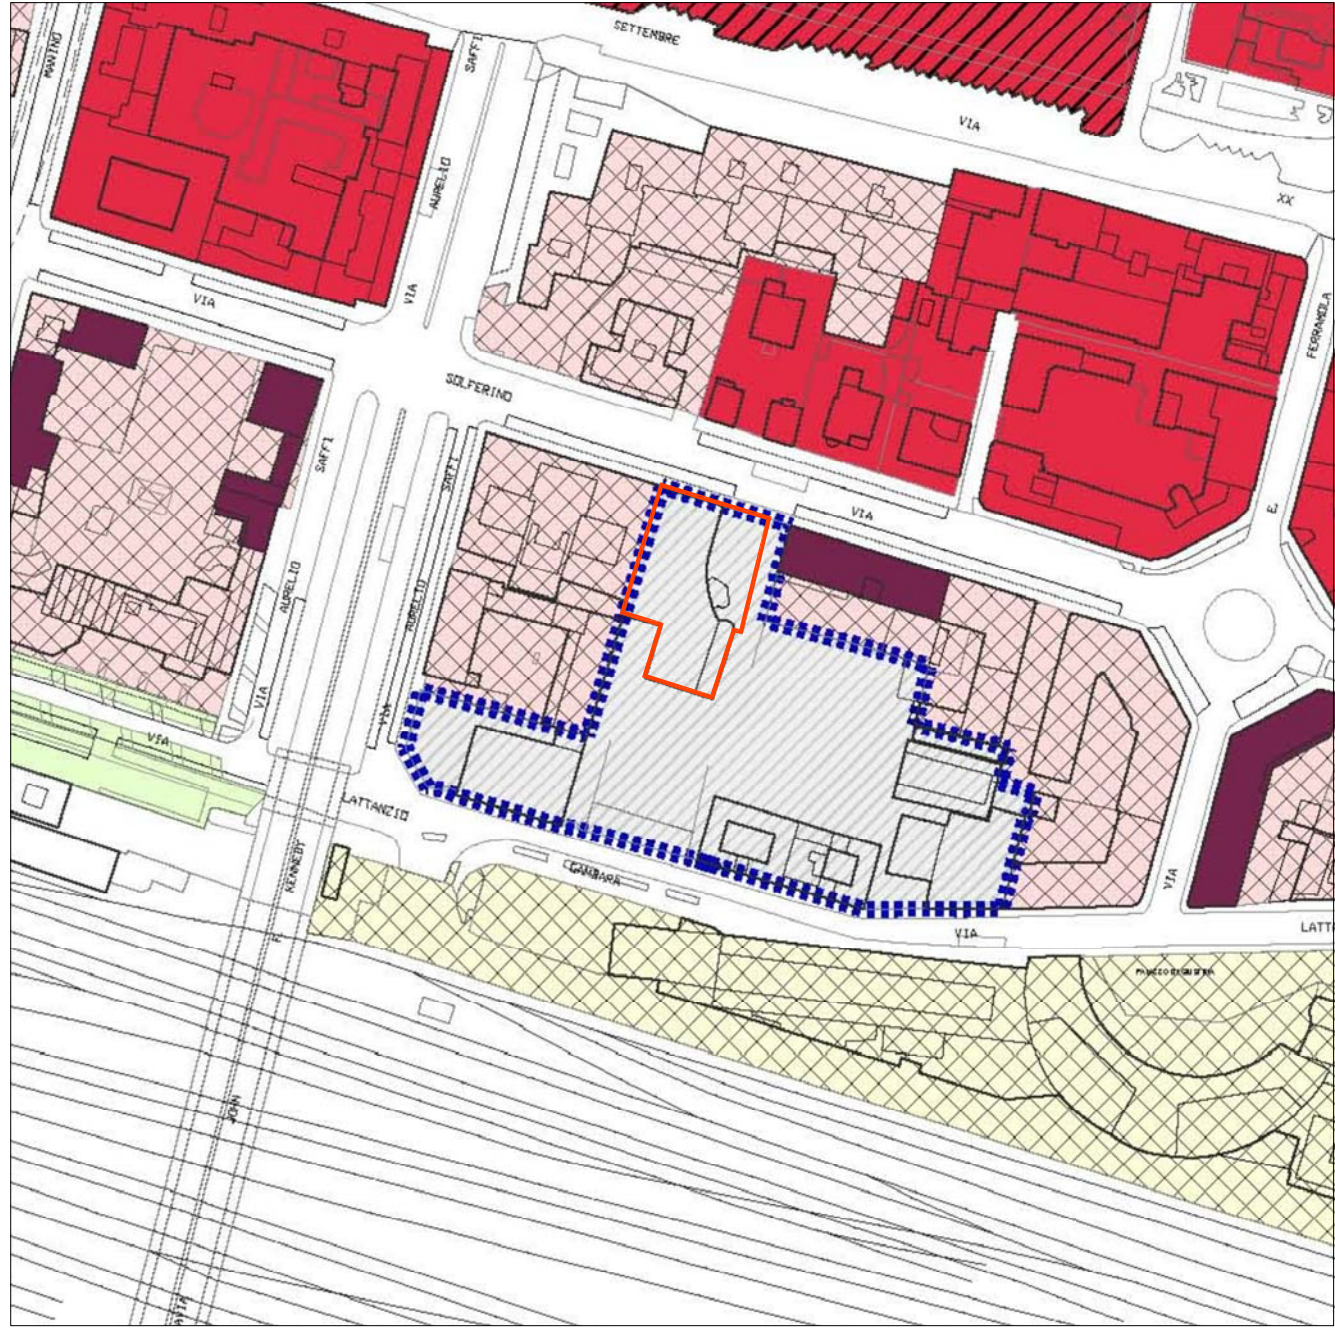

Estratto **P.G.T.**
tav. **PR01** - scala 1:2000
ambito di trasformazione A.4

- LEGENDA
- Ambito disciplinato dal Documento di Piano comprensivo delle dotazioni infrastrutturali (N.T.A. Art.63 - b)
 - Edificio oggetto d'intervento

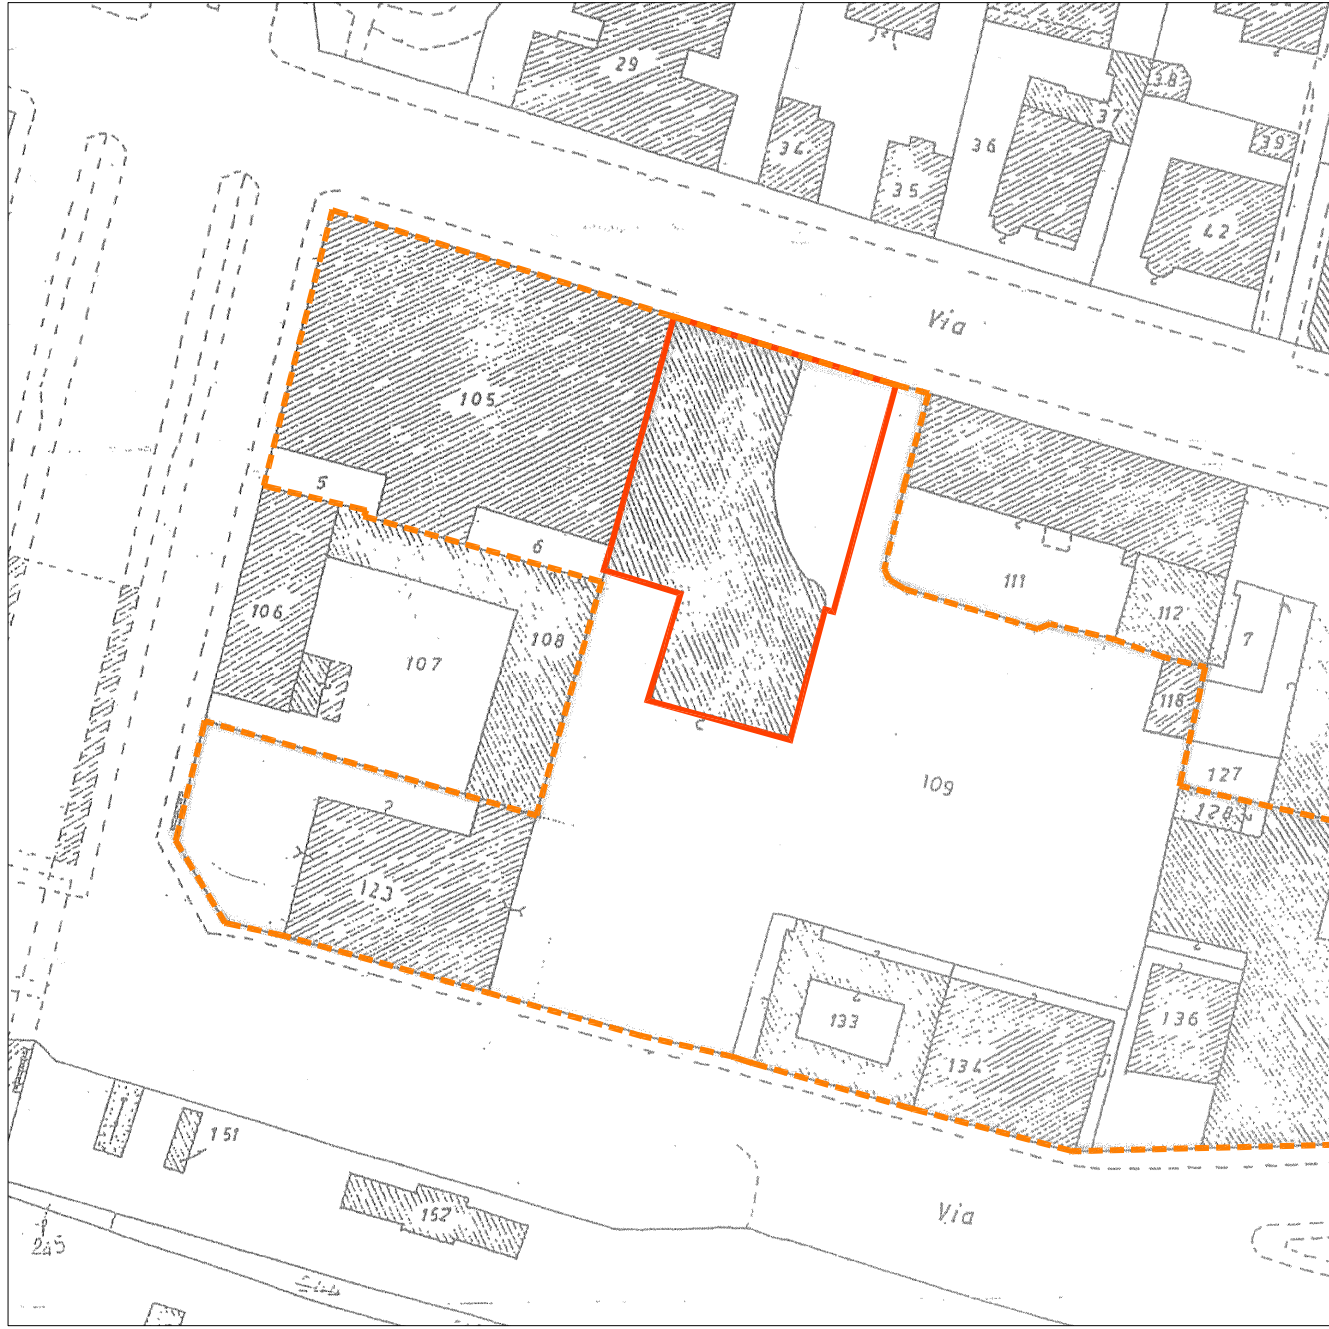


Estratto **mappa**
foglio 147 mapp. 109 - scala 1:1000

- LEGENDA
- Edificio oggetto d'intervento
 - Confine di proprietà



Aerofotogrammetrico
fuori scala

DOTT. MICHELE PICCARDI
ARCHITETTO
M. 085
ALBO ARCHITETTI DI BRESCIA

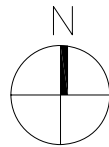

CIGOGNETTI
PICCARDI
VITALE
STUDIO
ASSOCIATO

arch. giovanni cigognetti
arch. michele piccardi
ing. clara vitale

studio associato
di architettura e urbanistica

località san polo - lonato (bs)
tel./fax 030 - 9913807
studio@cipivi.it

Comune di **BRESCIA**
via Solferino, 22

Proprietà:
Editoriale Bresciana S.p.a.

S.U.A.P. : Riorganizzazione uffici editoriali con ampliamento volumetrico

Tavola di INQUADRAMENTO
Estratto P.G.T., Planimetria generale, Aerofoto

scale:varie

Tavola

1

Rif. 480.01.03.14

marzo 2014