




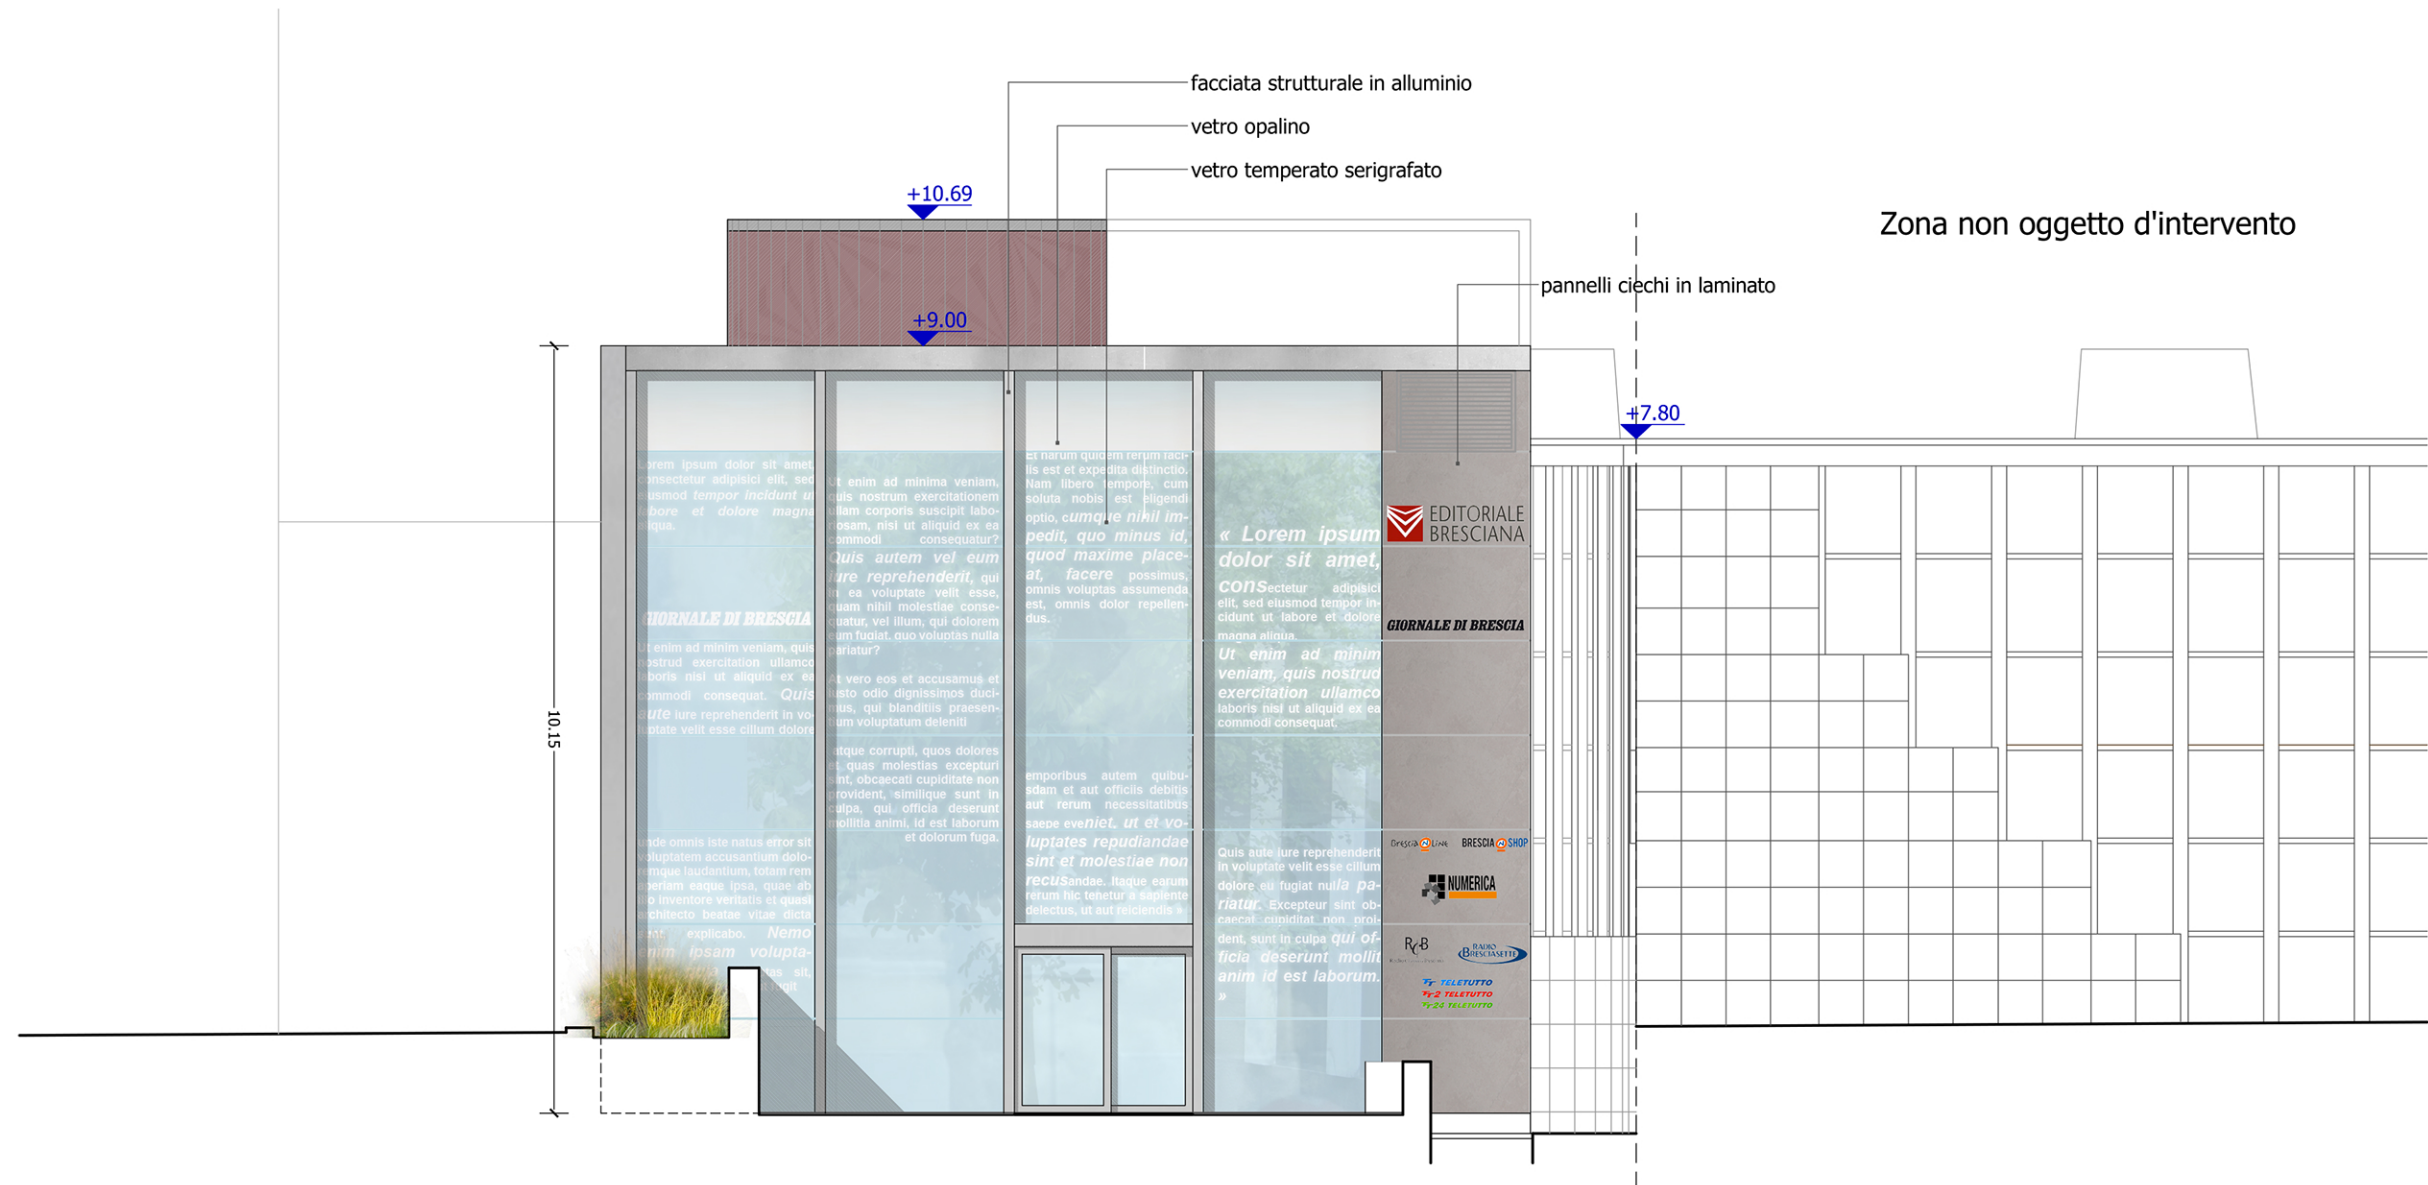


Prospetto Nord
scala 1:100

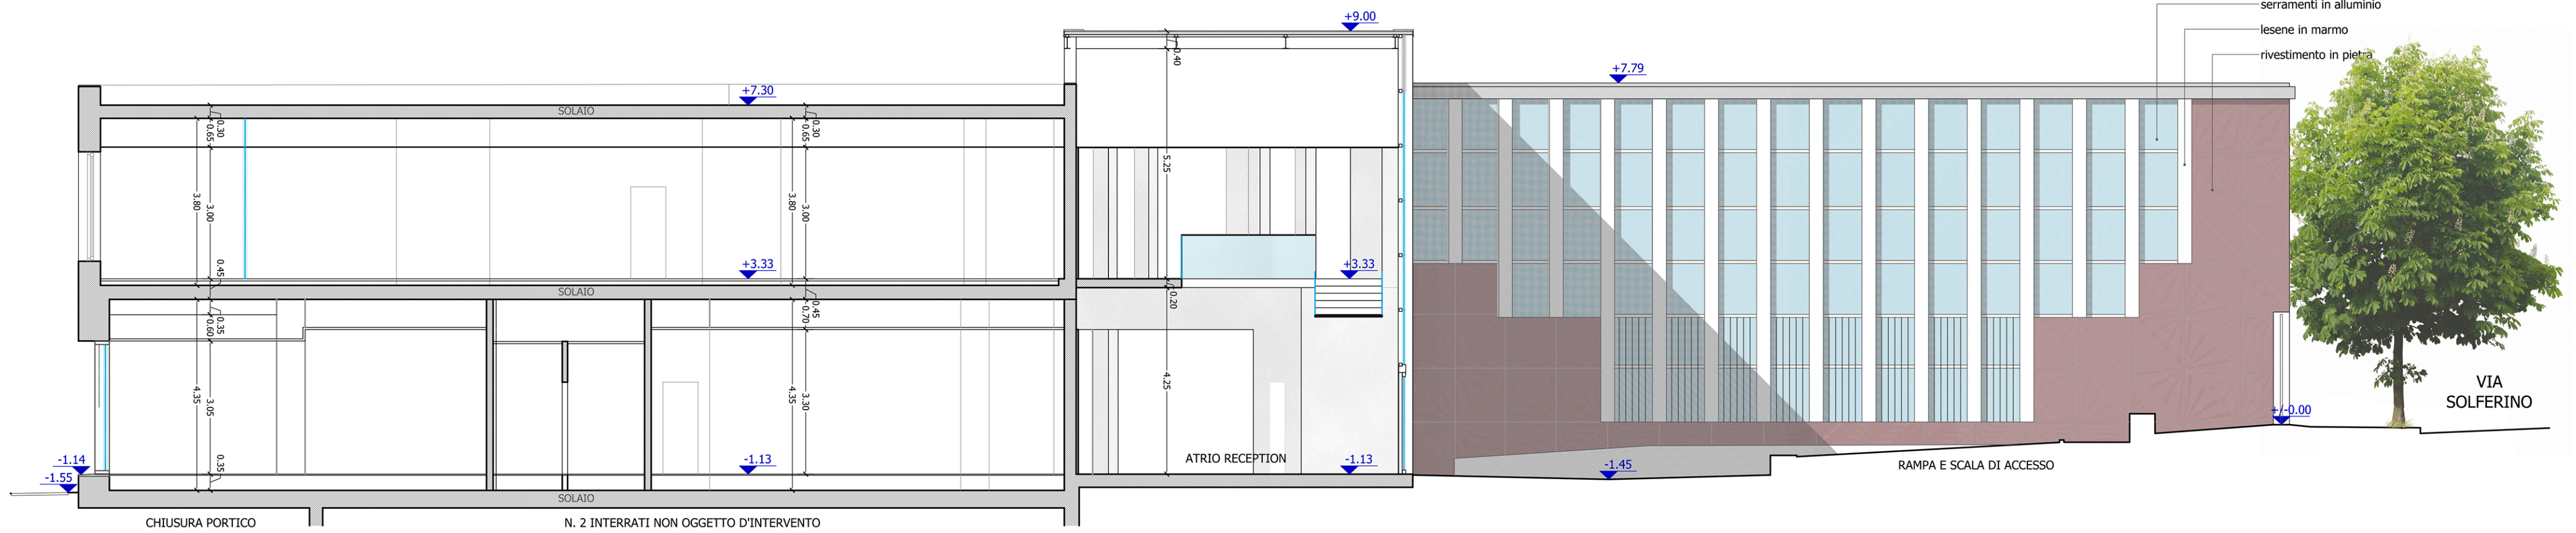

Sezione A-A'
scala 1:100

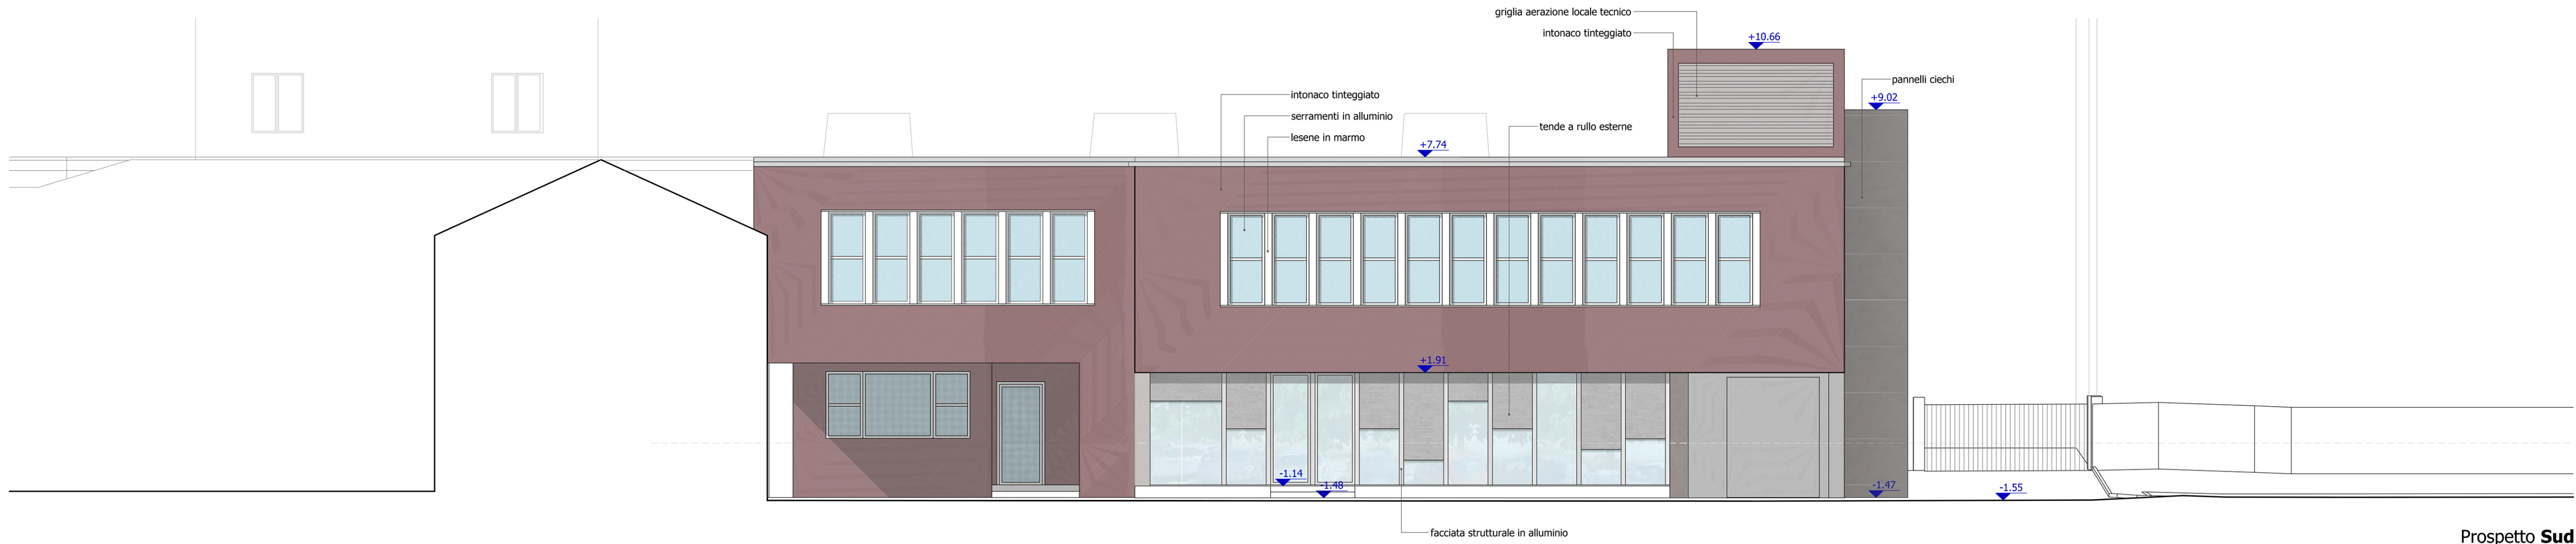

Prospetto Sud
scala 1:100

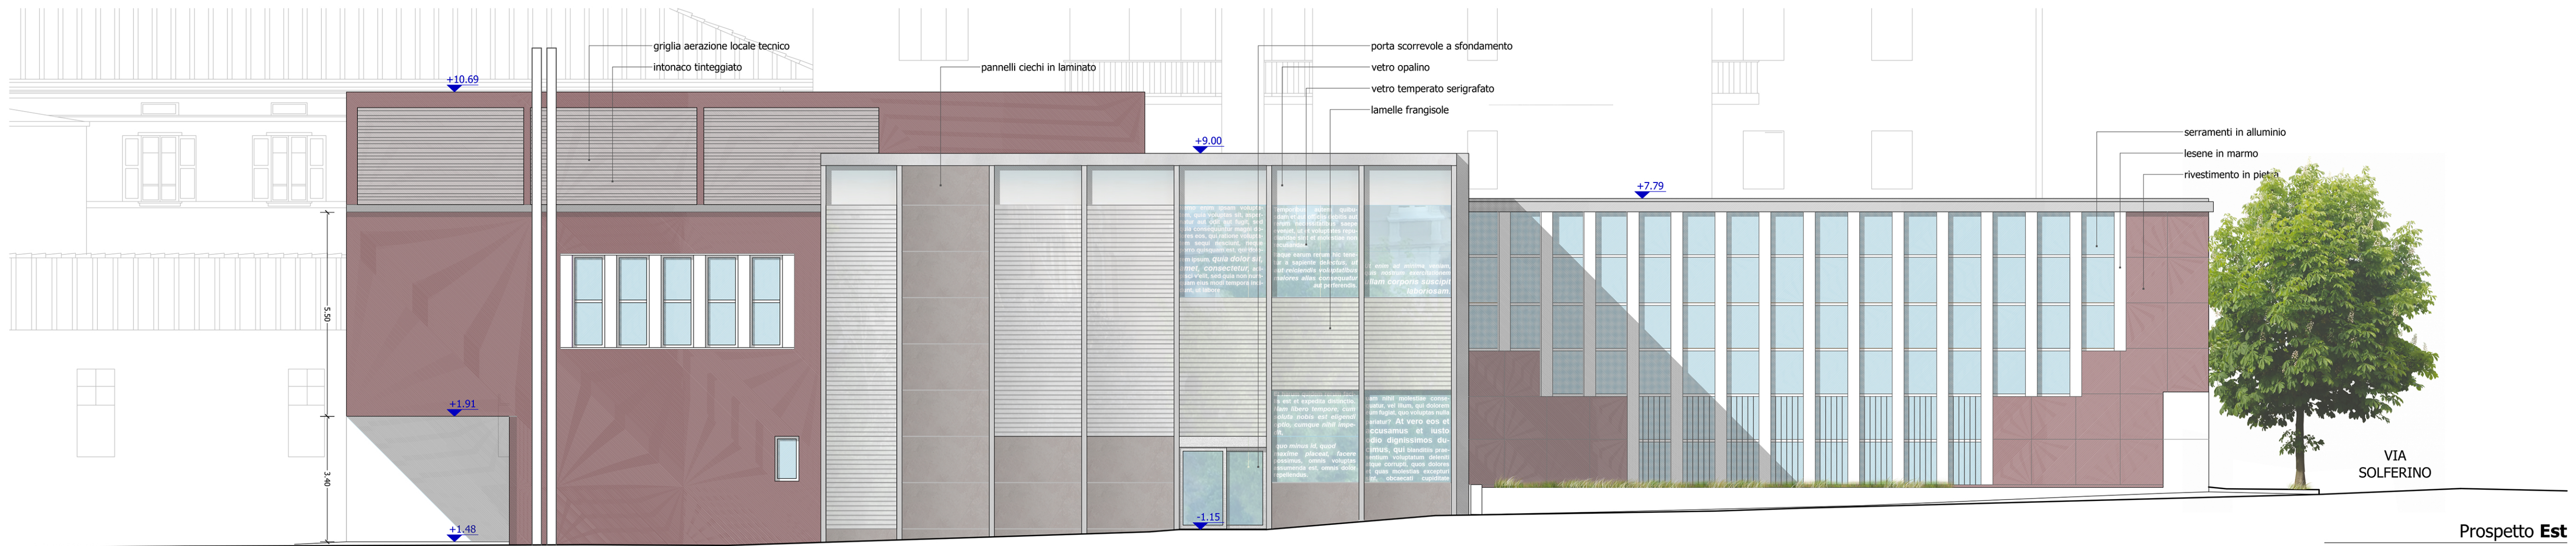

Prospetto Est
scala 1:100

DOTT. MICHELE PICCARDI
ARCHITETTO
M. 085
ALBO ARCHITETTI DI BRESCIA

ORGONETTI
PICCARDI
VITALE
STUDIO
ASSOCIATO

arch. giovanni cigognetti
arch. michele piccardi
ing. chiara vitale
studio associato
di architettura e urbanistica
località san polo - lonato (bs)
tel./fax 030 - 591360/7
studio@cipivi.it

Comune di BRESCIA
via Solferino, 22

Proprietà:
Editoriale Bresciana S.p.a.

S.U.A.P. : Riorganizzazione uffici editoriali con ampliamento volumetrico

PROGETTO
Prospetti; Sezione A-A'

Tavola

10

Rif. 480.10.03.14

marzo 2014

Tutti i diritti di riproduzione e elaborazione sono riservati