




Sezione via Solferino

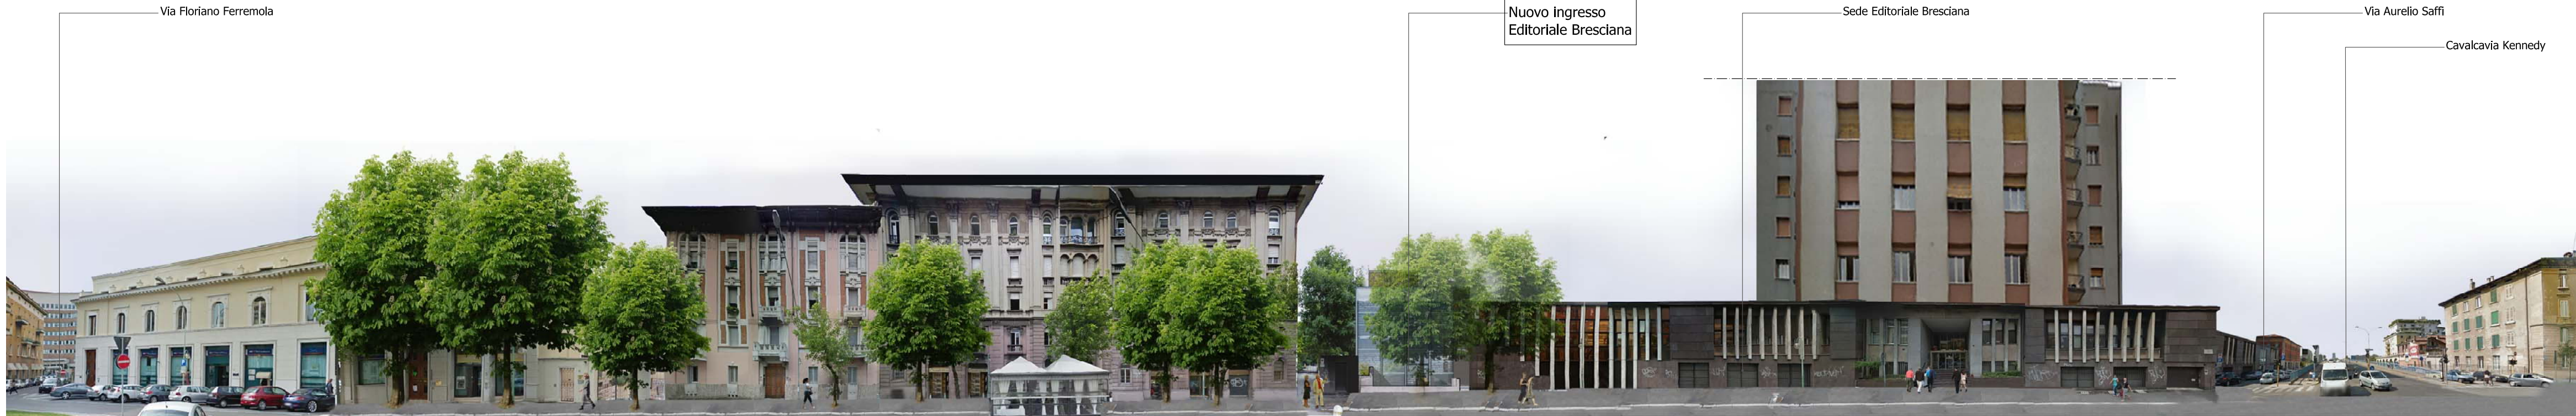

Sezione via Solferino



Immagine fotografica 1984



Simulazione fotografica diurna



Simulazione fotografica notturna

DOTT. MICHELE PICCARDI
ARCHITETTO
N. 1085
ALBO ARCHITETTI DI BRESCIA

CIGOGNETTI
PICCARDI
VITALE
STUDIO
ASSOCIATO

arch. giovanni cigognetti
arch. michele piccardi
ing. clara vitale
studio associato
di architettura e urbanistica
località san polo - lonato (bs)
tel./fax 030 - 9913607
studio@cipivi.it

Comune di **BRESCIA**
via Solferino, 22

Proprietà:
Editoriale Bresciana S.p.a.

S.U.A.P. : Riorganizzazione uffici editoriali con ampliamento volumetrico

PROGETTO
Sezione via Solferino e simulazioni fotografiche

Tavola

11

Rif. 480.11.03.14

marzo 2014