


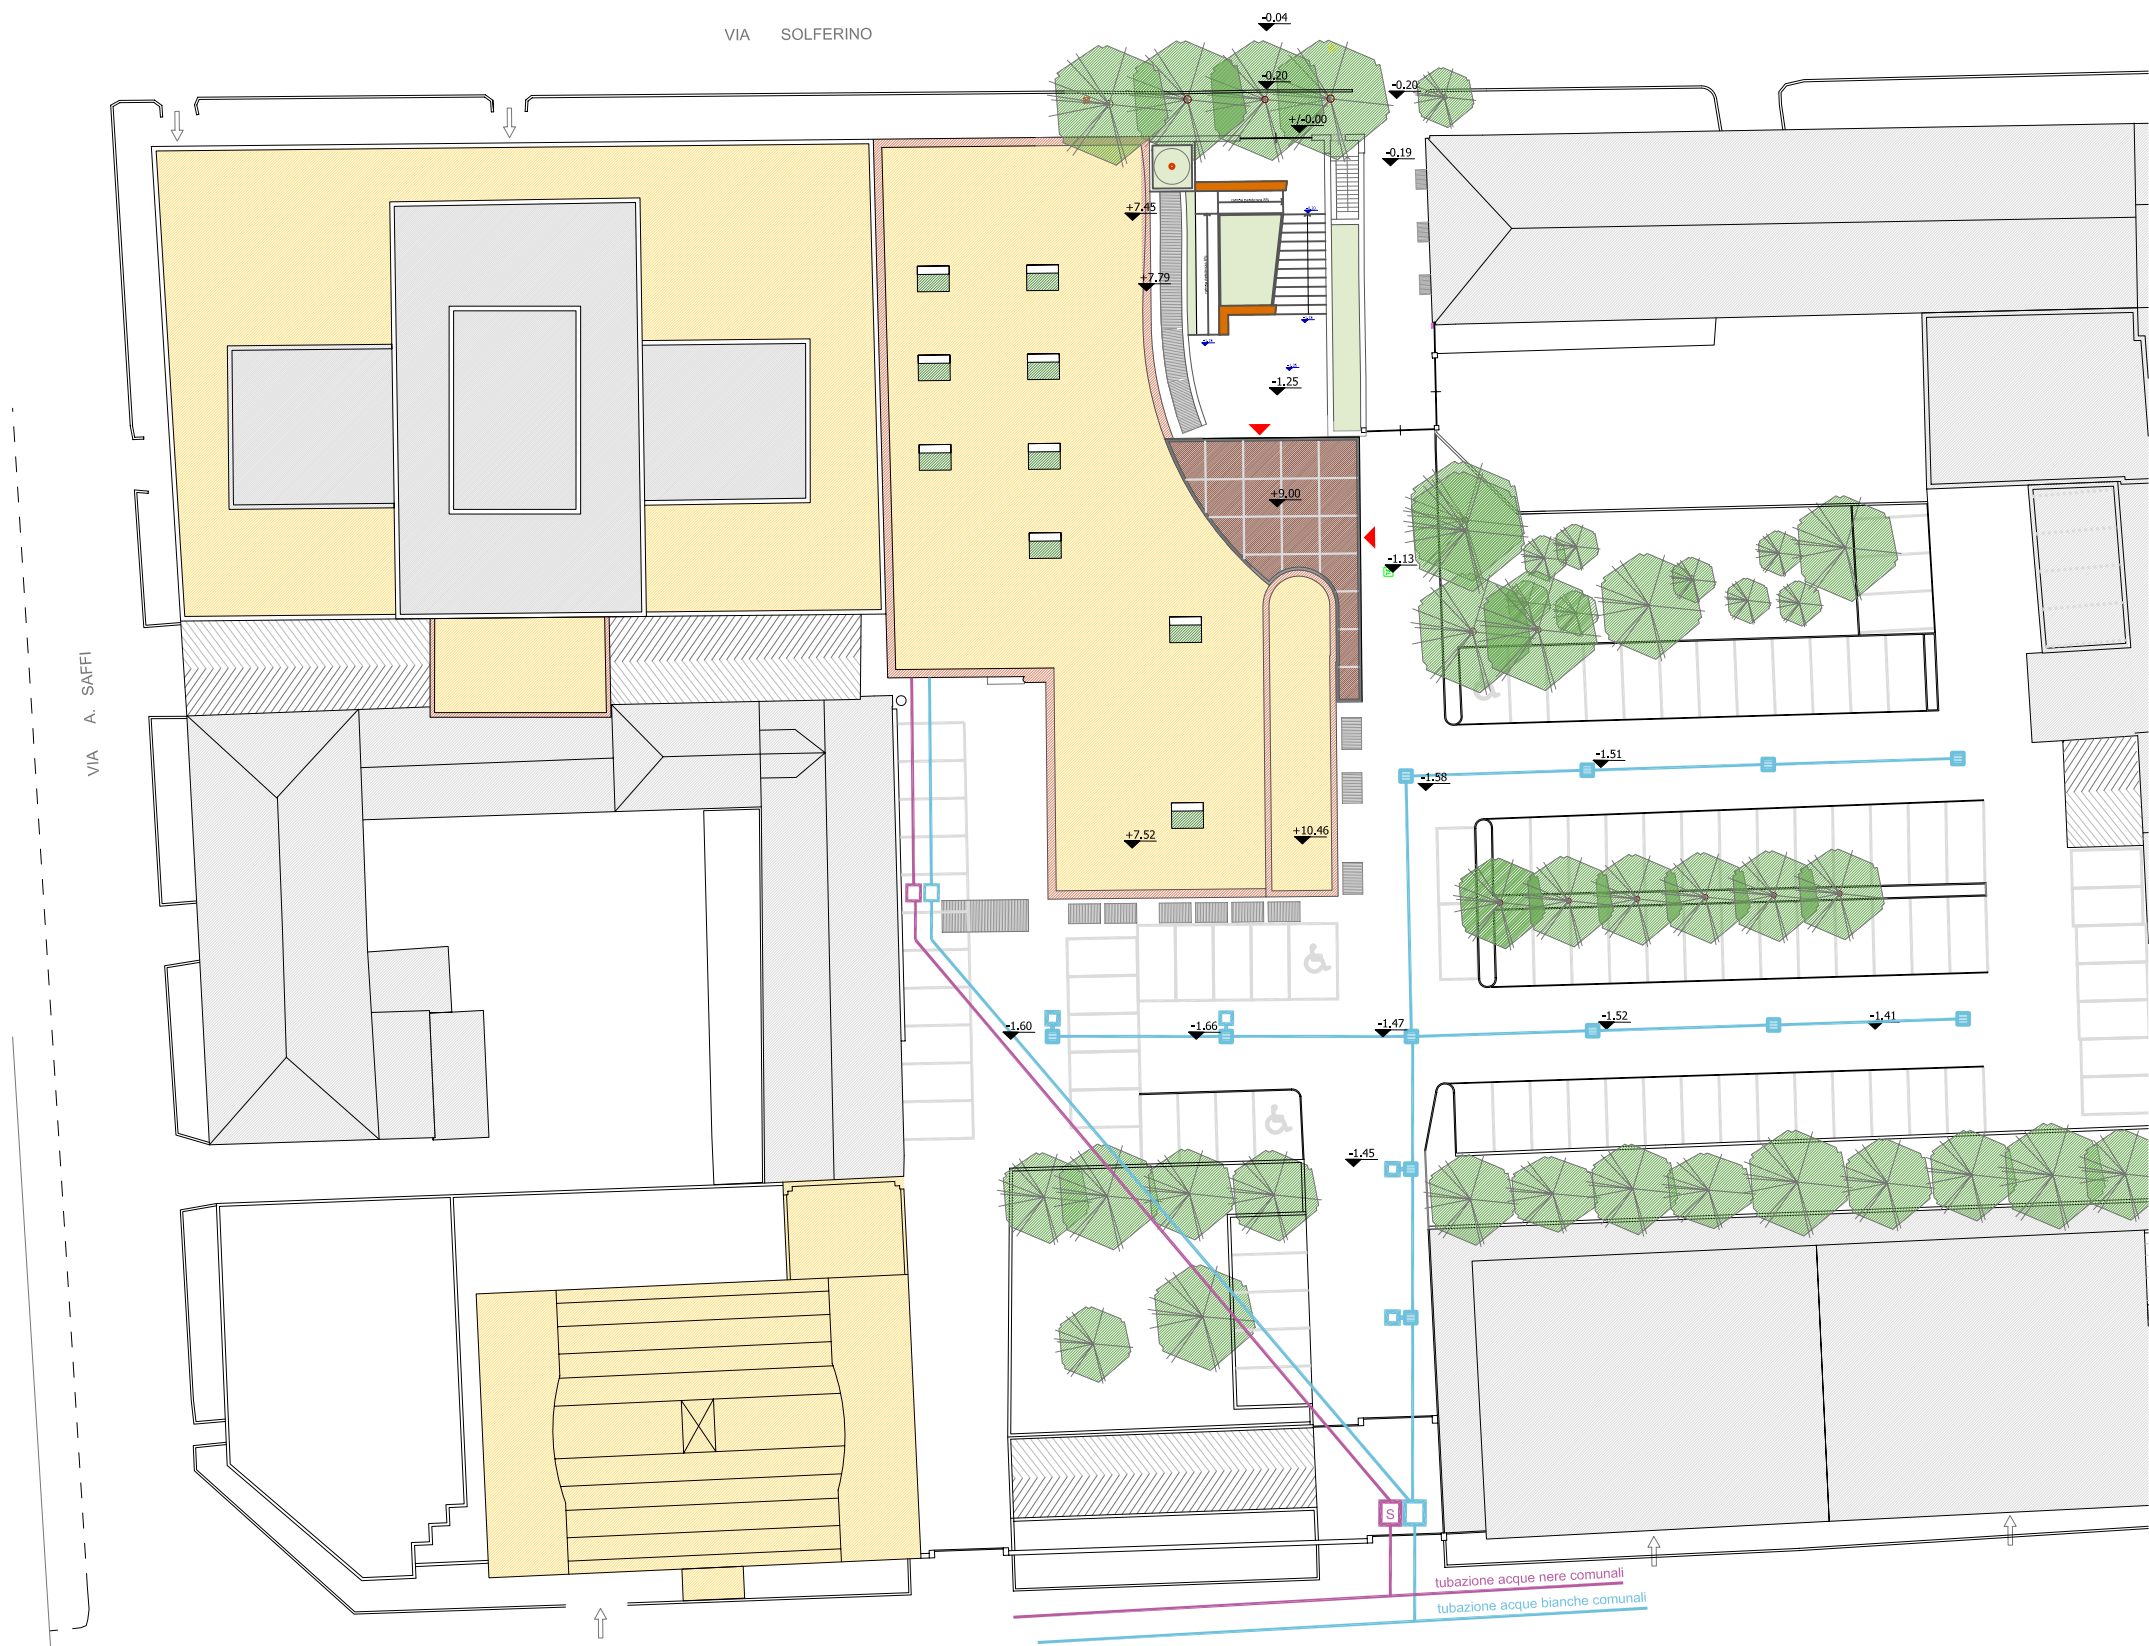


Planimetria
scala 1:500

LEGENDA

Rete Acque Bianche
Rete di progetto
Griglia raccolta acqua
Pozzetti d'ispezione

Rete Acque Nere
Rete esistente
Pozzetto con Sifone
tipo "Firenze"

DOTT. MICHELE PICCARDI
ARCHITETTO
M. 085
ALBO ARCHITETTI DI BRESCIA

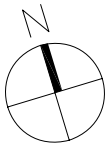

CIGOGNETTI
PICCARDI
VITALE
STUDIO
ASSOCIATO

arch. giovanni cigognetti
arch. michele piccardi
ing. clara vitale

studio associato
di architettura e urbanistica
località san polo . lonato (bs)
tel./fax 030 . 9913807
studio@cipivi.it

Comune di **BRESCIA**
via Solferino, 22

Proprietà:
Editoriale Bresciana S.p.a.

S.U.A.P. : Riorganizzazione uffici editoriali con ampliamento volumetrico

PROGETTO
Allacci fognatura esistenti: aut. prot. 7072 del 26/09/84

1:500

Tavola

15

Rif. 480.15.03.14

marzo 2014