



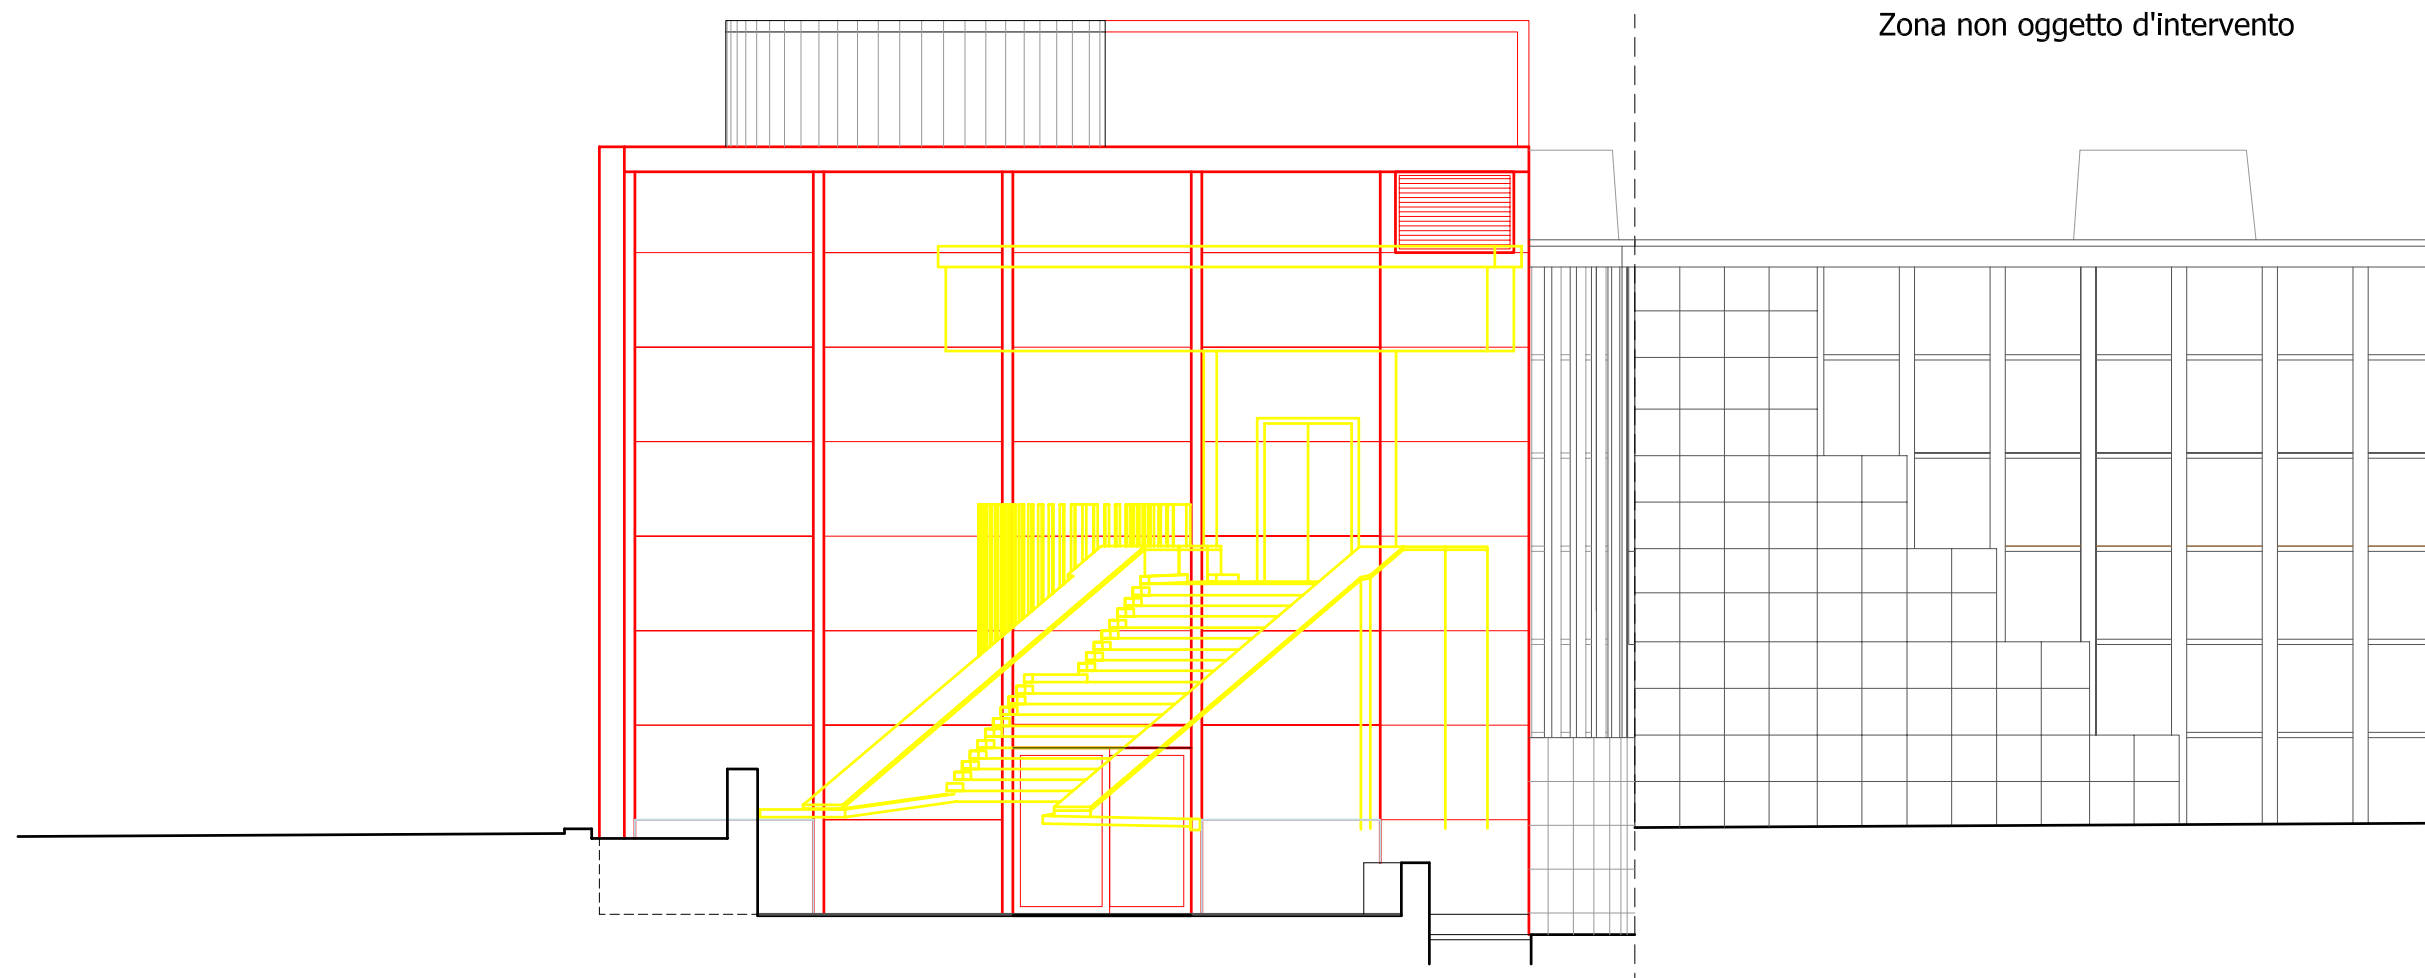


Prospetto **Nord**
scala 1:100

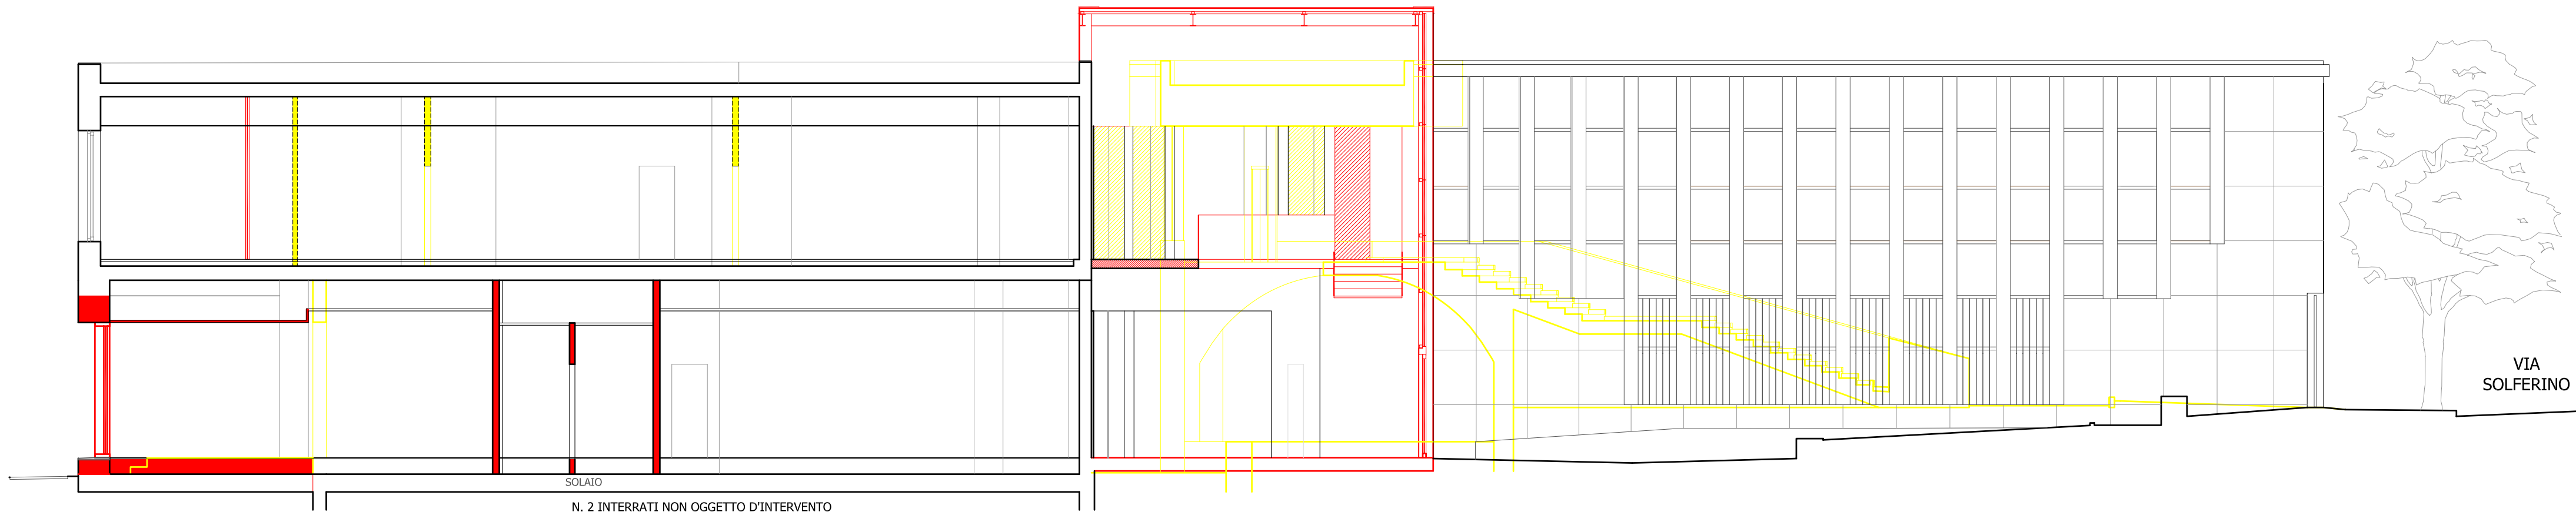

Sezione **A-A'**
scala 1:100



Prospetto **Sud**
scala 1:100

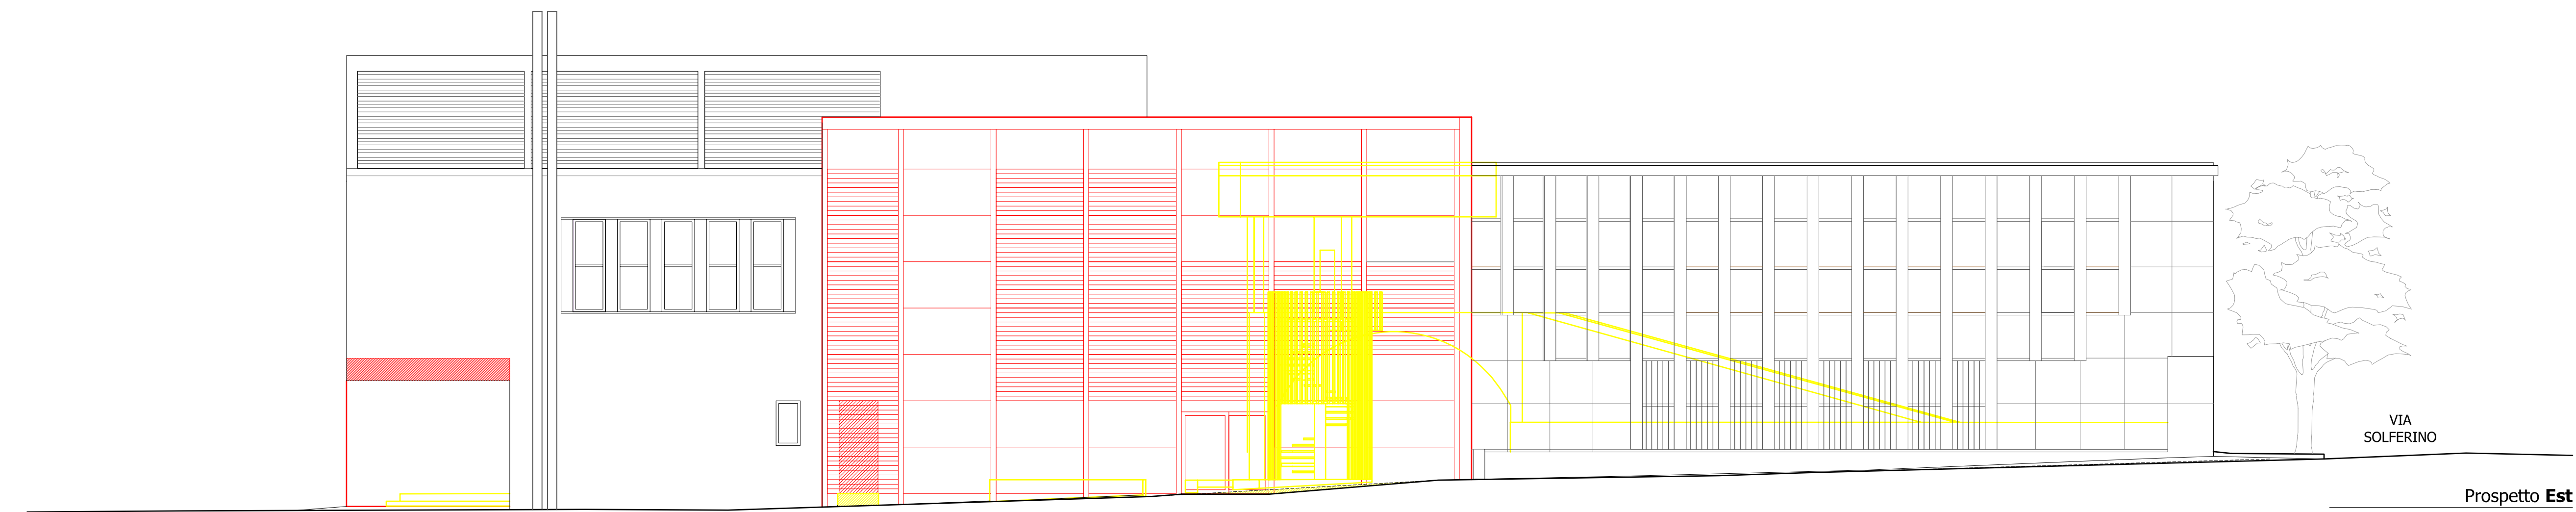

Prospetto **Est**
scala 1:100

DOTT. MICHELE PICCARDI
ARCHITETTO
M. 1085
ALDO ARCHITETTI DI BRESCIA

CIGOGNETTI PICCARDI VITALE STUDIO ASSOCIATO	Comune di BRESCIA via Solferino, 22		Tavola 18 Rif. 480.18.03.14 marzo 2014
	Proprietà: Editoriale Bresciana S.p.a. S.U.A.P. : Riorganizzazione uffici editoriali con ampliamento volumetrico CONFRONTO Prospetti: Sezione A-A'		
arch. giovanni cigognetti arch. michele piccardi ing. claudio vitale studio associato di architettura e urbanistica località san polo - lonato (bs) tel./fax 030 - 99 1380/7 studio@clpiv.it	1:100		