
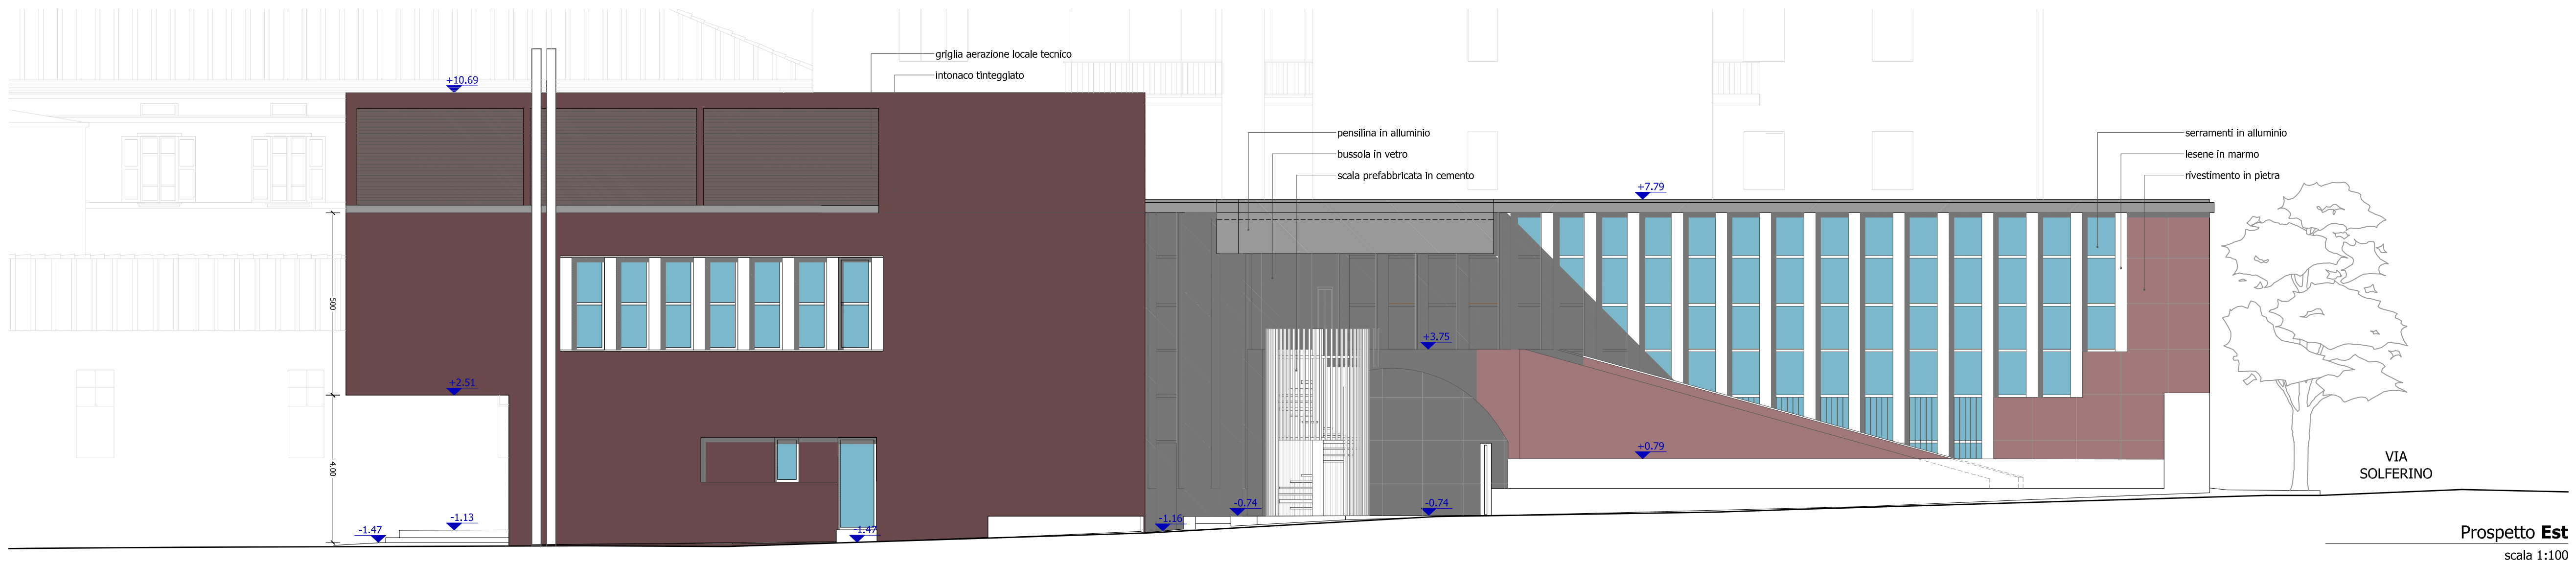
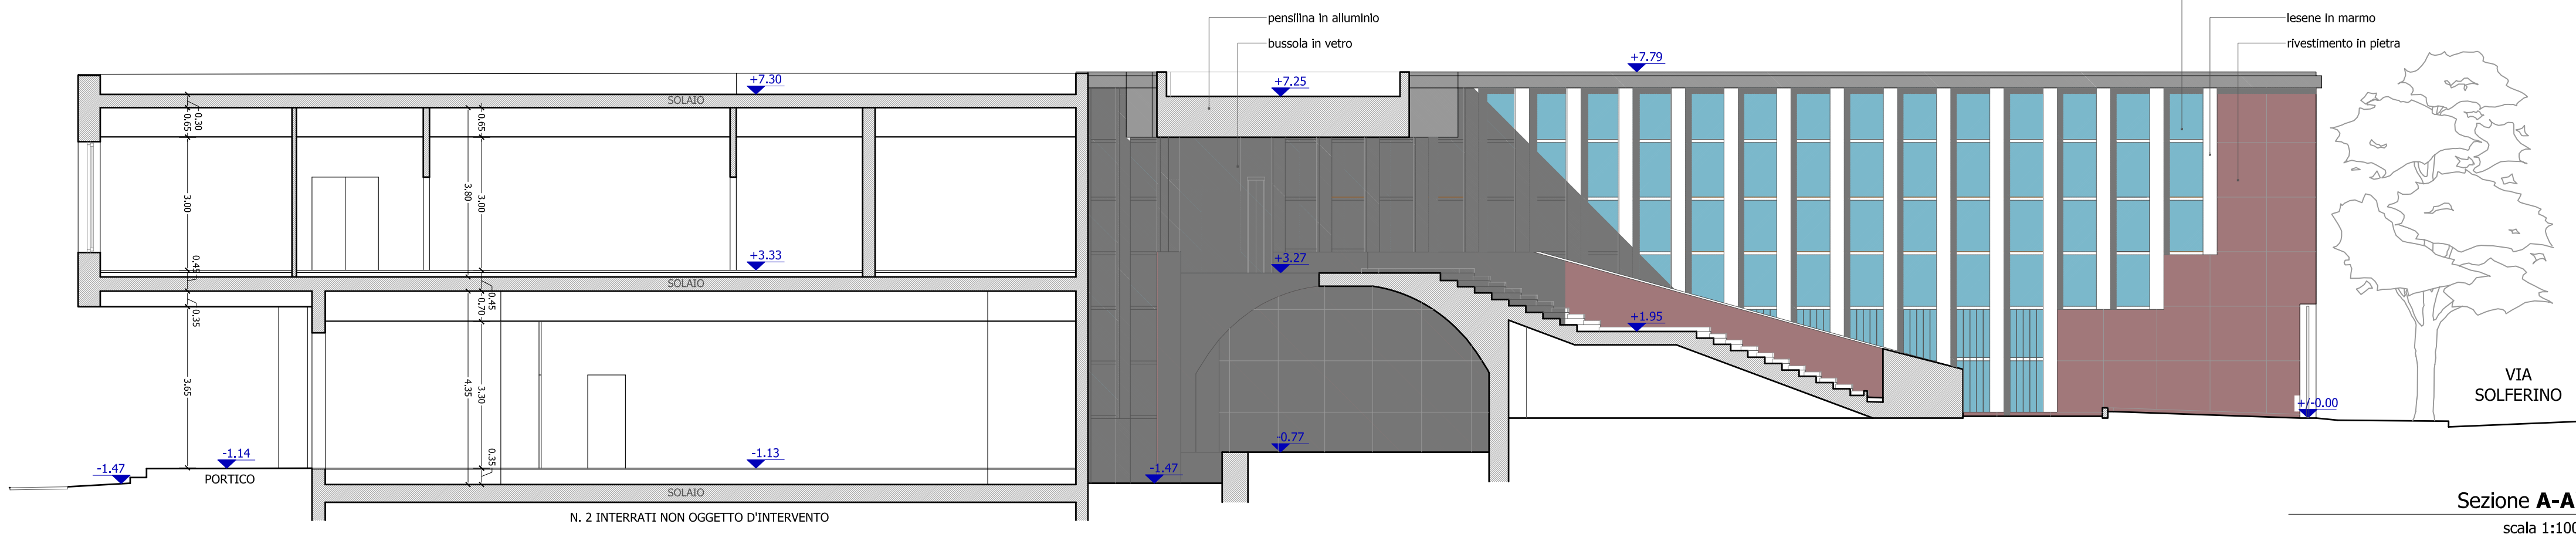


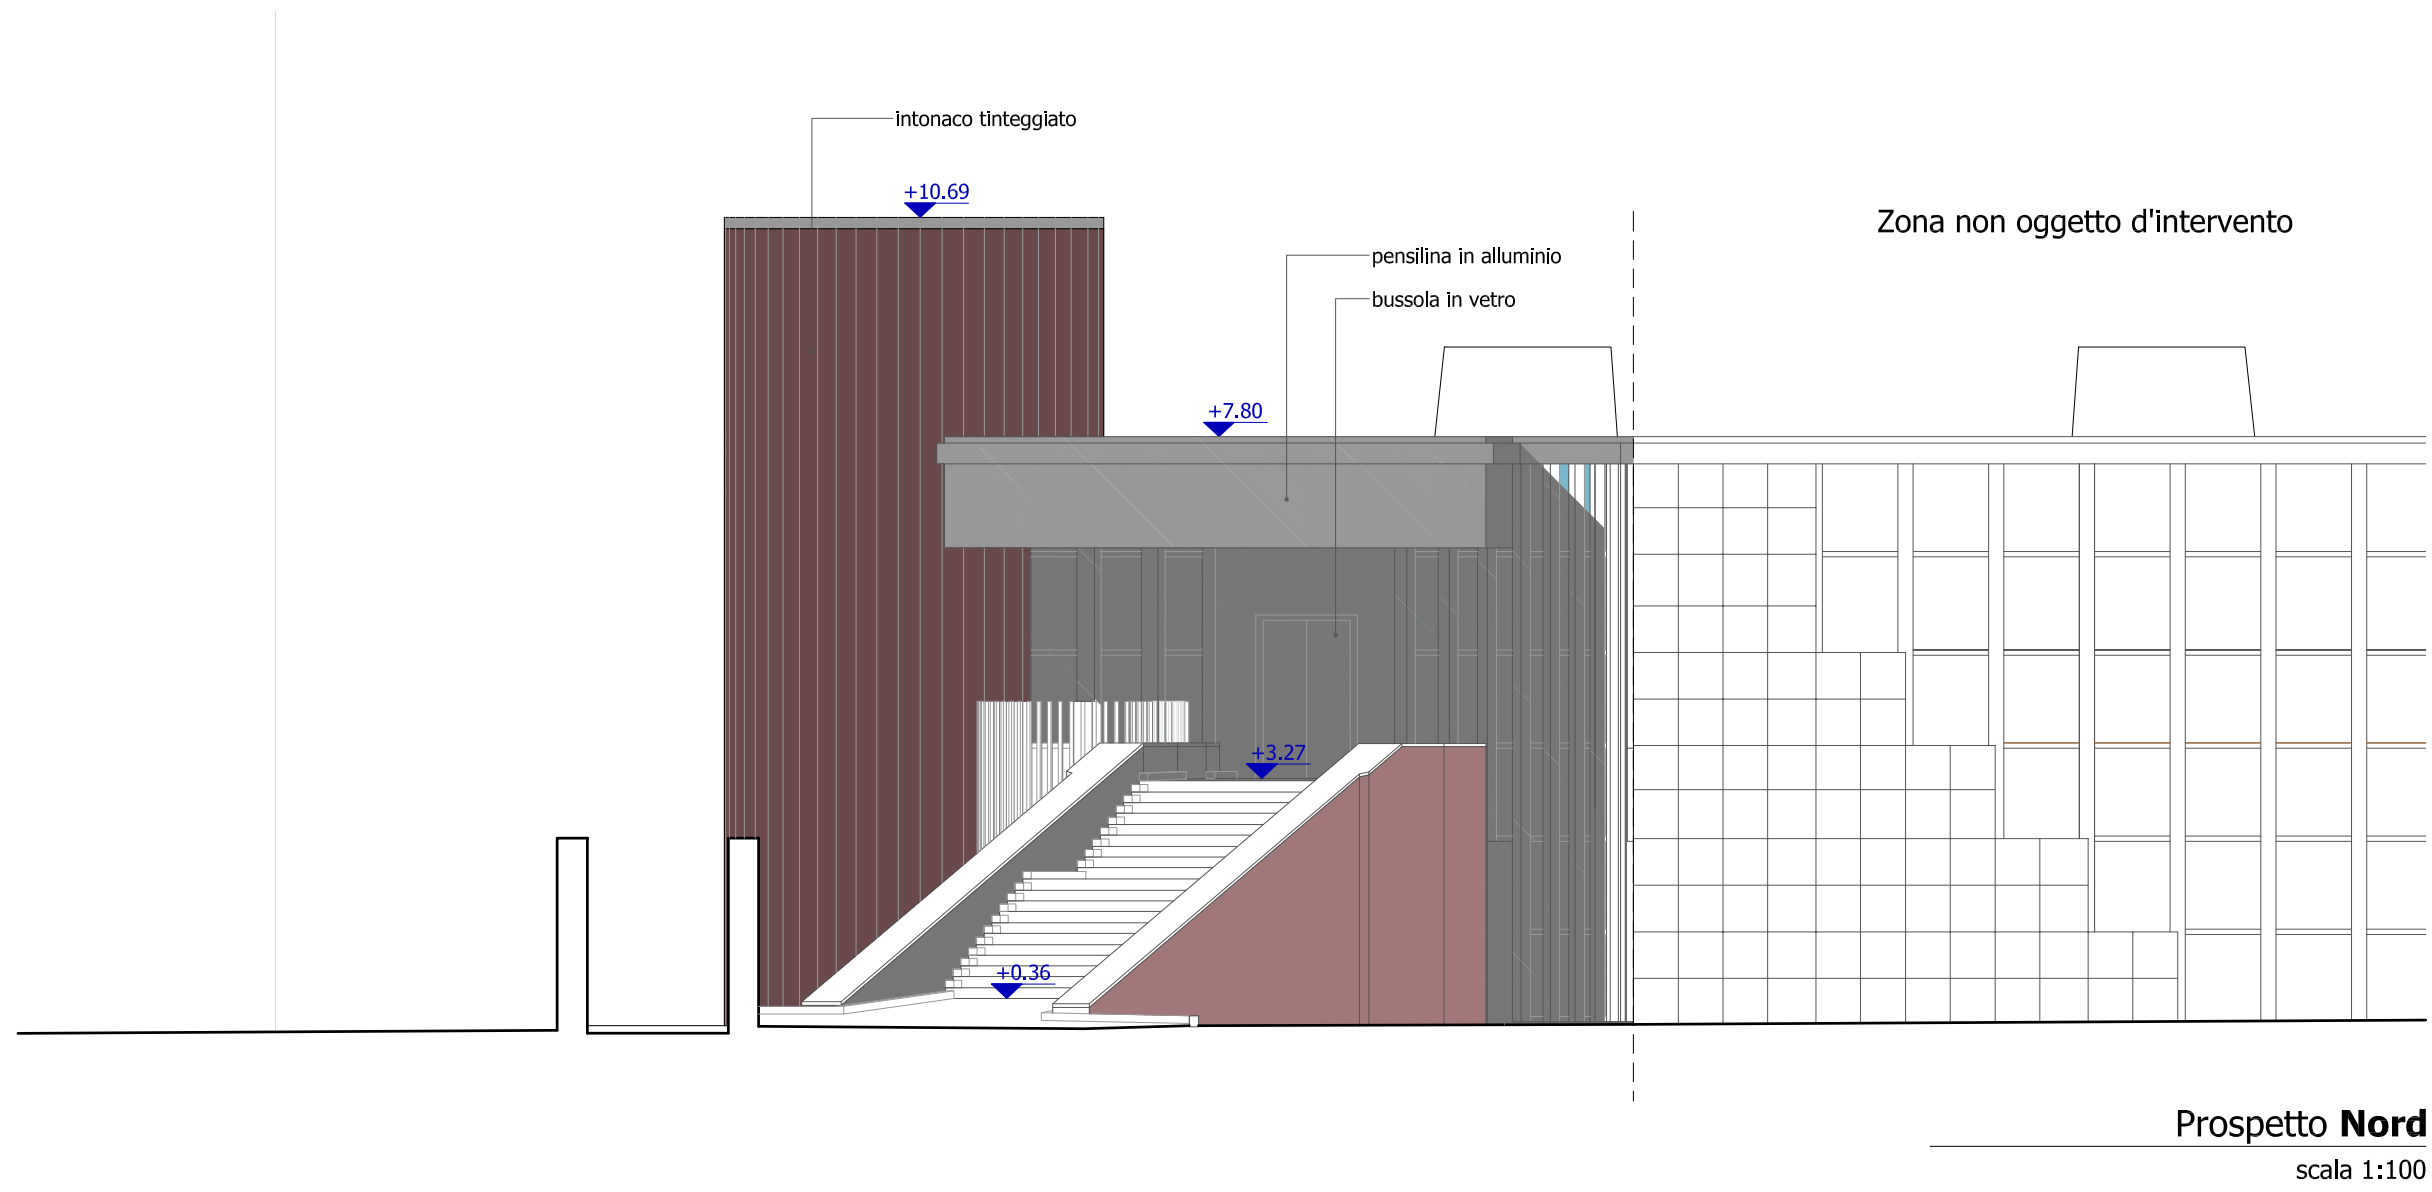

DOCT. MICHELE PICCARDI
ARCHITETTO
M. 1085
ALSO ARCHITETTI DI BRESCIA

CIGONNETTI PICCARDI VITALE STUDIO ASSOCIATO	Comune di BRESCIA via Solferino, 22	Tavola 6
arch. giovanni cigognetti arch. michele piccardi ing. clara vitale	Proprietà: Editoriale Bresciana S.p.a.	Rif. 480.06.03.14
studio associato di architettura e urbanistica	S.U.A.P. : Riorganizzazione uffici editoriali con ampliamento volumetrico	marzo 2014
località san polo - lonato (bs) tel./fax 030 - 99 1389/7 studio@clpvl.it	STATO DI FATTO Prospetti: Sezione A-A'	1:100

Tutti i diritti di riproduzione e elaborazione sono riservati.