

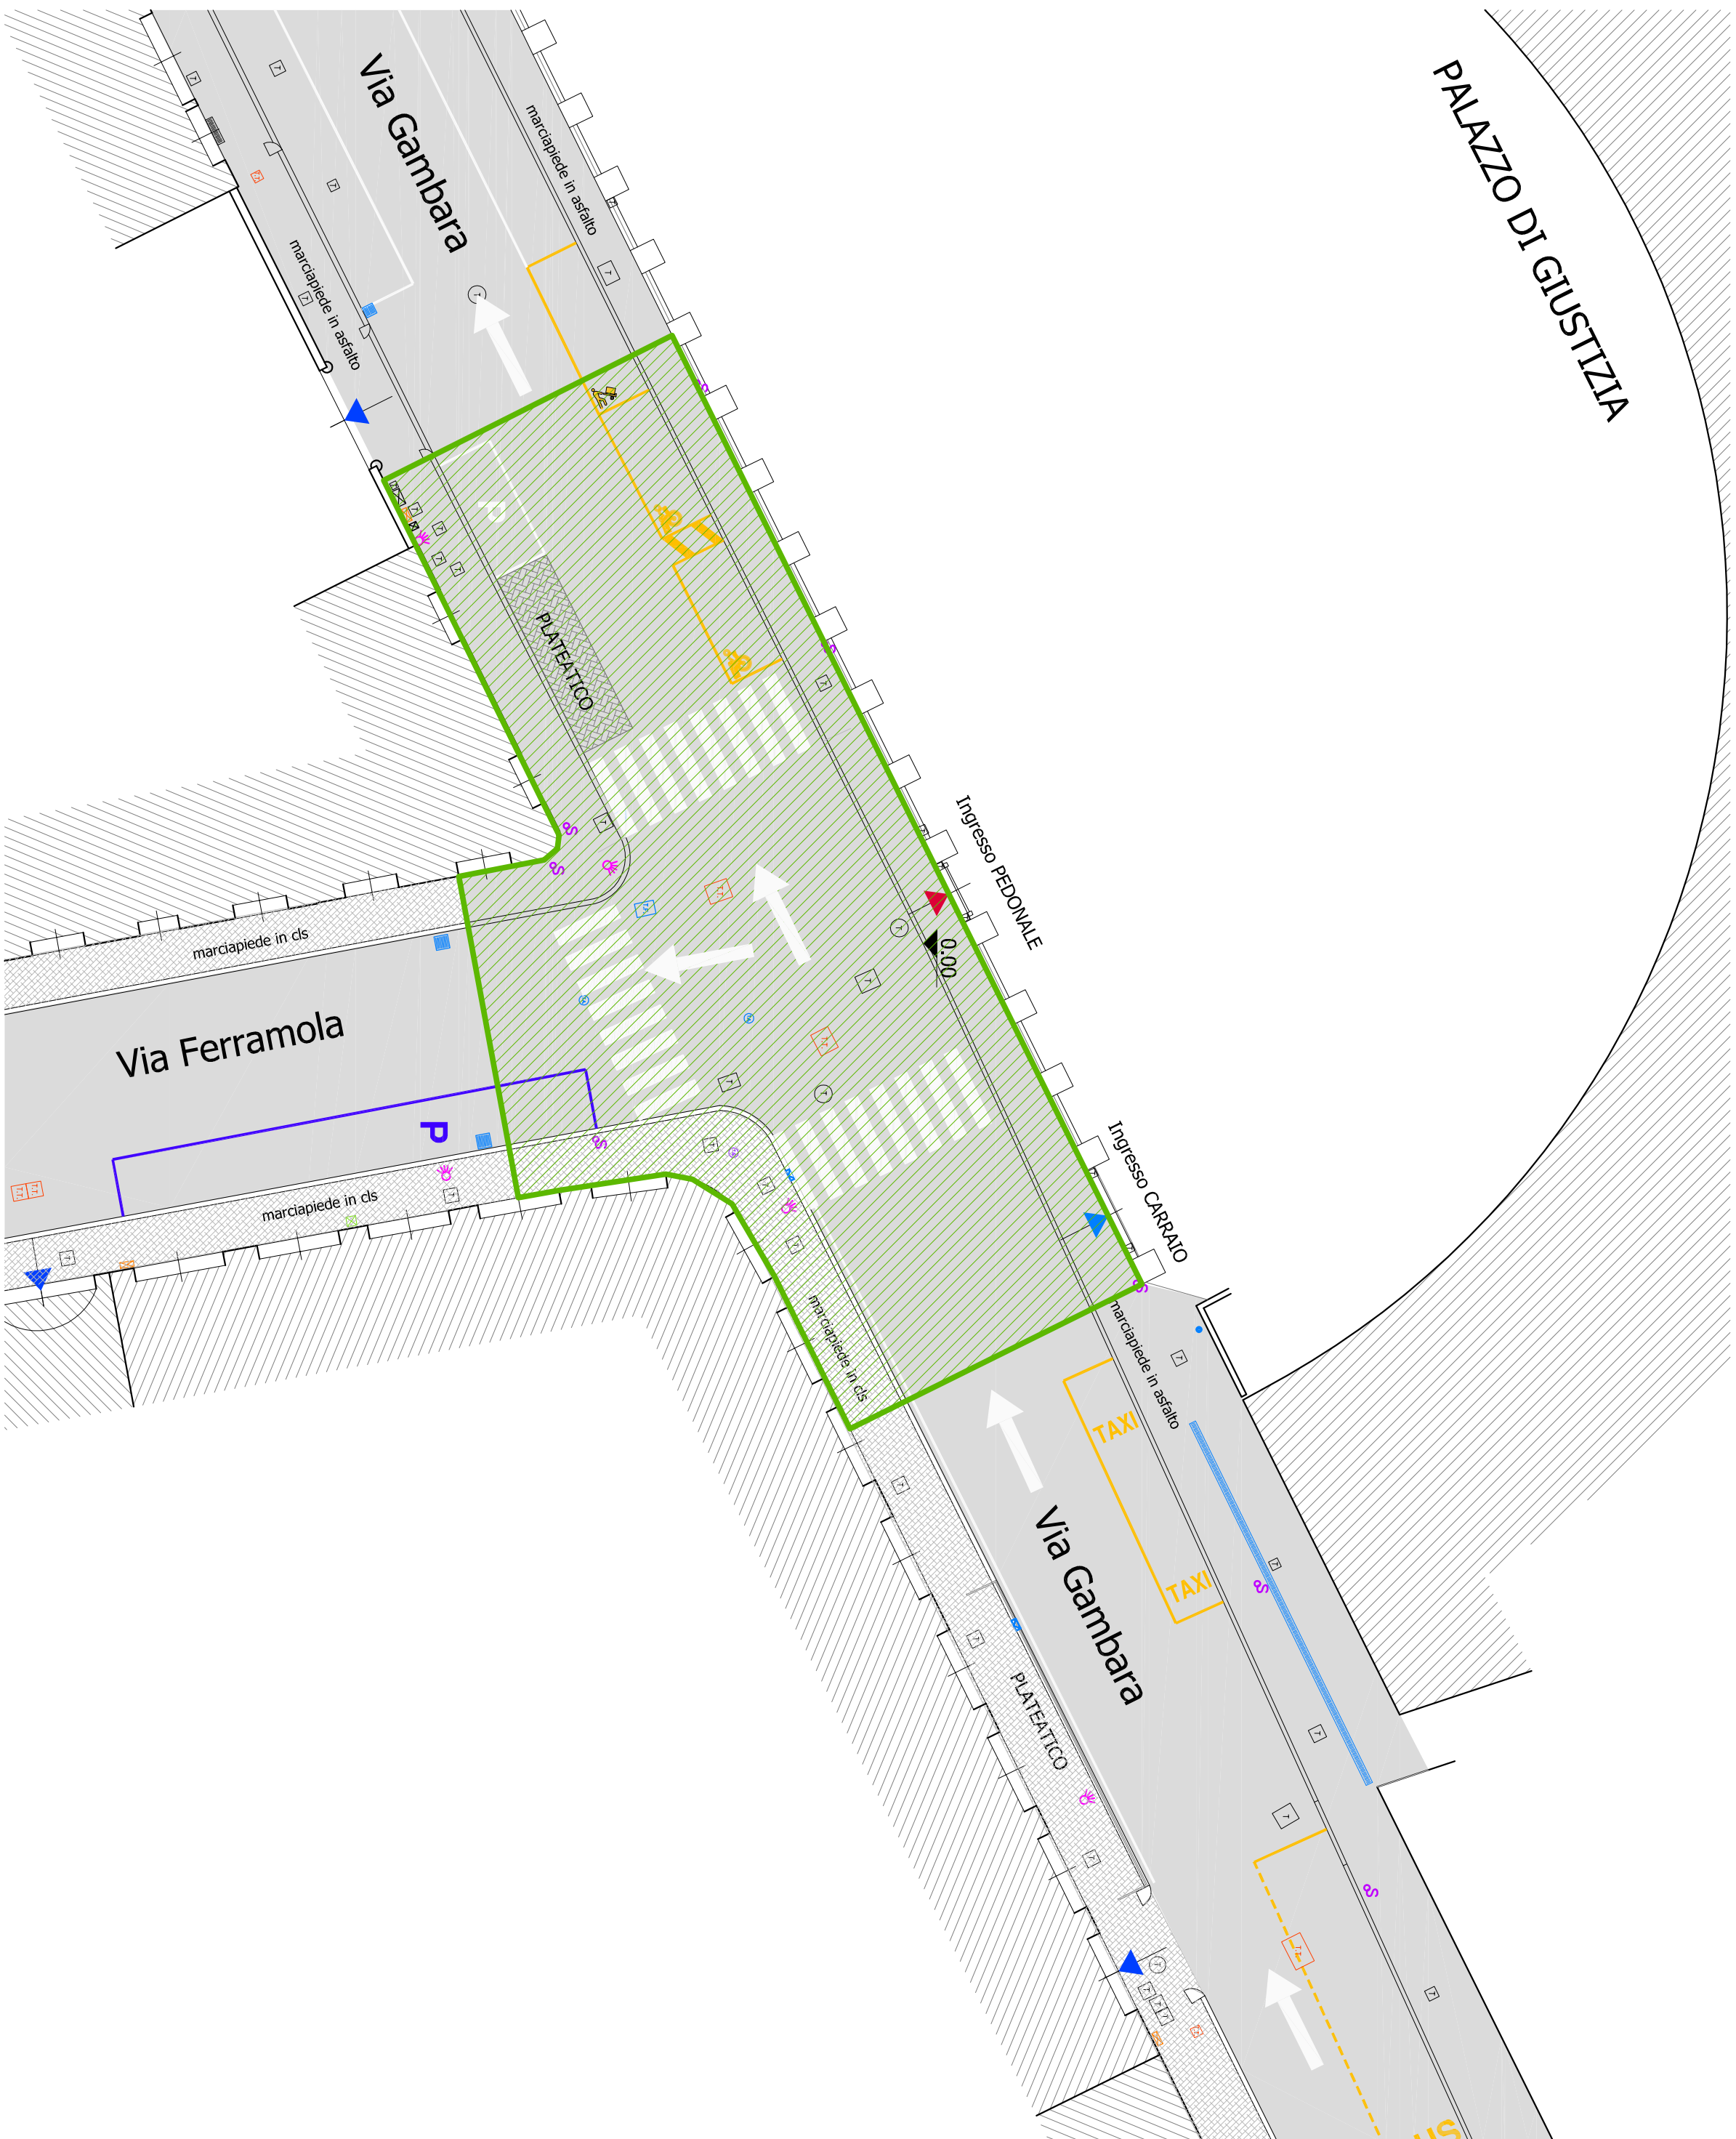


Planimetria generale
scala 1:200

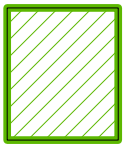


Area intervento

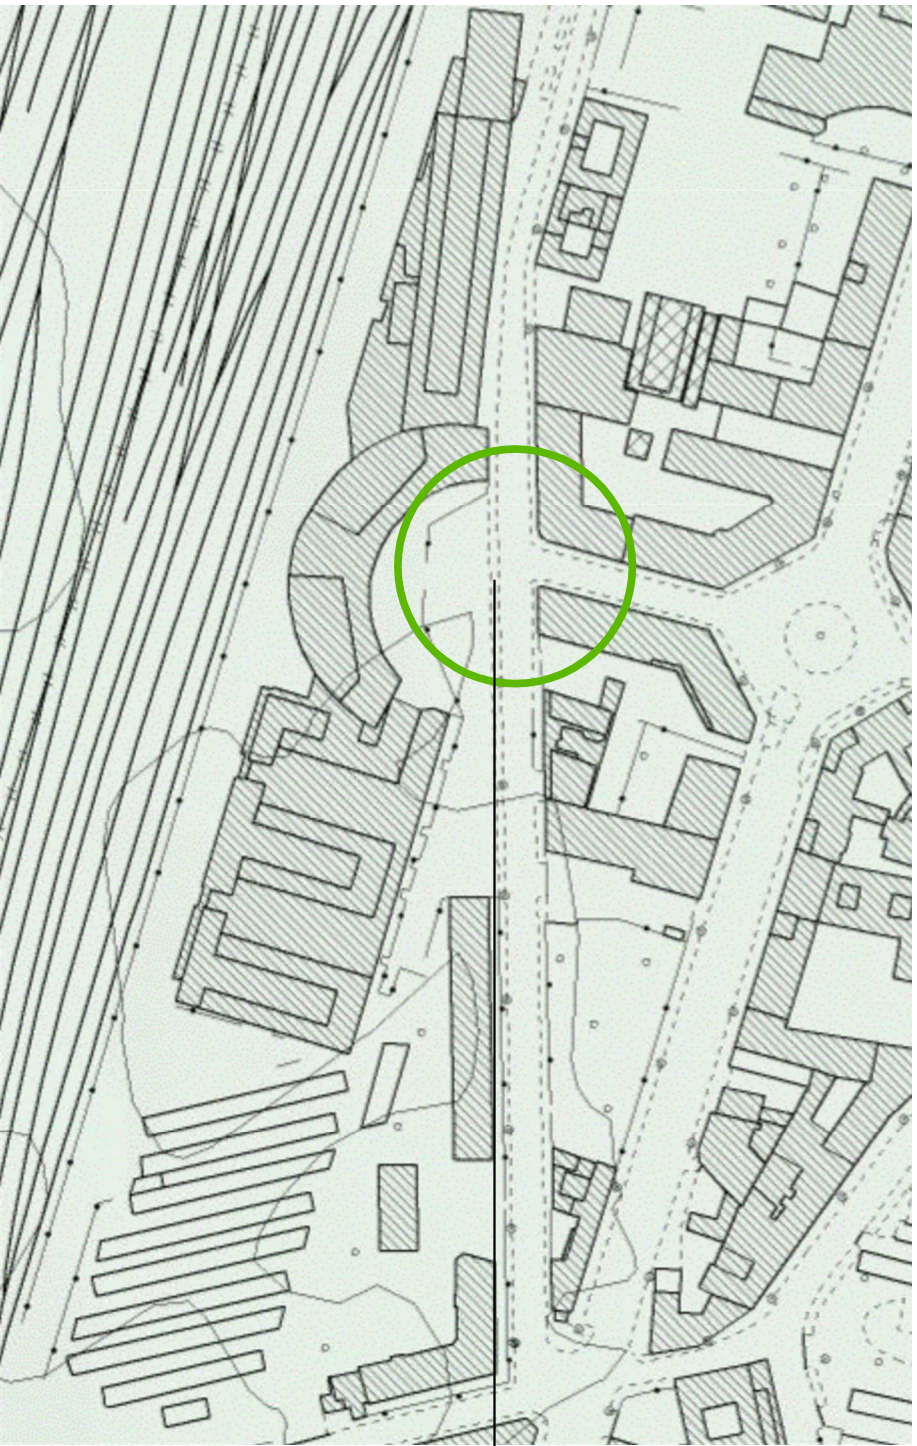

Localizzazione Intervento

Aerofotogrammetrico da SIT della Provincia
1:2000

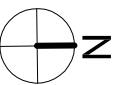

OPCONETTI
PICCARDI
VITALE
STUDIO
ASSOCIATO

arch. giovani/diagonetti
arch. nichelale/piccardi
Ing. chiara vitale
studio associato
di architettura e urbanistica
località san polo - Iorato (Bs)
tel./fax 030 - 9913807
studio@cpkm.it

Comune di **BRESCIA**
Intervento Via Gambara-Via Ferramola

Committente: Editoriale Bresciana S.p.a.
In base a atto unilaterale obbligo "SUAP Editoriale Bresciana Spa"

DOTAZIONE QUALITA' AGGIUNTIVA - Opere di Traffico Calming

INDIVIDUAZIONE AREA INTERVENTO

Tavola

A

Rif. 480A.05.09.14
settembre 2014

Tutti i diritti di riproduzione e elaborazione sono riservati