



AREA IMPIANTO FUTURO GAS NATURALE LIQUIDO (GNL)
SCALA 1:1000

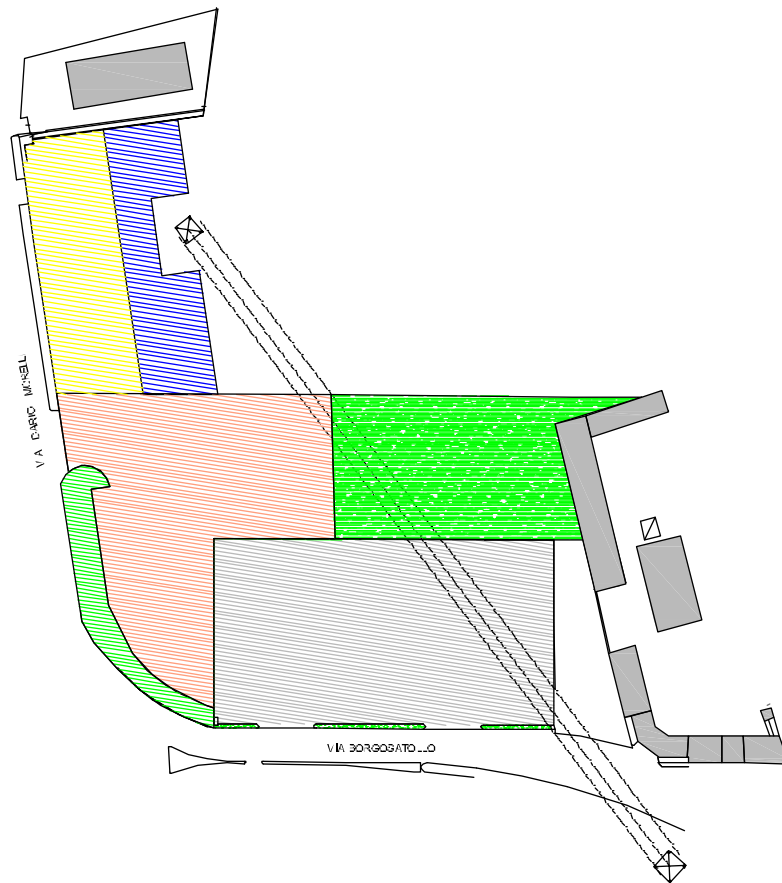

- AREA PARCHEGGIO E VERDE ESISTENTE
DA ADIBIRE A FUTURO IMPIANTO GNL MQ. 3708
(AREA DI PROPRIETA' COMUNALE DA ACQUIRIRE)
- AREA A VERDE SOCIETA' FERLINA S.R.L. MQ. 2408
(AREA DI PROPRIETA' COMUNALE DA ACQUIRIRE)
- AREA A VERDE DI PROPRIETA' COMUNALE E DI
MANUTENZIONE DELLA SOCIETA' FERLINA S.R.L.
- AREA AMPLIAMENTO
PARCHEGGIO COMUNALE
- AREA ESISTENTE ADIBITA
A PARCHEGGIO
- AREA ESISTENTE ADIBITA
A STAZIONE CARBURANTI

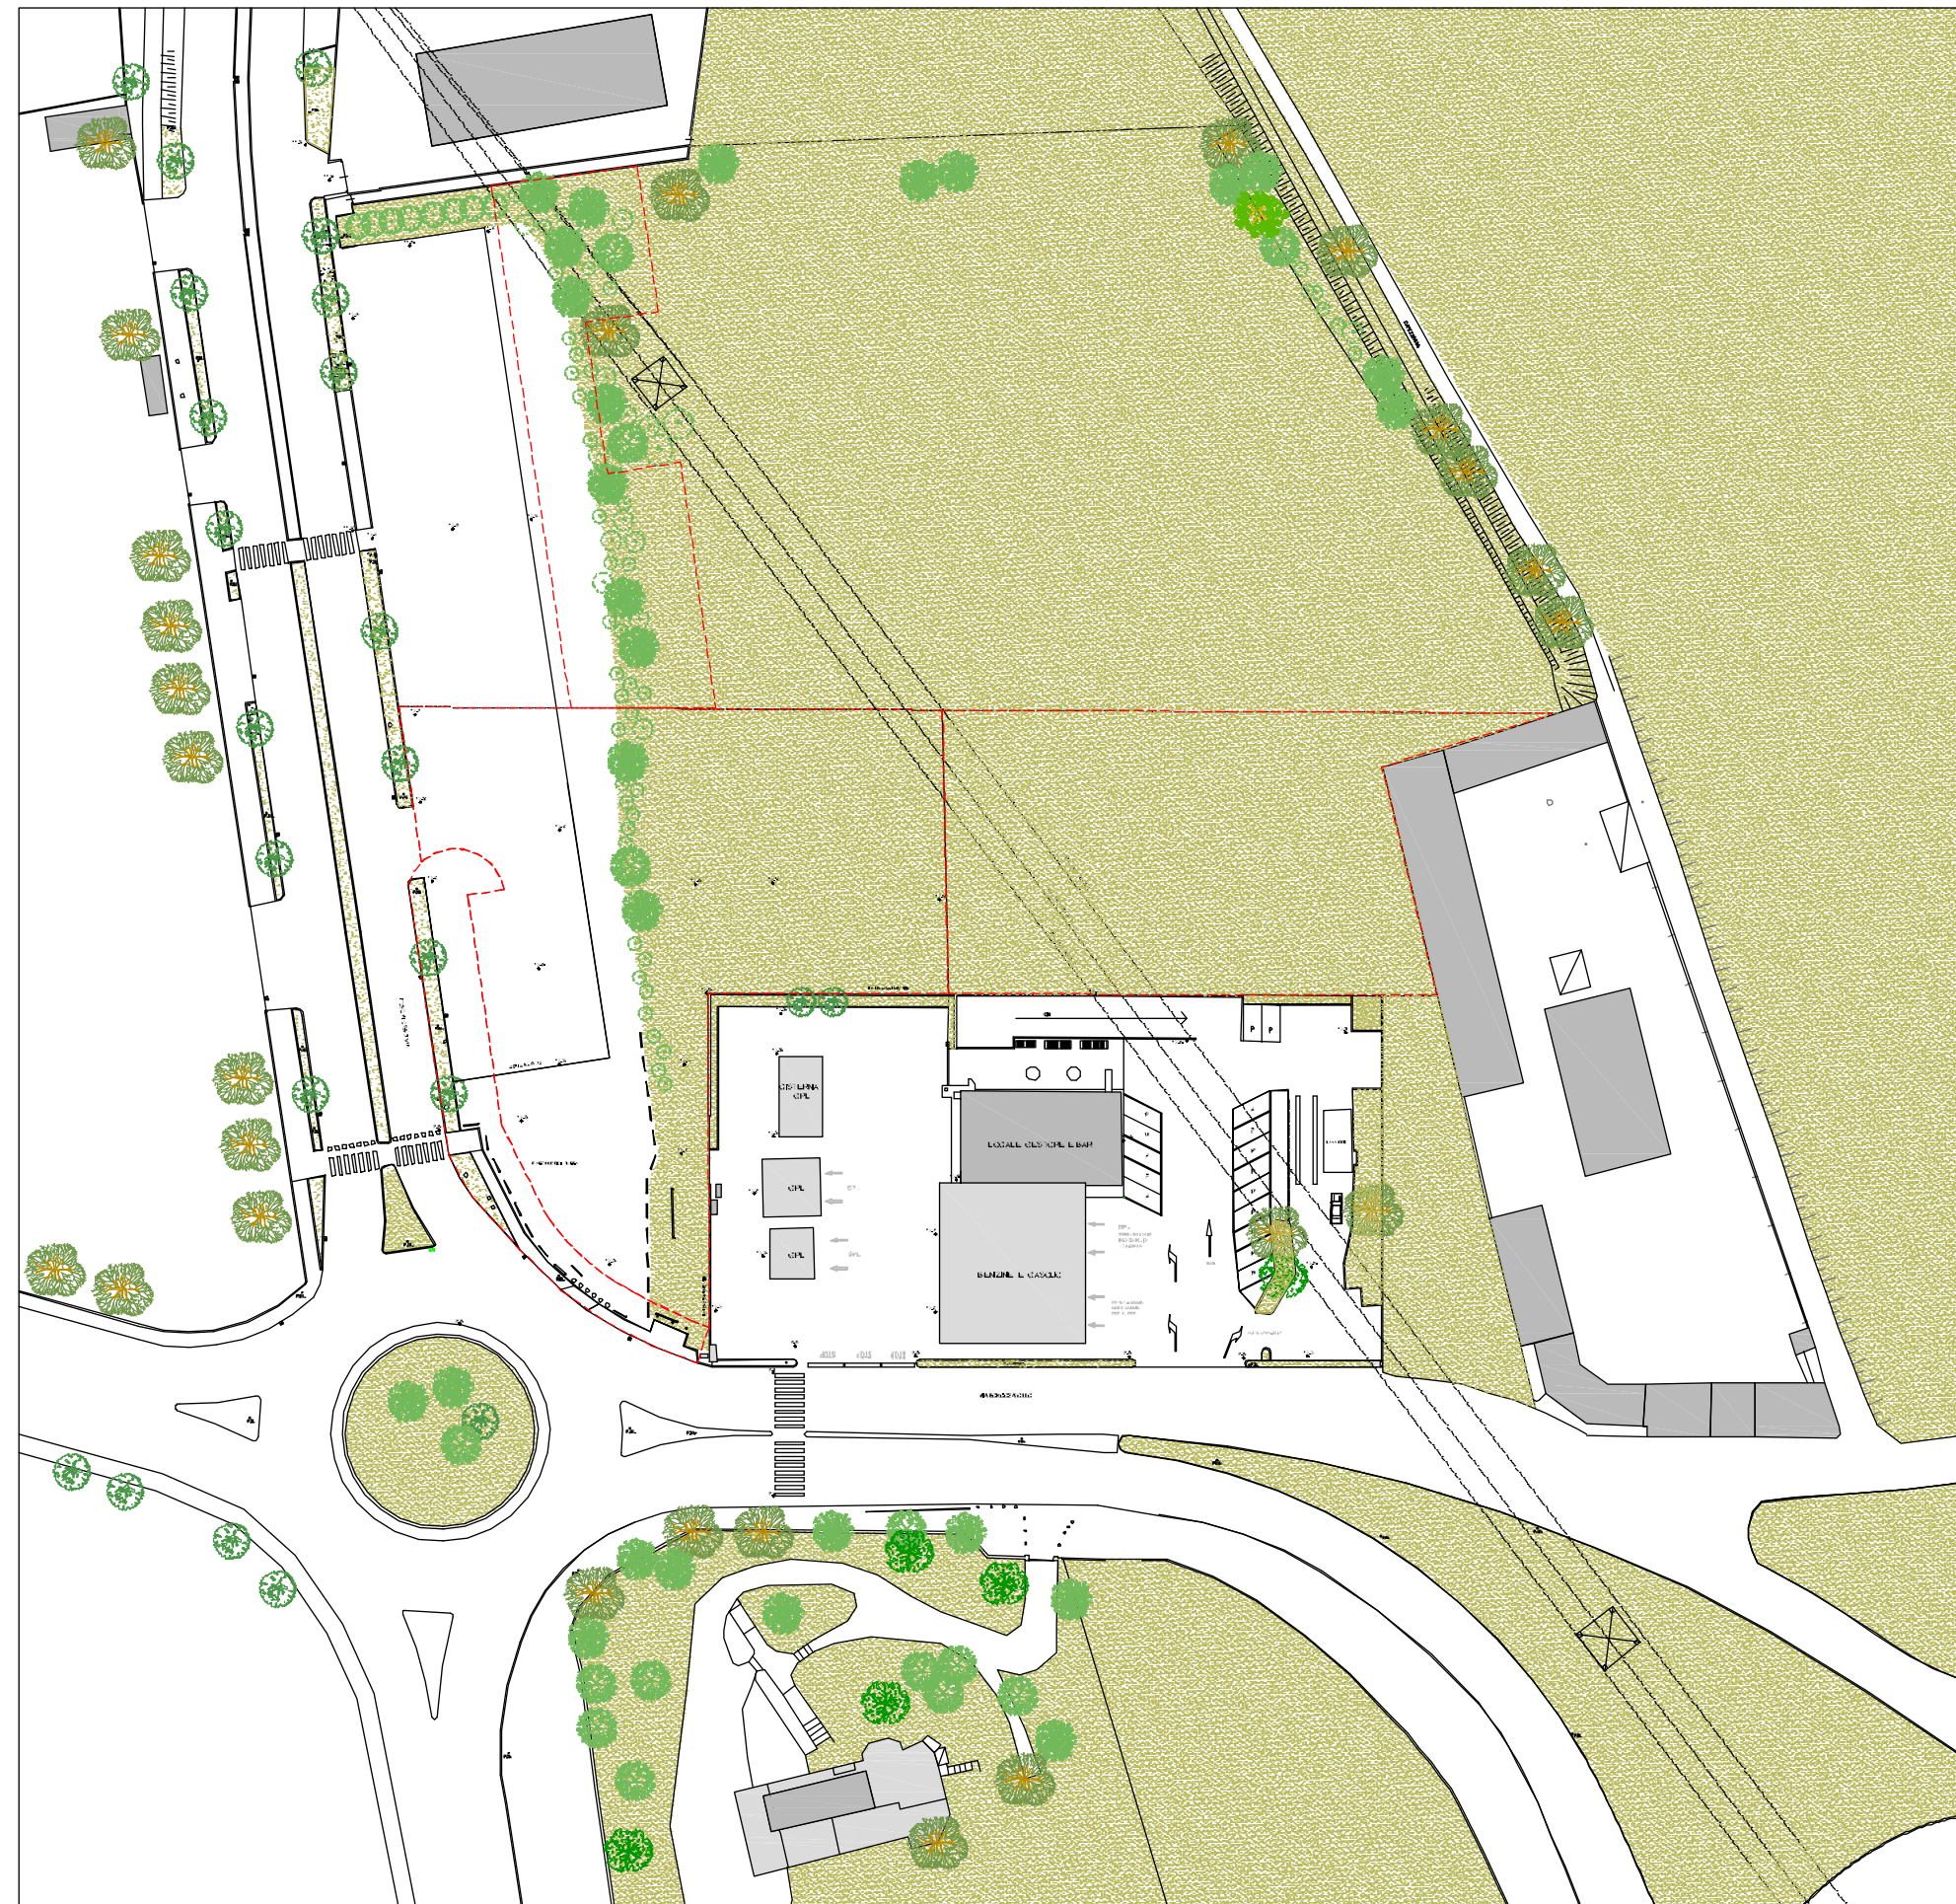

FERLINA S.R.L.
VIA CERLUNGO, 12 (MONTICHIARI)

DATA novembre 2016	LOCALITA' COMUNE DI BRESCIA Via Borgosatollo - via D. Morelli
SCALA 1:500 1:1000	
	OGGETTO PROGETTO PER NUOVO IMPIANTO GAS NATURALE LIQUIDO
Foglio 1	DESCRIZIONE DELL'AREA PROGETTO FERLINA S.R.L. VIA CERLUNGO, 12 MONTICHIARI (BS) TEL. 030/681146 - FAX 030/681124 email: info@ferlina.it ferlina@pec.it