
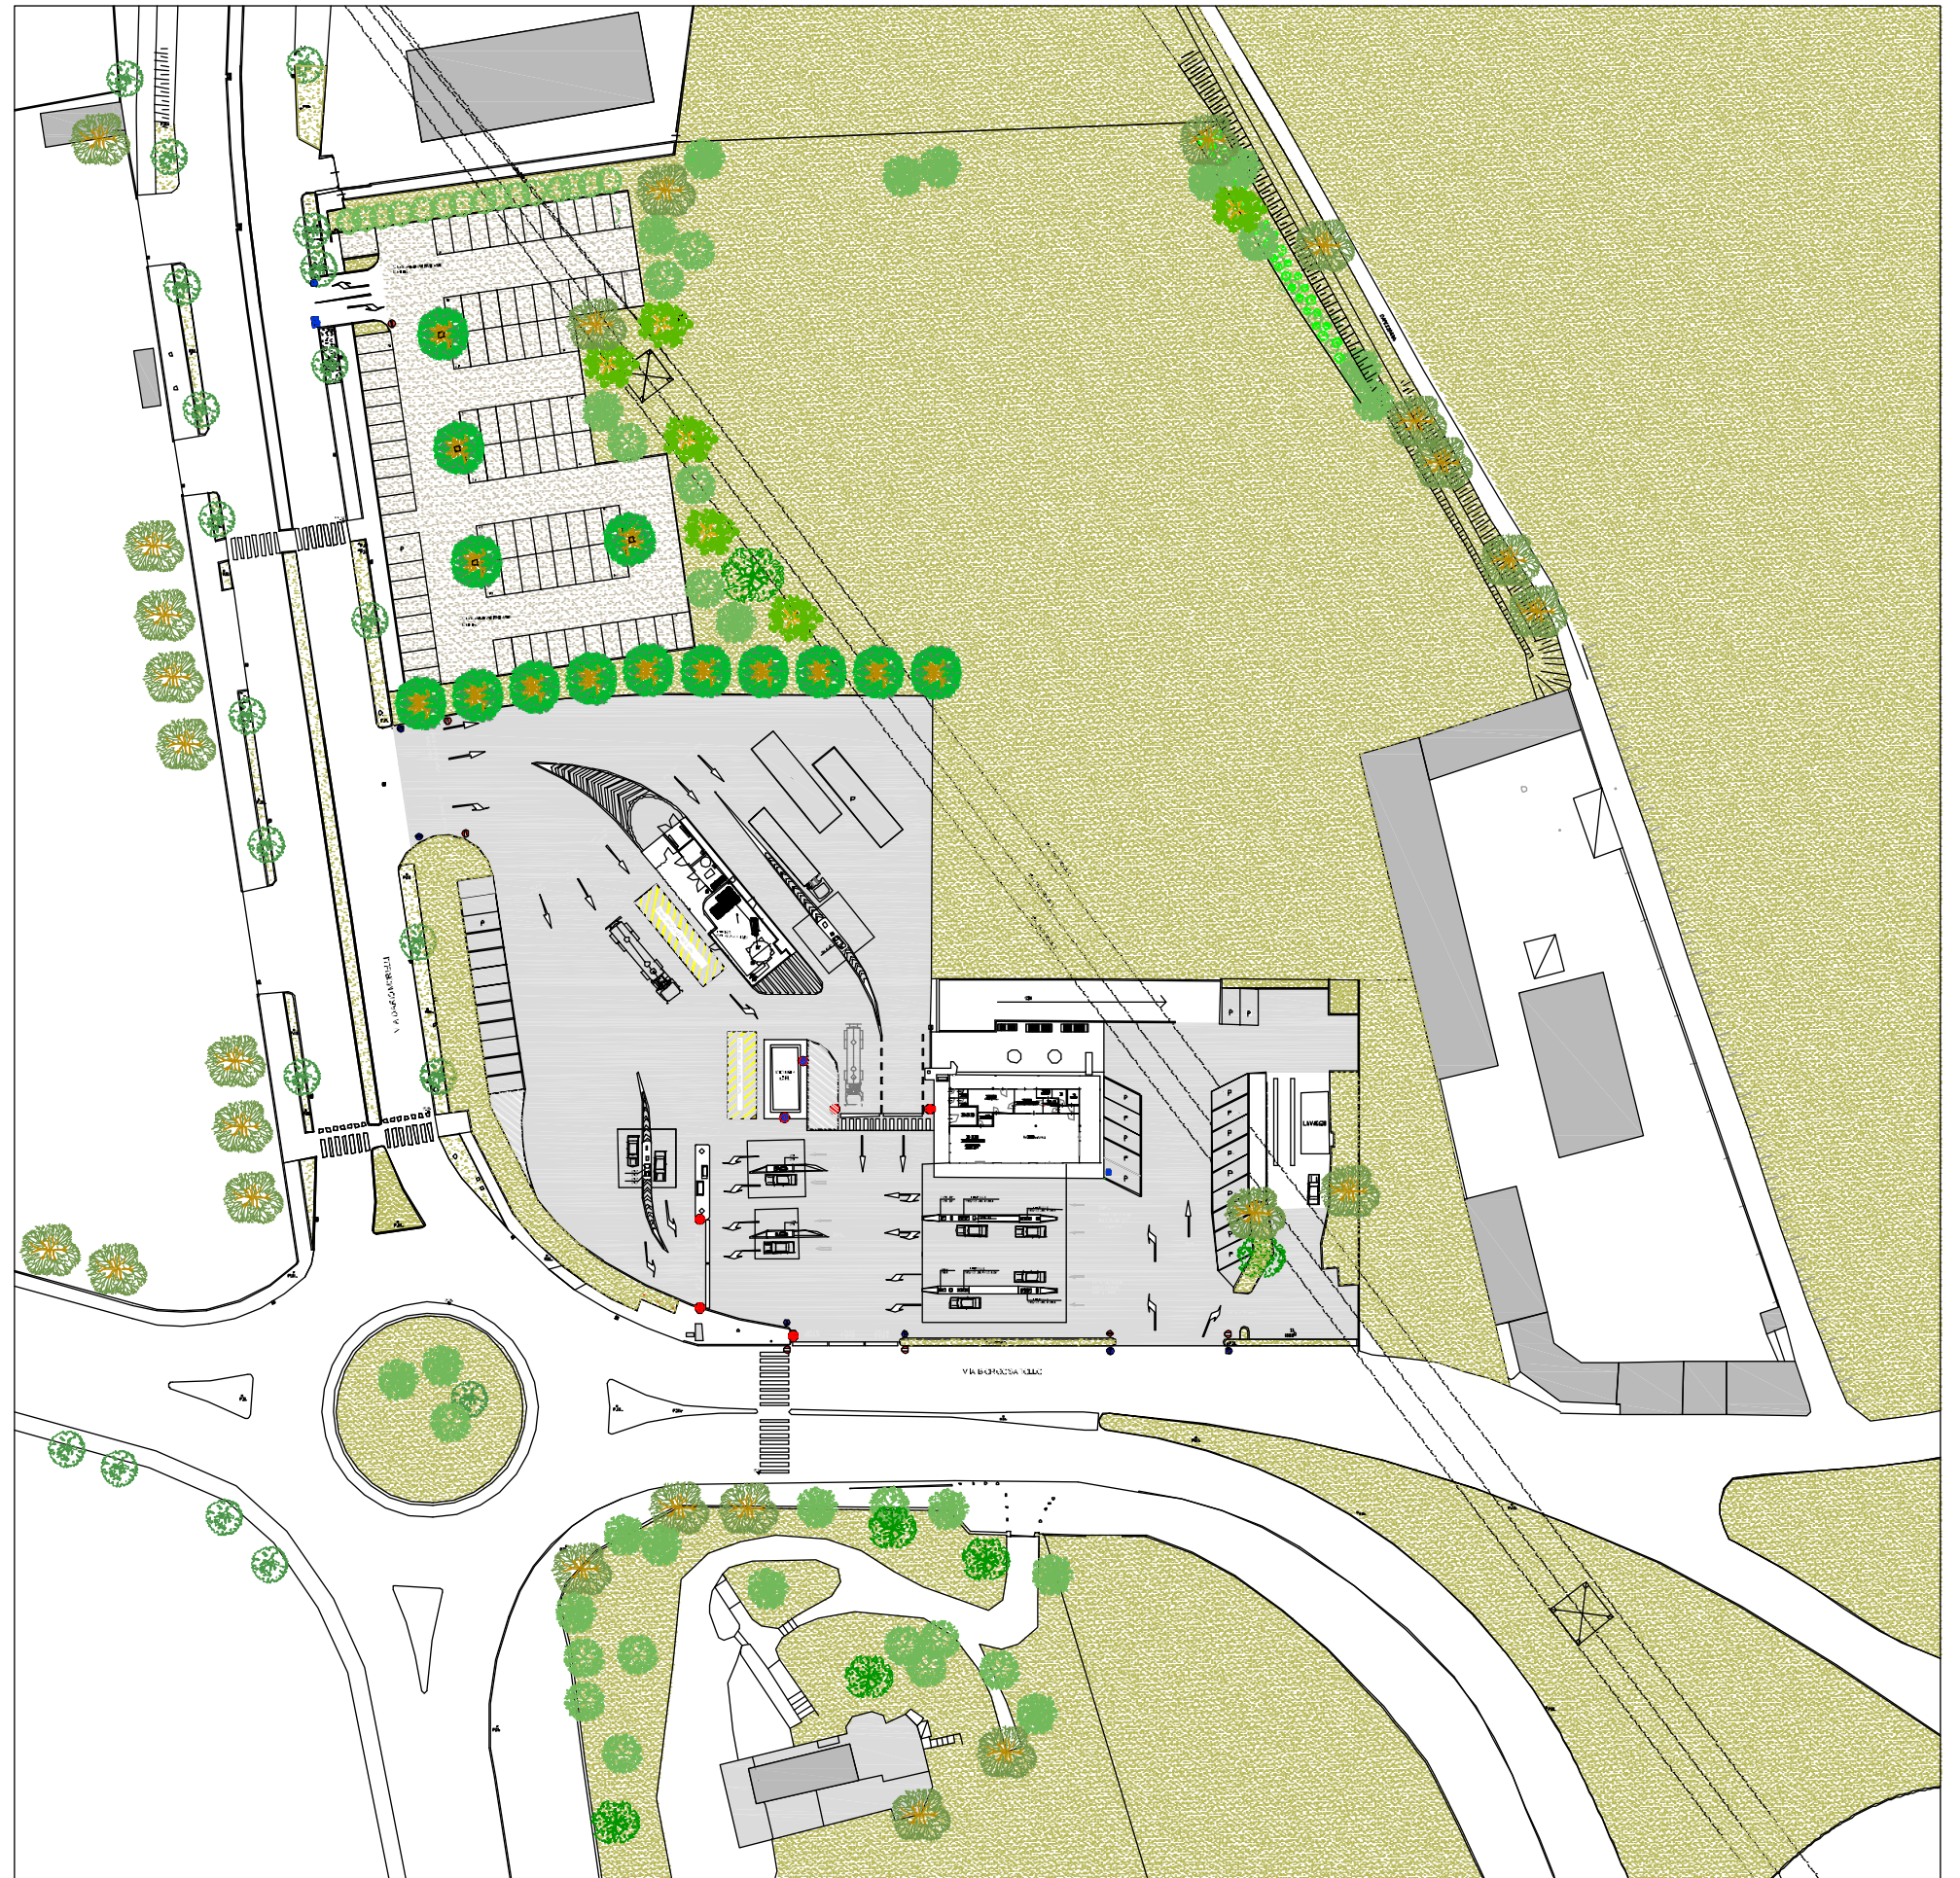
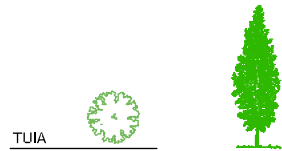
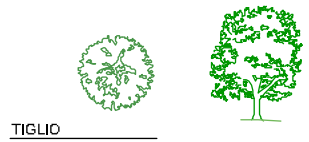
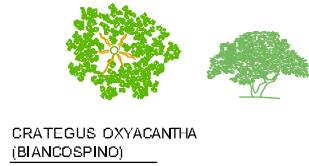
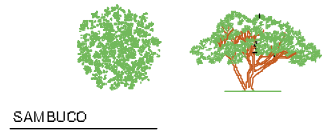
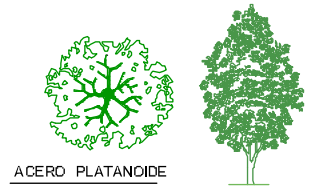
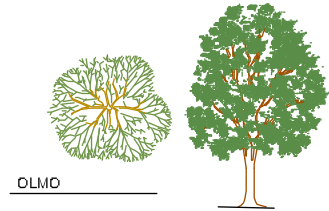


PROGETTO DI MITIGAZIONE AMBIENTALE  
ESSENZE ARBOREE

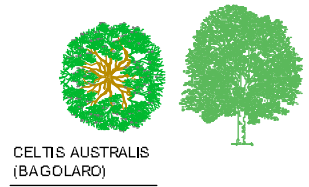

<b>FERLINA S.R.L.</b> VIA CERLUNGO, 12 (MONI ICHIAFI)	
DATA: novembre 2016	COMUNE DI BRESCIA Via Borgosatollo - via D. Morelli
Scala: 1:500	OGGETTO: PROGETTO PER NUOVO IMPIANTO GAS NATURALE LIQUIDO
NUMERO: 9	INDICAZIONE OPERA: MITIGAZIONE AMBIENTALE
PROGETTISTA: GEOM. RICCARDO COPETTA VIA C. ZANNOVINI, 117 25125 BRESCIA Cell. 353-4961951 riccardo.copetta@compec.it riccardo.copetta@compec.it	ARCHITETTO: ARCH. DANIELA GALLI VIA D. JILIEA, 8 25126 BRESCIA Tel. + Fax 030-367726 archdaniella@libero.it daniela.galli@archivio.tepec.it
CLIENTI: FERLINA S.R.L. VIA CERLUNGO N. 12 MONI ICHIAFI (BS) TEL. 030987046 - AX 3306851824 email: info@ferlina.it ferlina@pec.it	