SITUAZIONE ESISTENTE

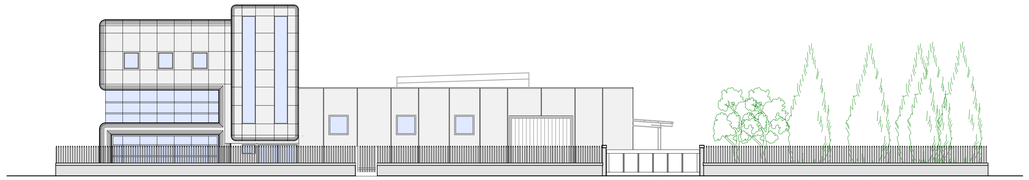

VISTA OVEST - RILIEVO

SCALA 1:200

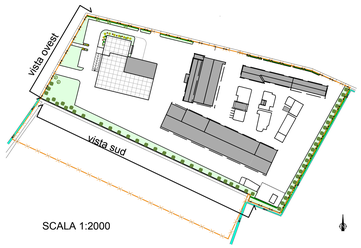

SCALA 1:2000

ESSENZE ESISTENTI

POPULUS NIGRA
(PREVISTA RIMOZIONE)

LATIFOGLIE

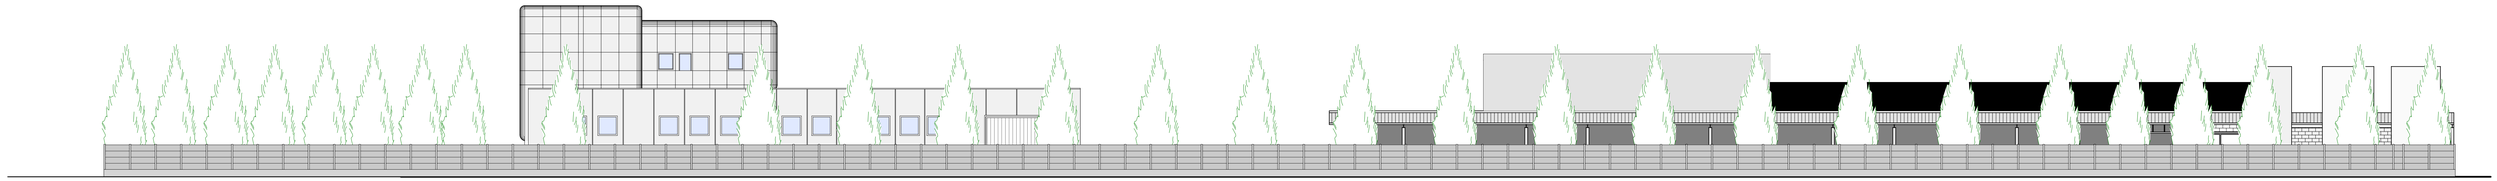

VISTA SUD - RILIEVO

SCALA 1:200

PROGETTO CON MITIGAZIONE

VISTA OVEST - PROGETTO

SCALA 1:200

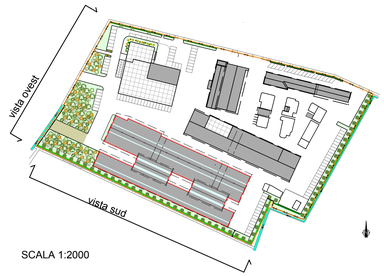

SCALA 1:2000

PER LE ESSENZE DI NUOVO IMPIANTO
VEDI RELAZIONE PAESAGGISTICA E
AGRO-FORESTALE A CORREDO

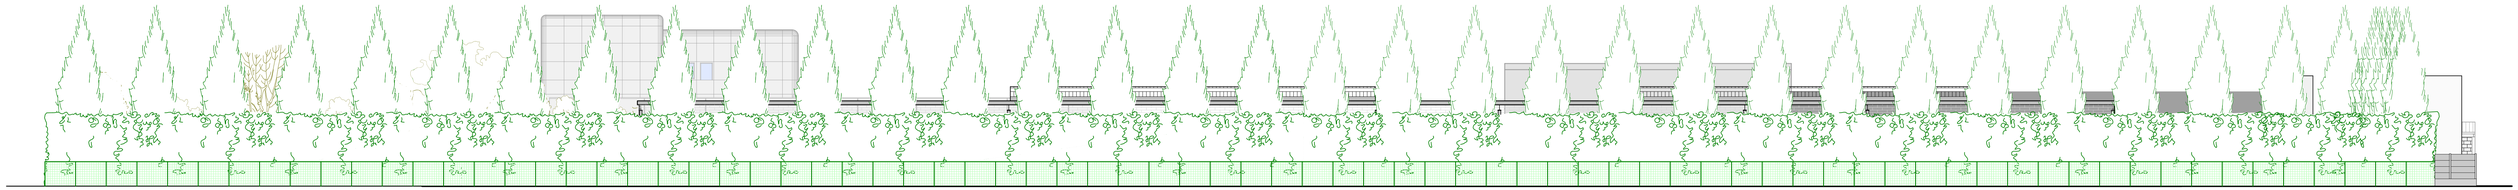

VISTA SUD - PROGETTO

SCALA 1:200

COMMITTENTE

TORCHIANI S.r.l.
Brescia, via Gian Battista Cacciamali 45

PROGETTO

PROGETTO DI AMPLIAMENTO
MAGAZZINI PRODOTTI CONFEZIONATI

STUDIO D'INGEGNERIA
FARONI
S.S.T.P.
VIA FOPPA, 3 - 25122 BRESCIA
TEL. 030.43142 - 295682 - 3753311 - 3772302
FAX. 030.295682 - C.F. e P.IVA: 03579470984
E.Mail: sft@studioforoni.it

OGGETTO: MITIGAZIONE

TAVOLA N. 36

DATA	SCALA	REVISIONE
APRILE 2014	1:200	

H/L = 594 / 1050 (0.62m²)

Allplan 2013