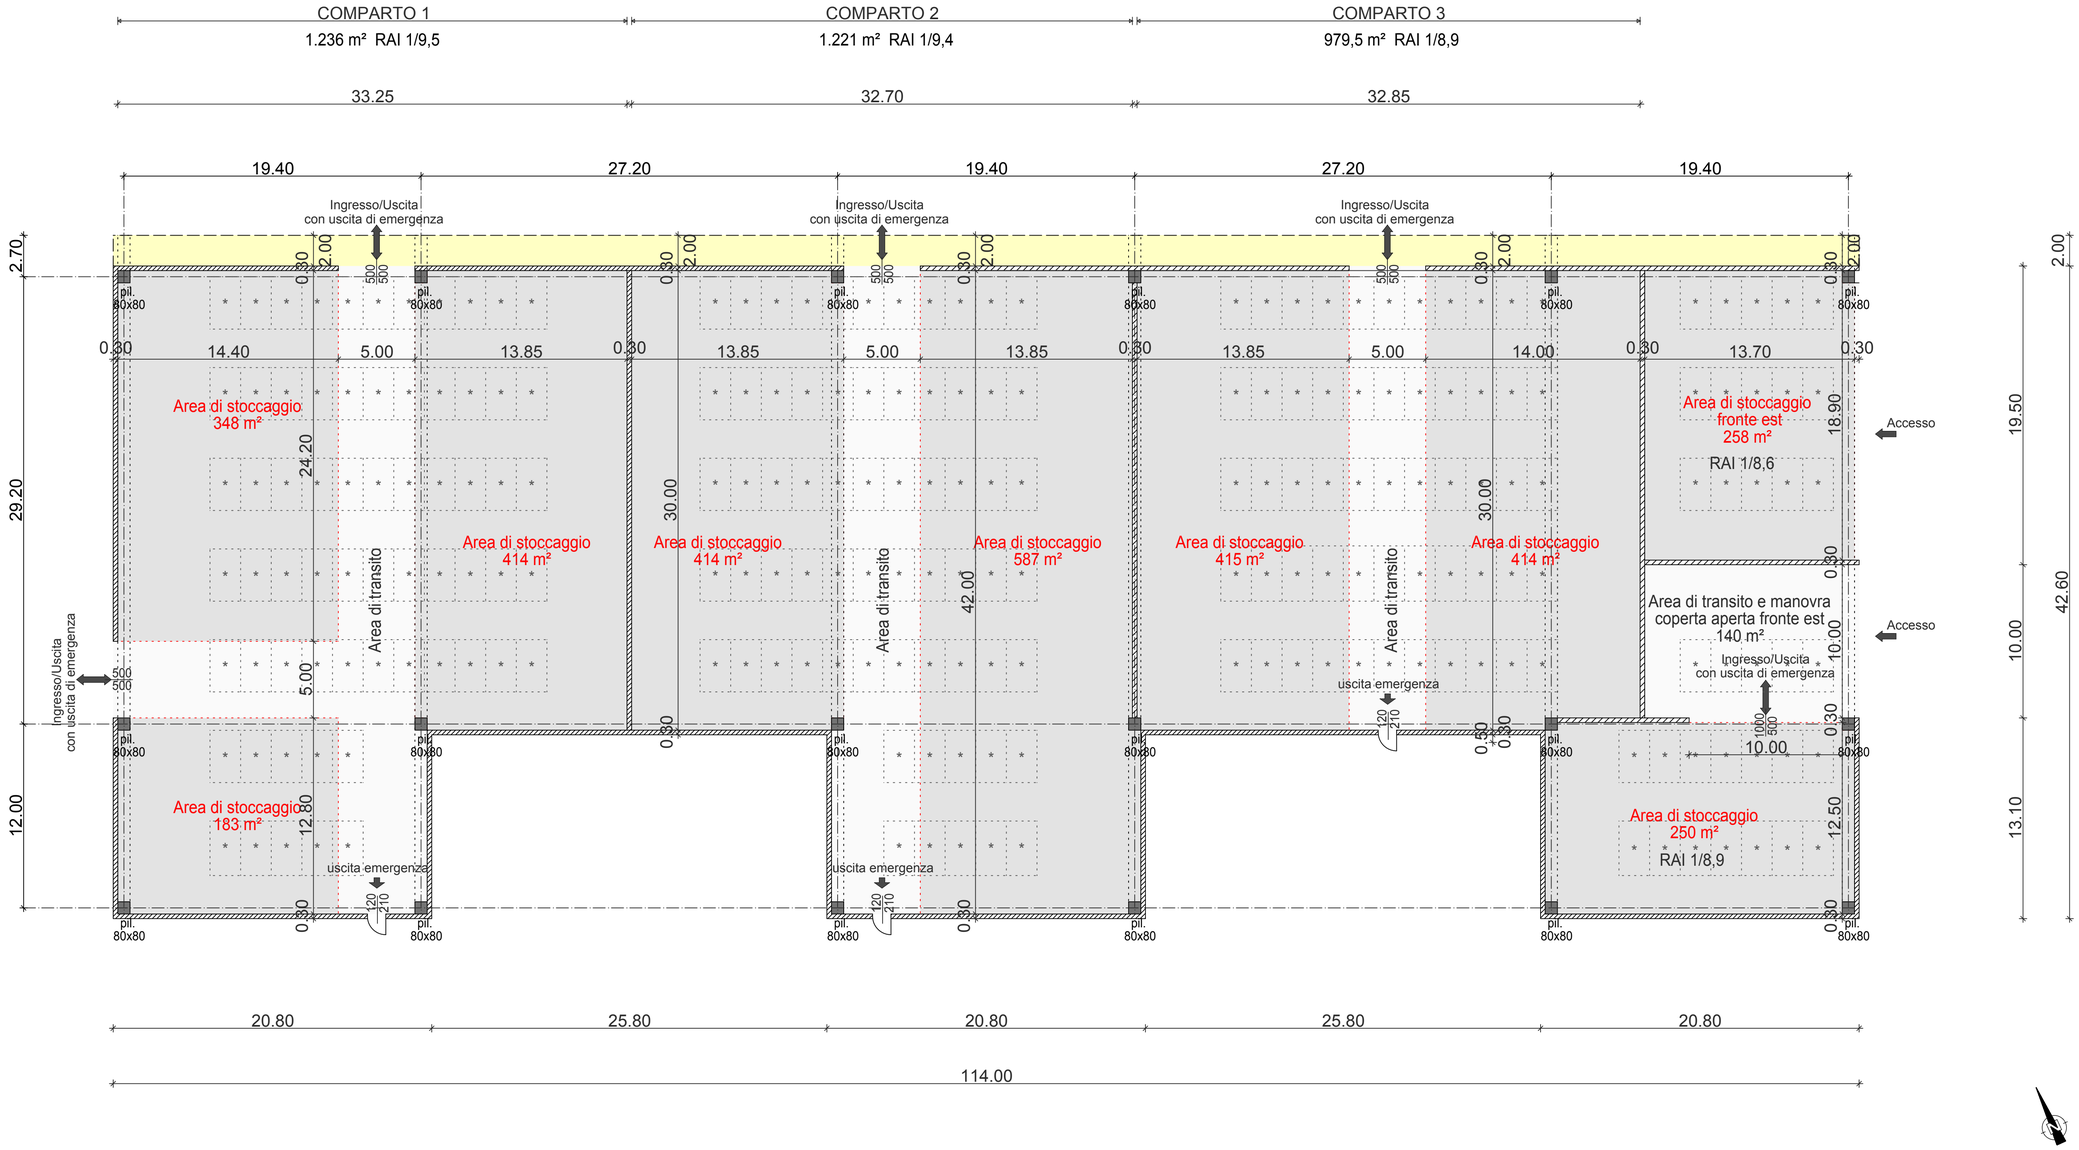

LEGENDA:

- Superficie coperta urbanistica
- Sbalzi
- * Shed apribile (l*h=2m*1m)

COMMITTENTE

TORCHIANI S.r.l.
Brescia, via Gian Battista Cacciamali 45

PROGETTO

SUAP TORCHIANI
PROGETTO DI AMPLIAMENTO

STUDIO D'INGEGNERIA
FARONI
S.S.T.P.
VIA FOPPA, 3 - 25122 BRESCIA
TEL. 030.43142 - 295682 - 3753311 - 3772302
FAX. 030.295682 - C.F. e P.IVA: 03579470984
E.Mail: stf@studiofaroni.it

OGGETTO	TAVOLA N.
PIANTA DI PROGETTO	31

DATA	SCALA	REVISIONE
24 MAGGIO 2017	1:200	5