



SITUAZIONE ESISTENTE

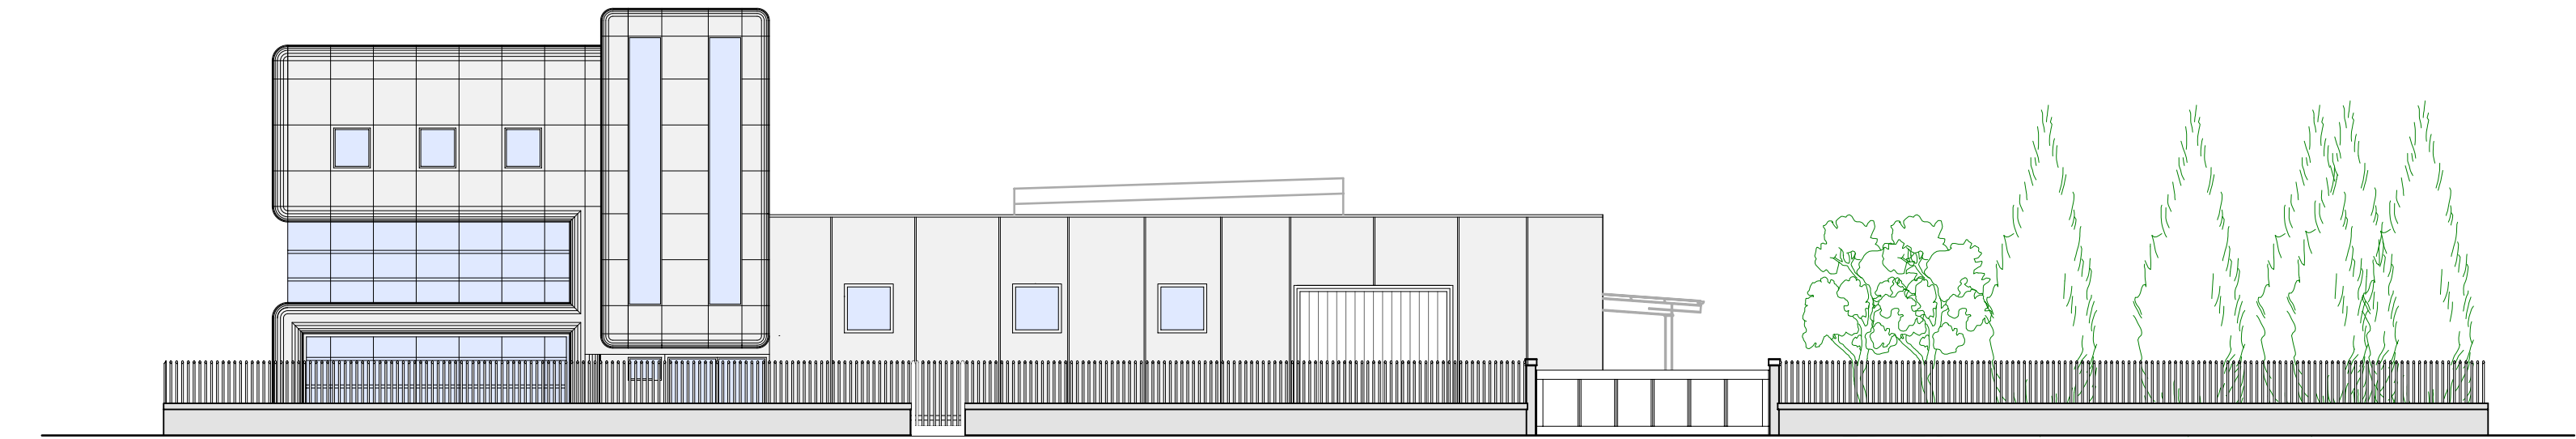

VISTA OVEST - RILIEVO

SCALA 1:200

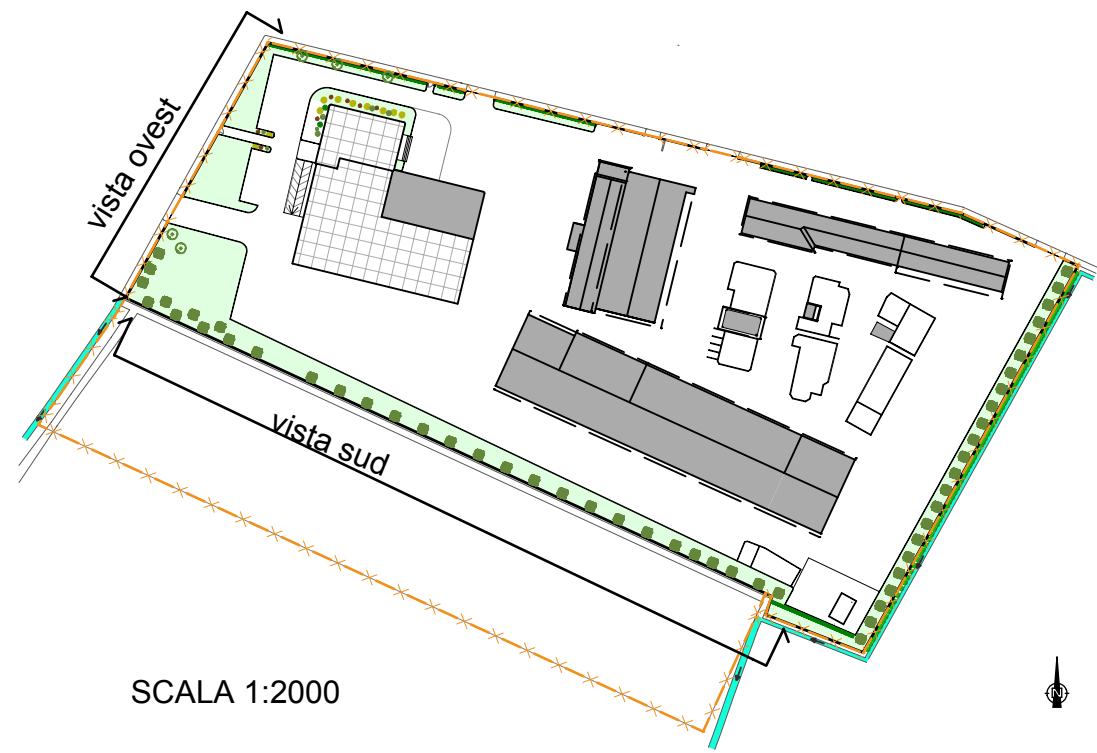


SCALA 1:2000

ESSENZE ESISTENTI

POPULUS NIGRA
(PREVISTA RIMOZIONE)


LATIFOGLIE

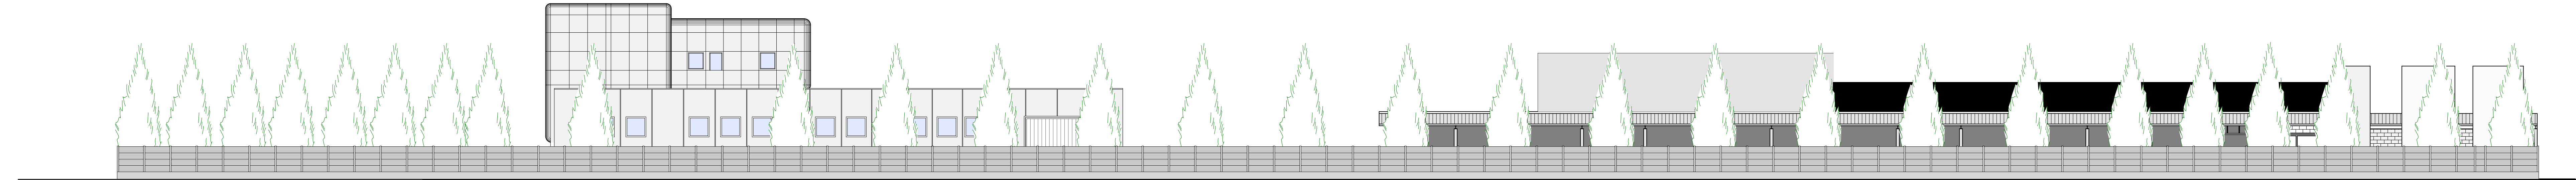

VISTA SUD - RILIEVO

SCALA 1:200

PROGETTO CON MITIGAZIONE

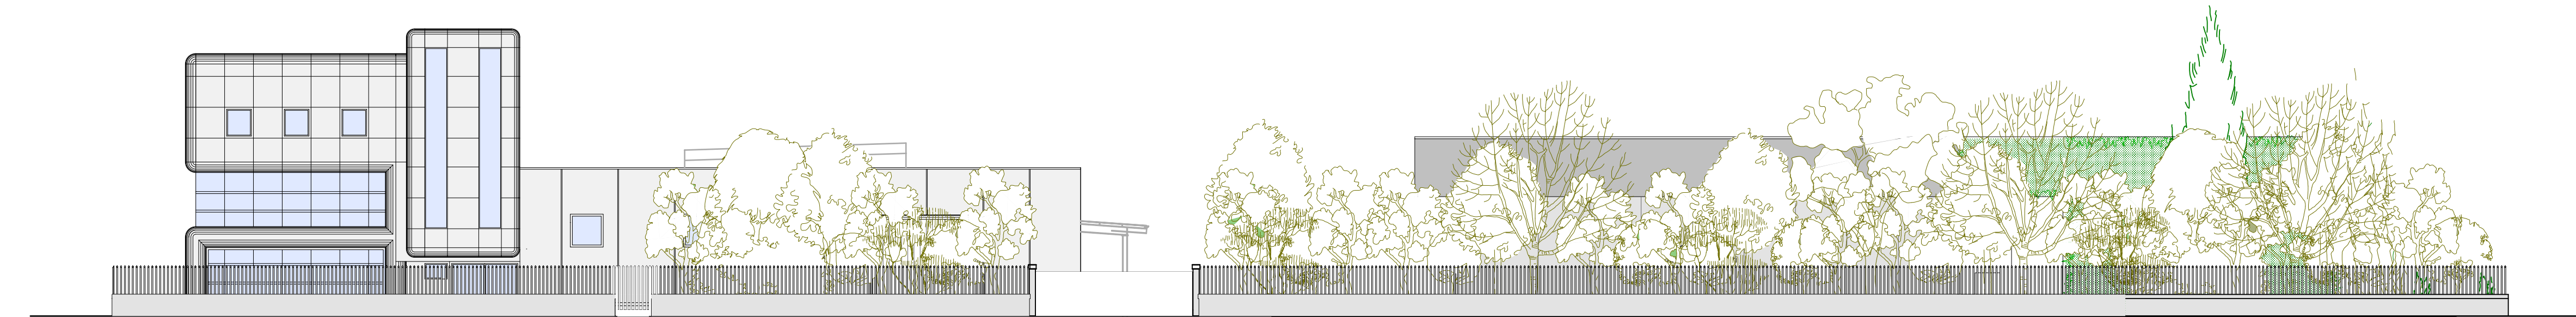


VISTA OVEST - PROGETTO

SCALA 1:200



SCALA 1:2000

PER LE ESSENZE DI NUOVO IMPIANTO
VEDI RELAZIONE PAESAGGISTICA E
AGRONOMICA A CORREDO

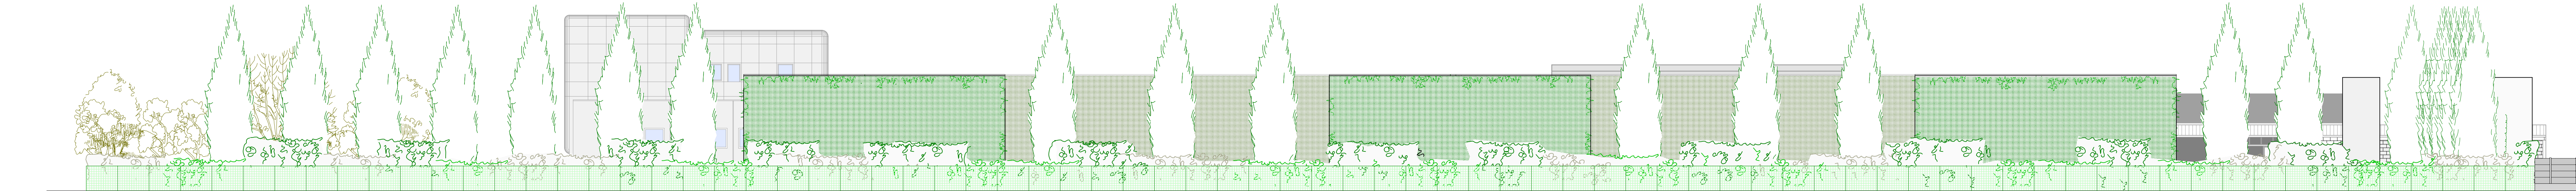

VISTA SUD - PROGETTO

SCALA 1:200

COMMITTENTE		TORCHIANI S.r.l.		
		Brescia, via Gian Battista Cacciamali 45		
PROGETTO		SUAP TORCHIANI		
		PROGETTO DI AMPLIAMENTO		
STUDIO D'INGEGNERIA FARONI S.S.T.F. VIA FOPPA, 3 - 25122 BRESCIA TEL. 030.43142 - 269492 - 3703311 - 3772302 FAX. 030.295682 - C.F. e P.IVA. 03579470984 E-Mail: info@studiosfaroni.it	OGGETTO		MITIGAZIONE	
	DATA	SCALA	REVISIONE	TAVOLA N.
	24 MAGGIO 2017	1:200	2	36