


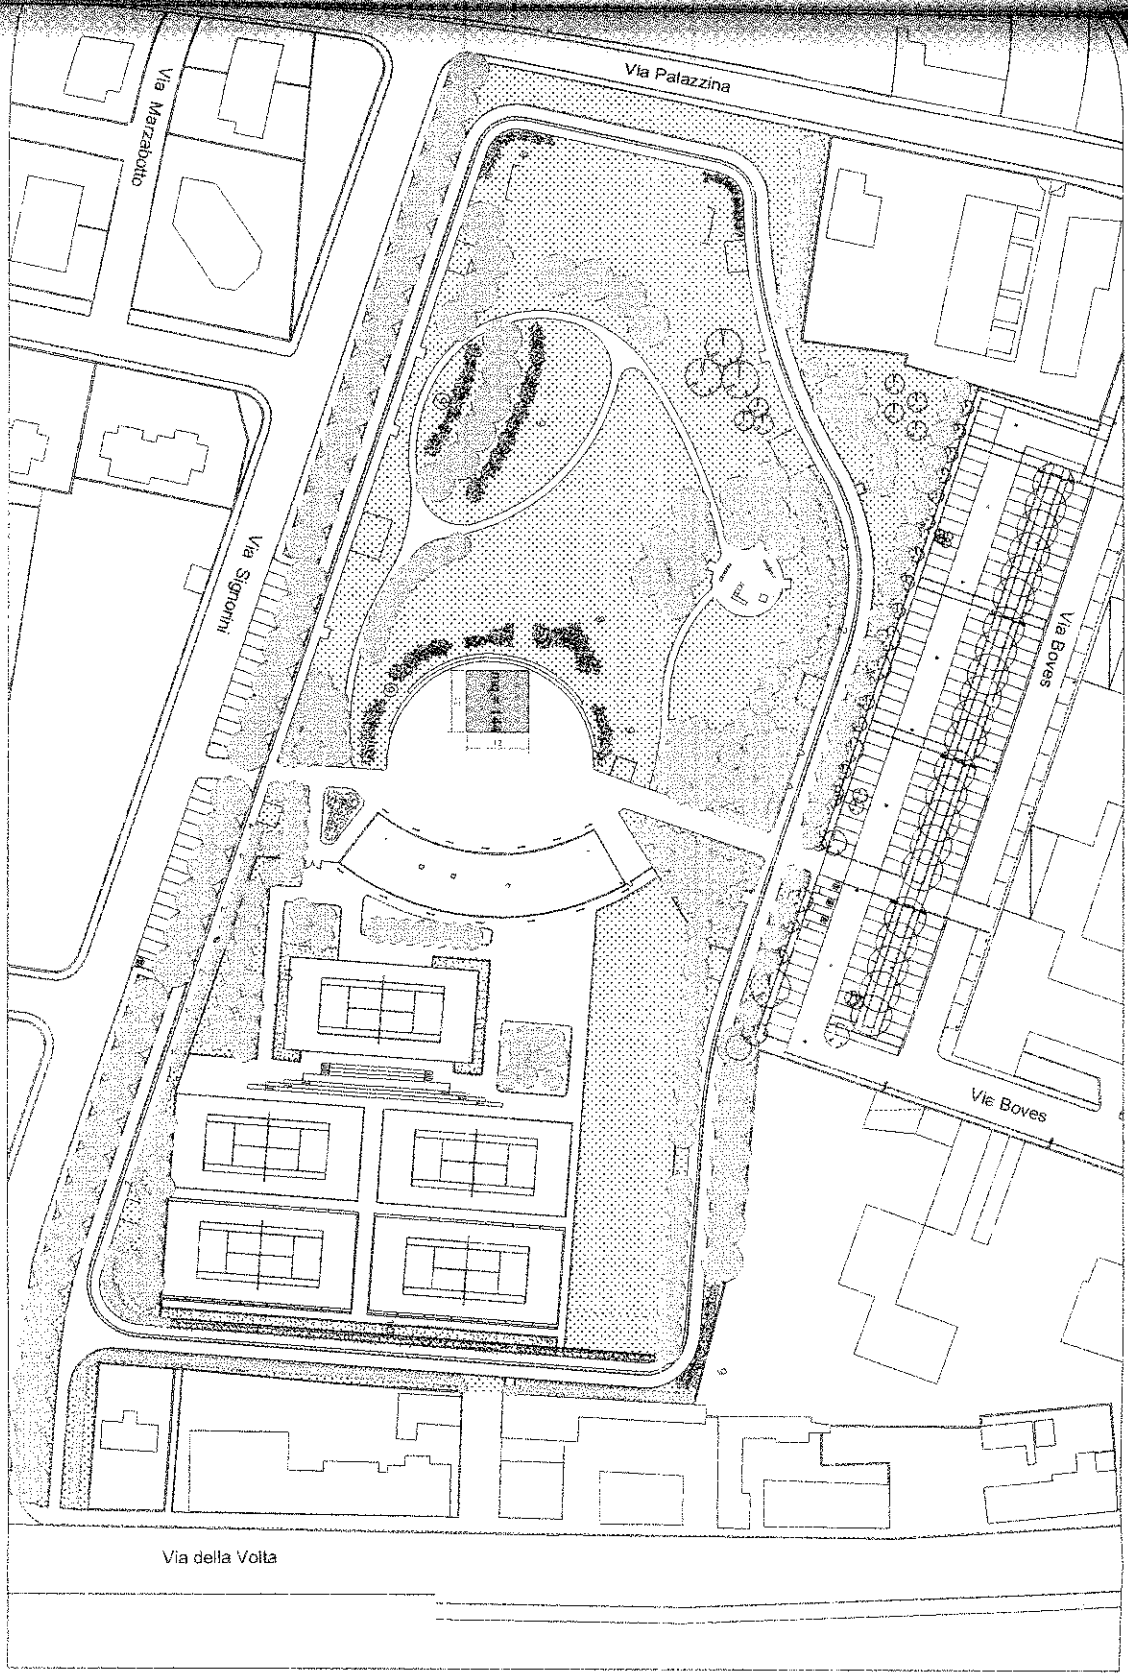

PC


COMUNE DI BRESCIA
SETTORE SICUREZZA URBANA
PROTEZIONE CIVILE E COMMERCIO

Parco della Ziziola

Allegato Cartografico **C**

planimetria scala 1:100
elaborazione grafica Geom. Maria Ferrai