PROSPETTO NORD

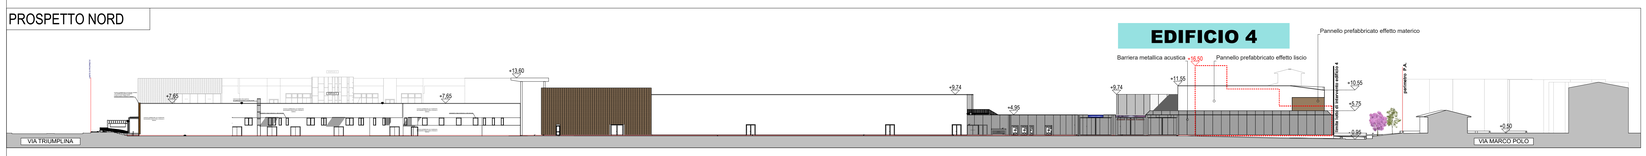

PROSPETTO NORD

PROSPETTO SUD

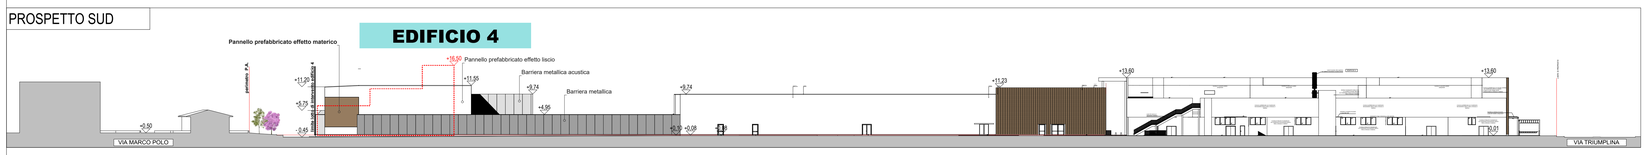

PROSPETTO SUD

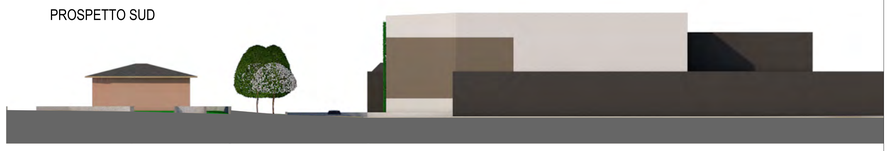

PLANIMETRIA GENERALE

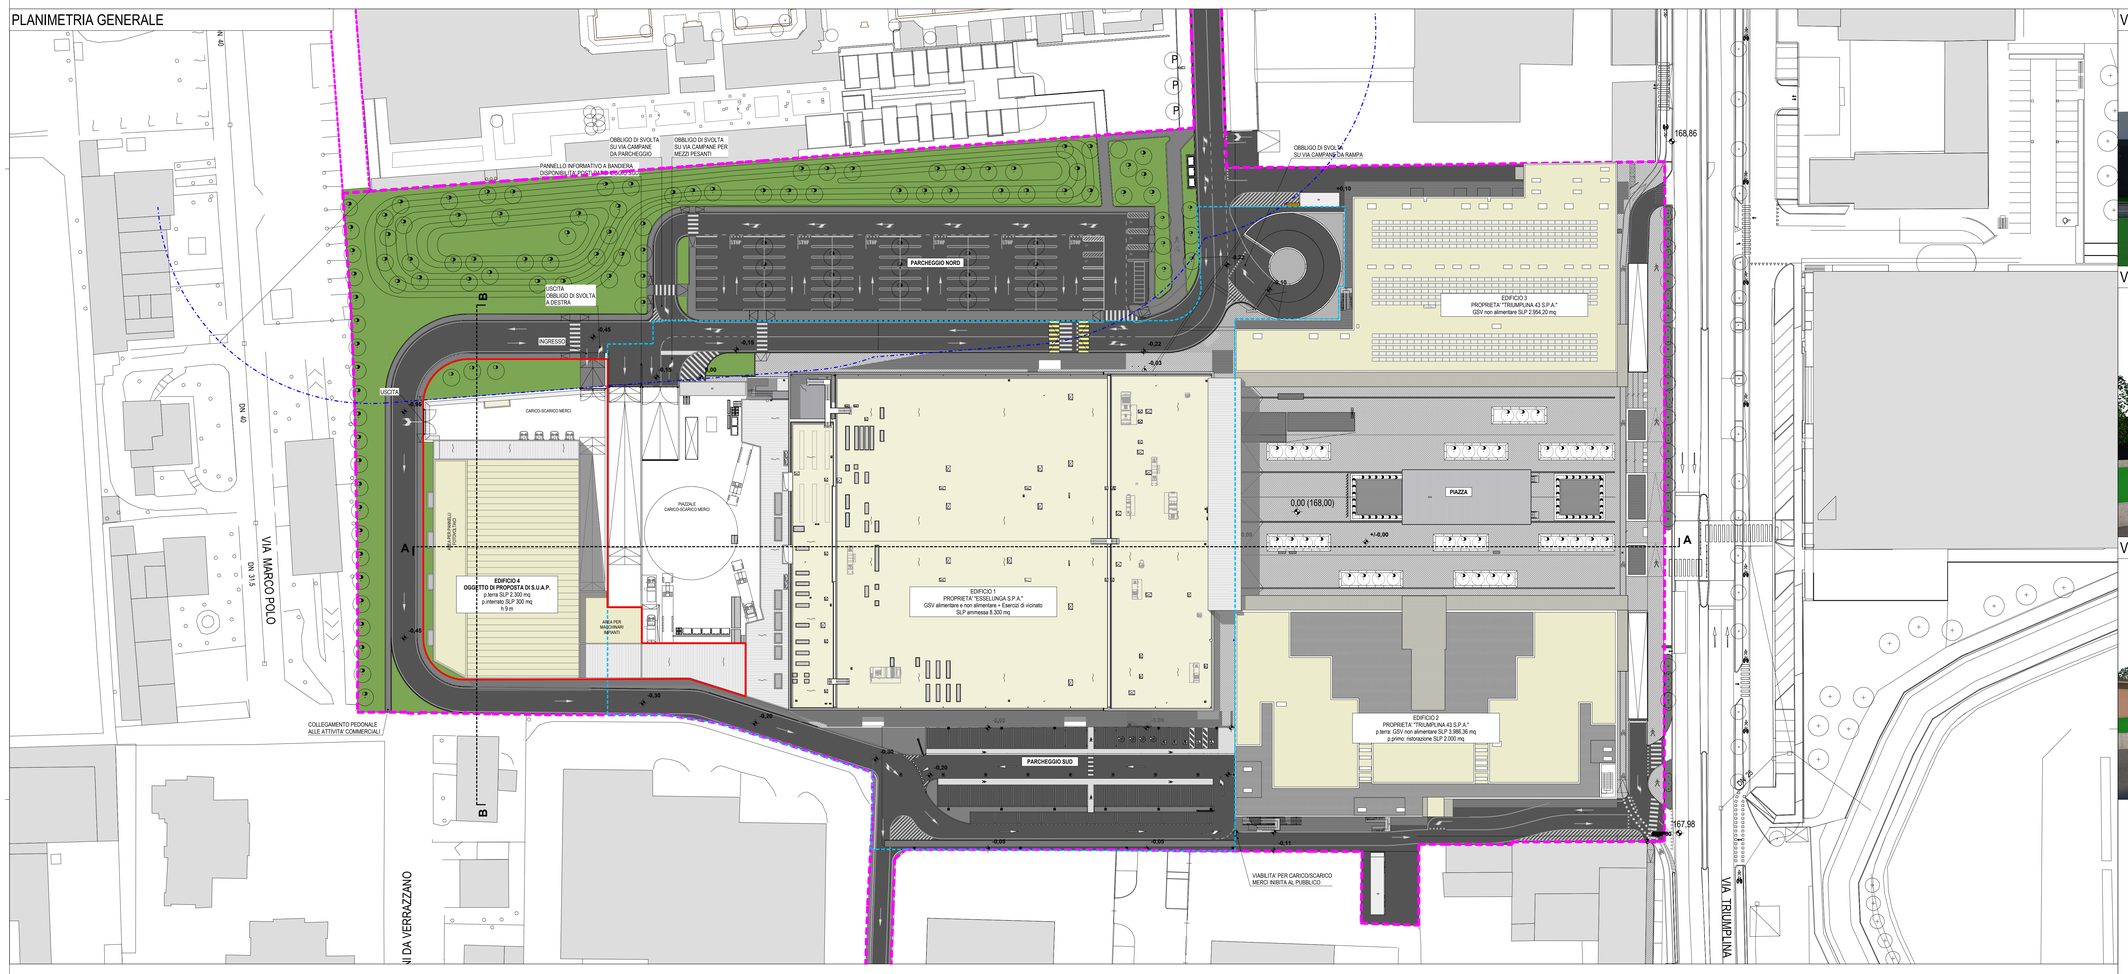

VISTA DA NORD

VISTA DA NORD OVEST

VISTA DA SUD OVEST

COMUNE DI BRESCIA
Provincia di Brescia

PROCEDURA DI SPORTELLO UNICO PER LE ATTIVITA' PRODUTTIVE (SUAP) PER INSEDIAMENTO DI MAGAZZINO LOGISTICO PER ATTIVITA' DI E-COMMERCE

ai sensi del D.P.R. 160/2010 e dell'art. 97 della L.R. 12/2005

VERIFICA DI ASSOGGETTABILITÀ A VAS DI SUAP

PROSPETTO OVEST

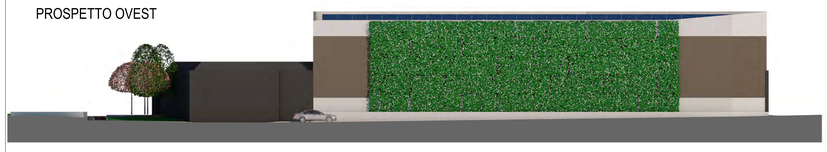

PROSPETTO OVEST

SEZIONE B

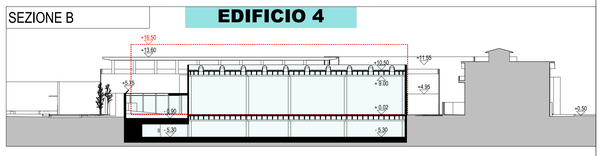

SEZIONE A

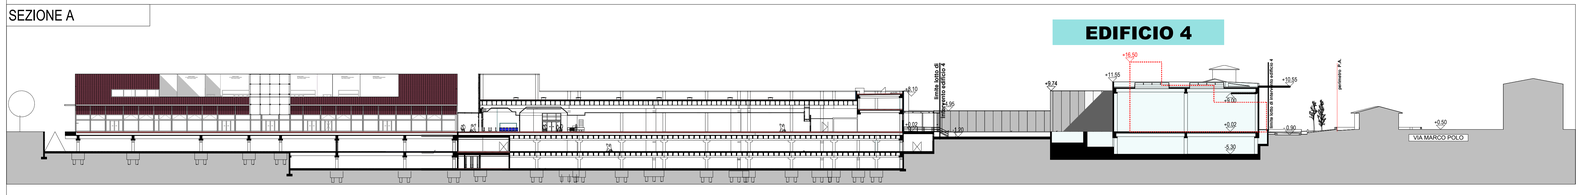

LEGENDA

- FASCIA DI RISPETTO CIMITERIALE
- PERIMETRO DEL PIANO ATTUATIVO
- AMBITO DI PROPRIETA' EDIFICIO 1
- LOTTO DI INTERVENTO EDIFICIO 4 OGGETTO DI PROPOSTA DI S.U.A.P.
- PROFILO EDIFICIO RESIDENZIALE P.A. VIGENTE

N. AGG.	DATA	REDATTO	APPROVATO	VERIFICATO	RAGIONE DELL'EMISSIONE
00	MARZO 2021	E.V.	E.Z.	N.C.	Prima emissione

PROMOTORE E ATTUATORE DELL'INTERVENTO

ESSELUNGA S.p.a.
via Vittor Pisani, 20
20124 Milano

PROGETTISTA

AEGIS S.r.l. Cantarelli & Partners
via Rodi, 61
25124 Brescia

ELABORATO

PLANIMETRIA GENERALE, PROSPETTI E VISTE TRIDIMENSIONALI

SCALA: 1:500

LAVORO	TIPOLOGIA	PROGETTO	SETTORE	DOCUMENTO	AGGIORNAMENTO
1130	ED4	URB	URB	AII.06	00

1° EMISSIONE MARZO 2021 — **VERIFICA ASSOGGETTABILITÀ VAS**

Via Rodi 61 | 25124 Brescia | Italy | Tel. +39.030.24.21.588 | Fax +39.030.22.11.94 | info@studioaegis.it | www.studioaegis.it | Sistema di qualità UNI ISO 9001:2008 | Certificato SC 05-345
A termini di legge il presente documento è di proprietà dello AEGIS Srl e non potrà essere riprodotto o trasmesso, anche parzialmente, a terzi senza una precisa autorizzazione della stessa