
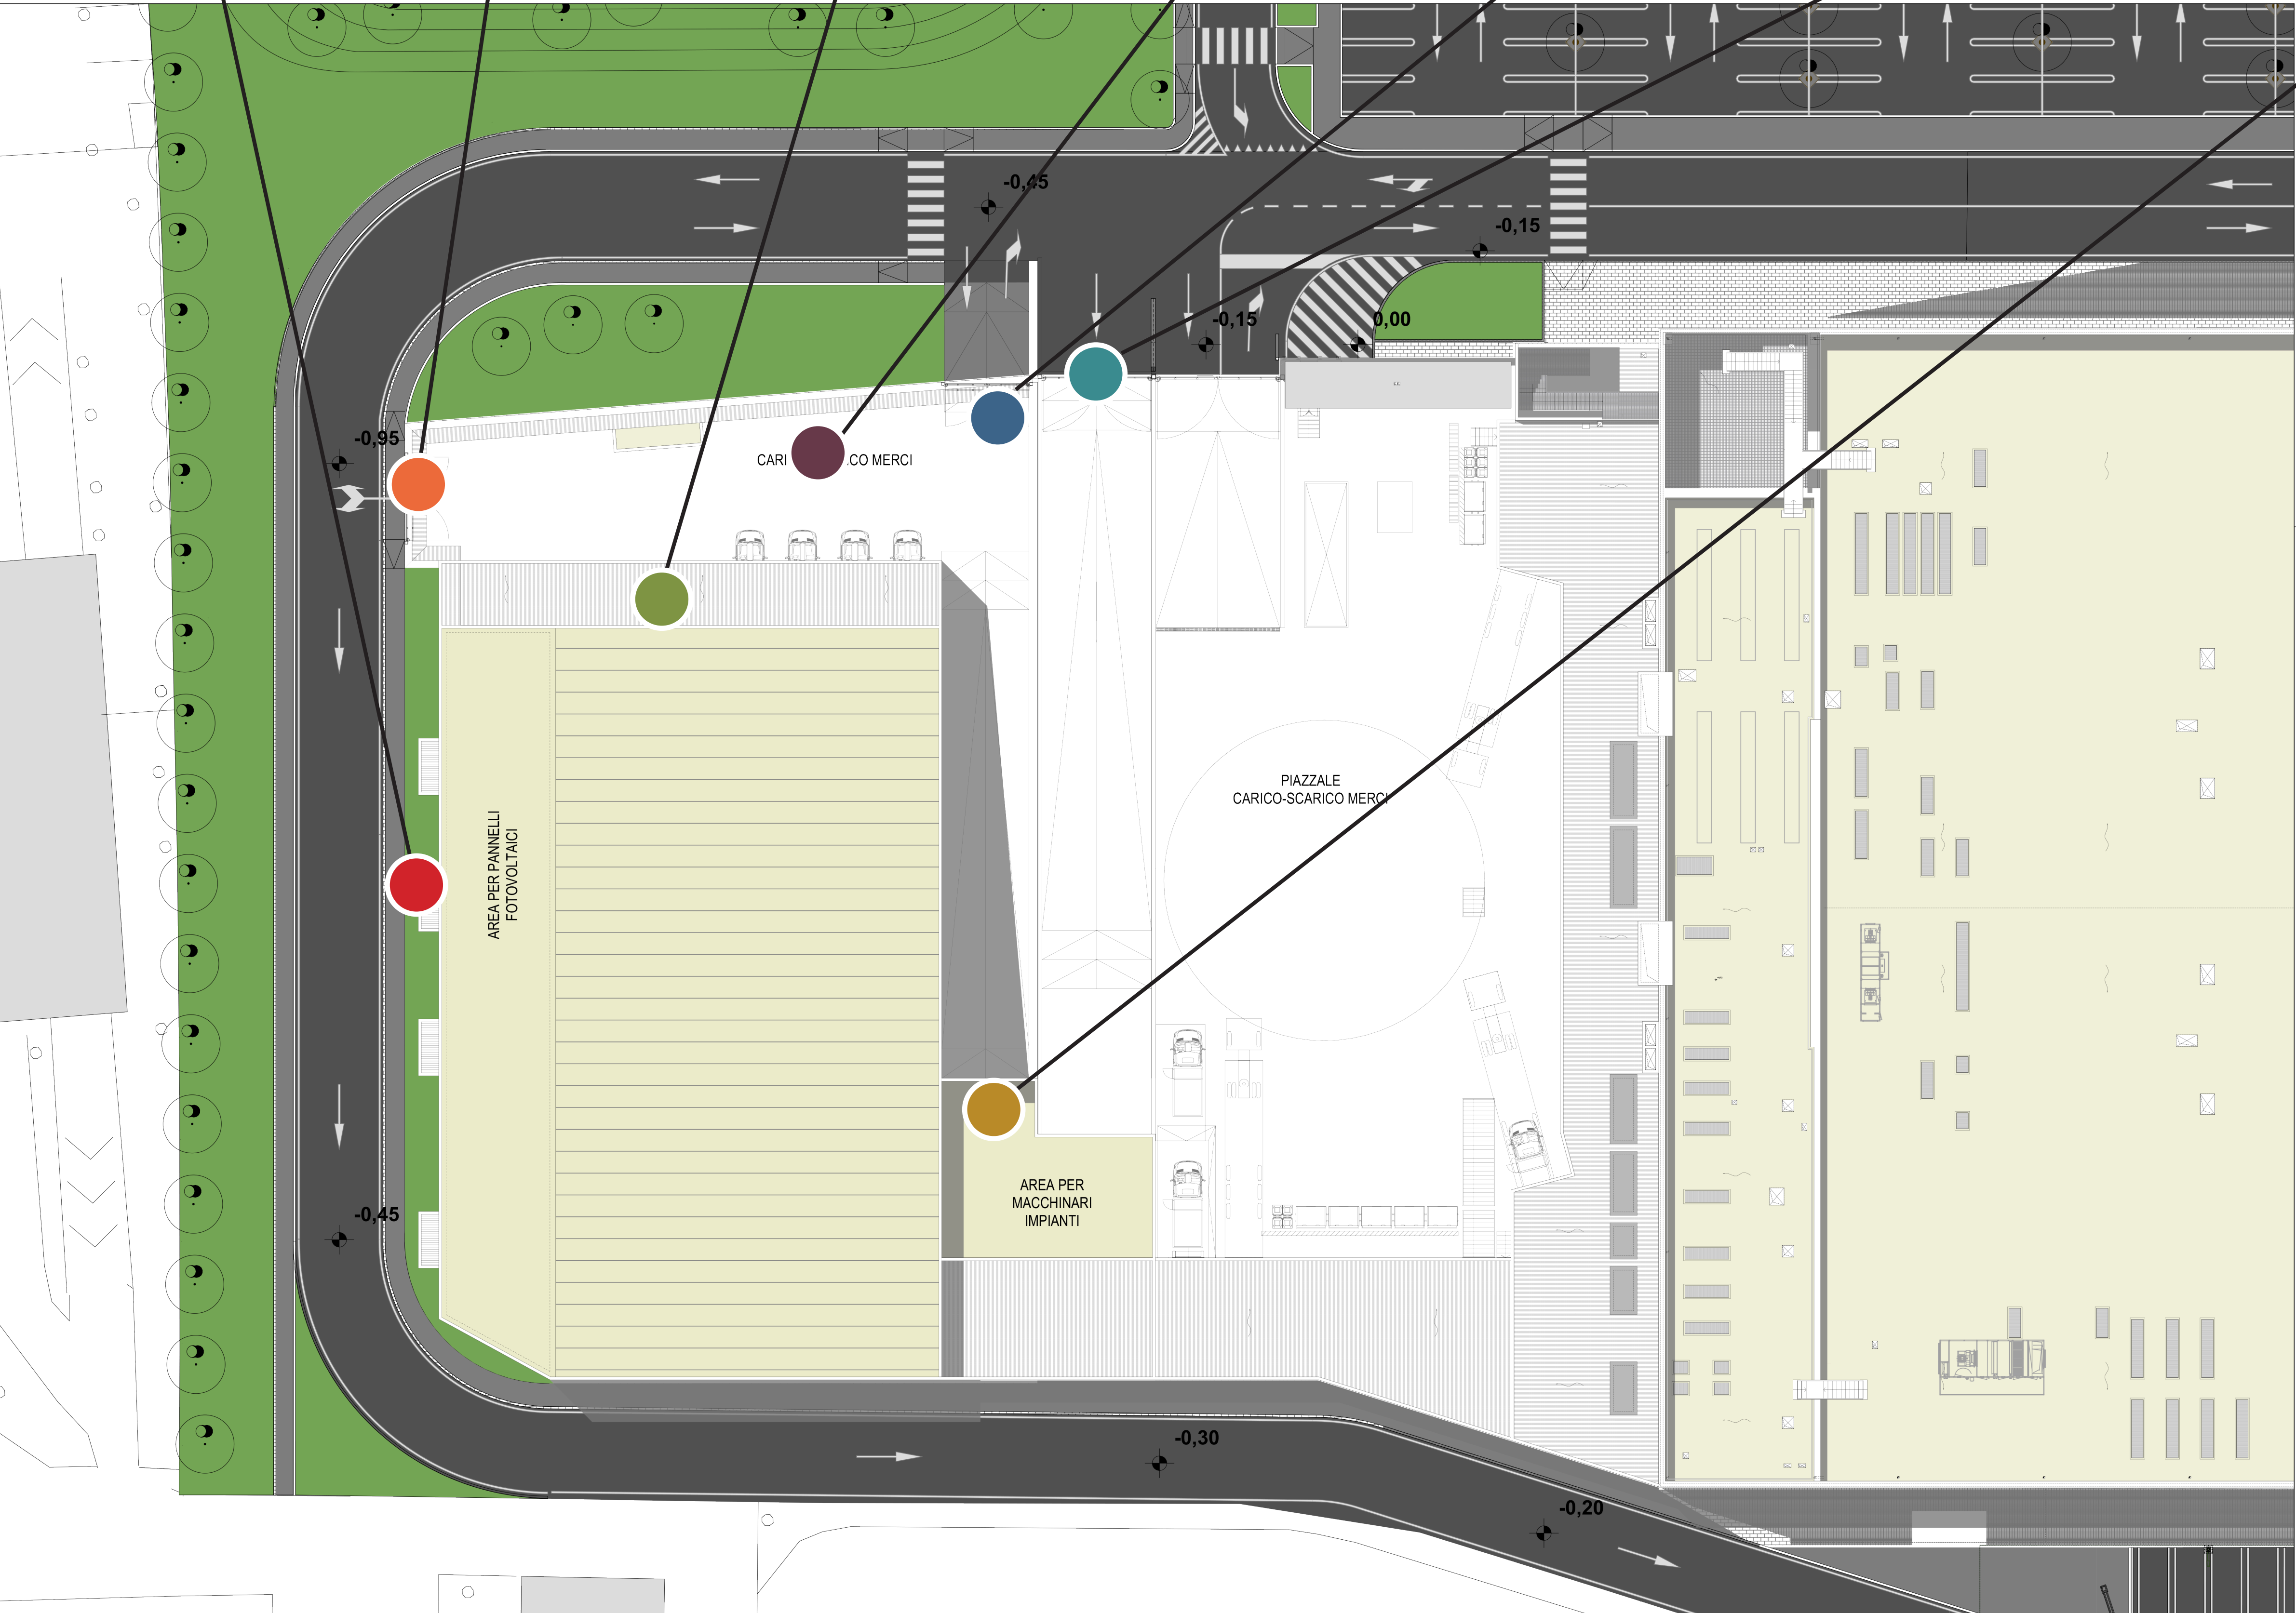


- Installazione di silenziatori nelle aperture di areazione
- Portale Ovest prevalentemente chiuso e utilizzato solo in casi eccezionali
- Pensilina profonda 6 mt realizzata con pannelli sandwich in lamiera, lamiera forata e materassino fonoassorbente tipo Marcegaglia PGB PWD-F
- Sosta dei van con gruppi frigo funzionanti consentita solo nel periodo diurno 06/22; nelle altre fasce orarie la sosta è consentita solo al livello interrato.
- Realizzazione barriera fonoassorbente al confine nord-nord-ovest composta da un tratto verticale alto 4.85 mt con tratto di 1 mt inclinato a 45 gradi verso l'interno.
- Ingresso principale degli automezzi
- Schermatura macchine (di modello silenziato) in copertura con pannelli sandwich in lamiera, lamiera forata e materassino fonoassorbente tipo Marcegaglia PGB PWD-F alto 4.3 m, con tratto di 1 mt inclinato a 45 gradi verso l'interno.

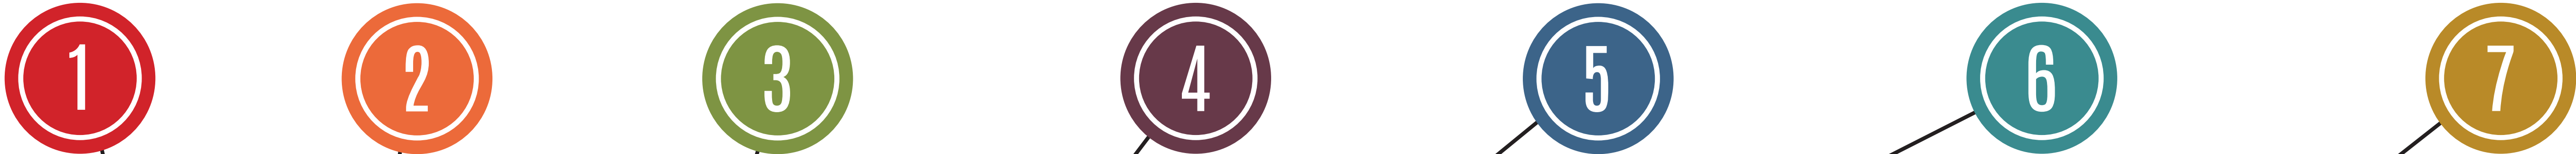

COMUNE DI BRESCIA
Provincia di Brescia

PROCEDURA DI SPORTELLO UNICO PER LE
ATTIVITA' PRODUTTIVE (SUAP)
PER INSEDIAMENTO DI MAGAZZINO
LOGISTICO PER ATTIVITA' DI E-COMMERCE
ai sensi del D.P.R. 160/2010 e dell'art. 97 della L.R. 12/2005

VERIFICA DI ASSOGGETTABILITÀ A VAS DI SUAP

N. AGG.	DATA	REDATTO	APPROVATO	VERIFICATO	RAZIONE DELL'EMISSIONE
00	MARZO 2021	A.P.	E.Z.	N.C.	Prima emissione
PROMOTORE E ATTUATORE DELL'INTERVENTO					
ESSELUNGA S.p.a. via Vittor Pisani, 20 20124 Milano					
PROGETTISTA					
AEGIS S.r.l. Cantarelli & Partners via Rodi, 61 25124 Brescia					
ELABORATO					
INTERVENTI DI MITIGAZIONE ACUSTICA					
SCALA: 1:250					
LAVORO	TIPOLOGIA	PROGETTO	SETTORE	DOCUMENTO	AGGIORNAMENTO
1130	ED4	URB	URB	AII.07	00
1° EMISSIONE				MARZO 2021	VERIFICA ASSOGGETTABILITÀ VAS