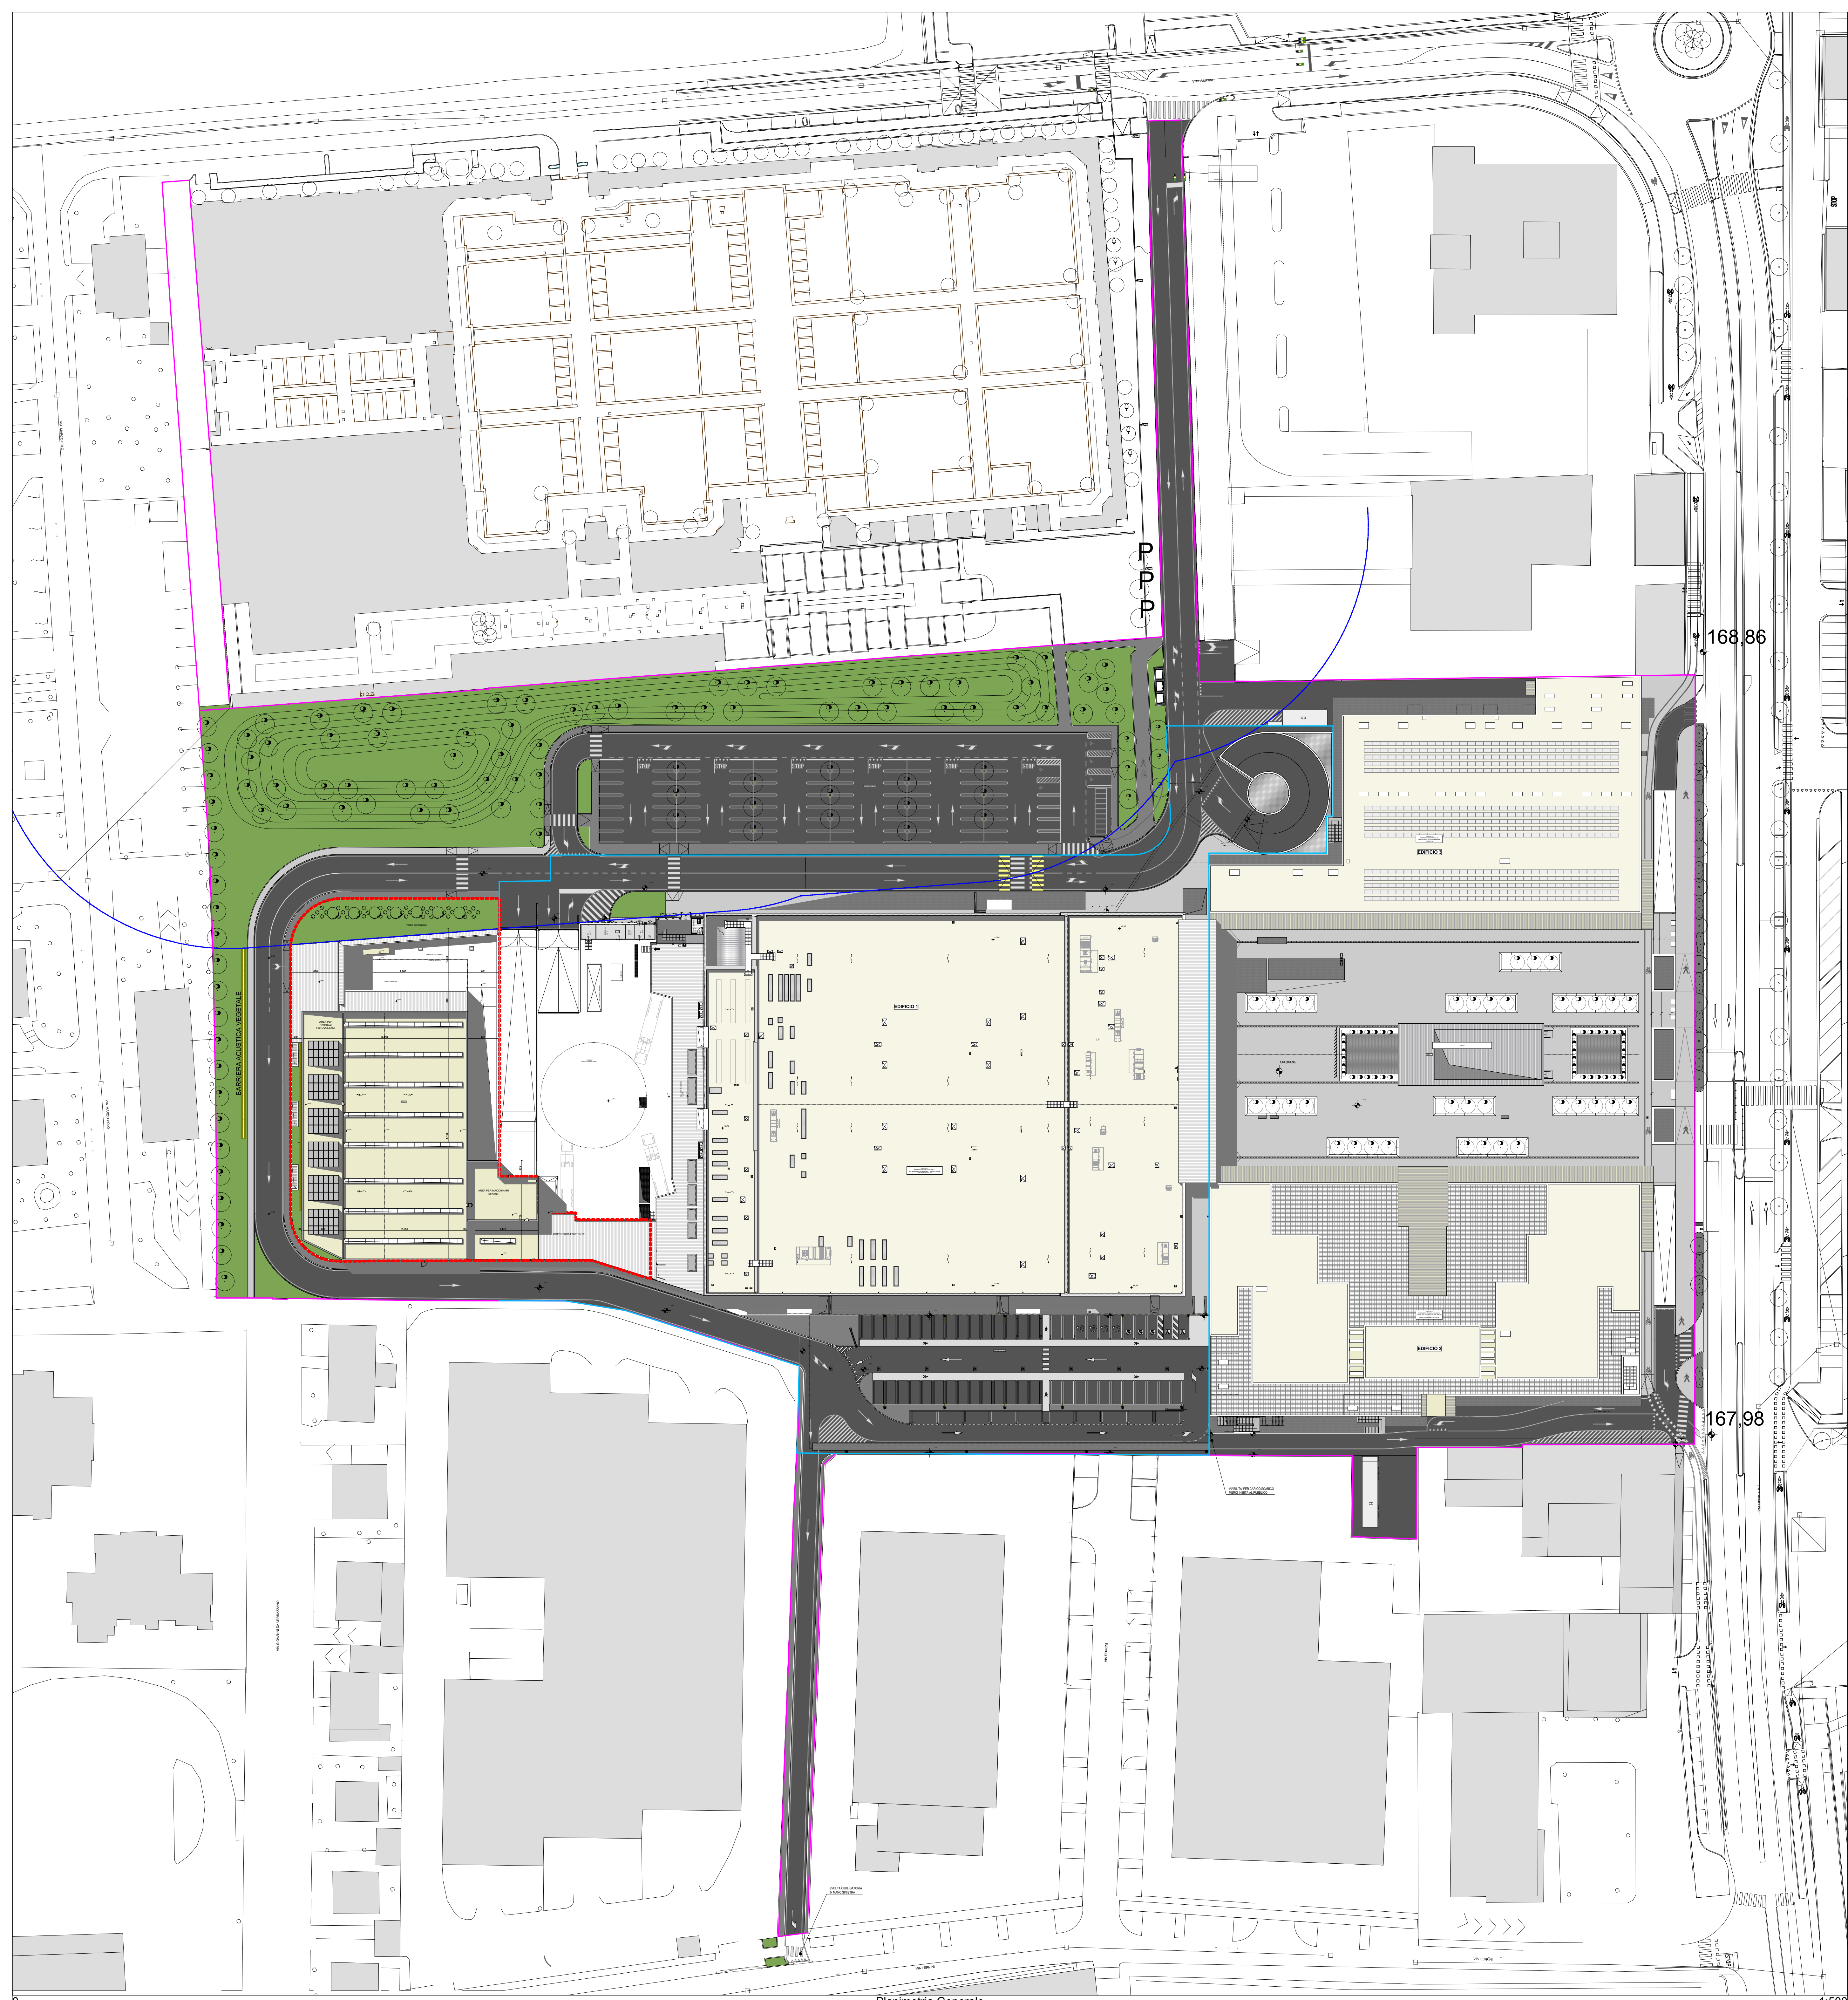


- CONFINE DI PROPRIETA' AREA IDRA
AMBITO D-LOTTO D.1.a.
- VINCOLO CIMITERIALE
- AREA DI PROPRIETA' EDIFICIO 1
- AREA OGGETTO DI SUAP
EDIFICIO 4

COMUNE DI BRESCIA
Provincia di Brescia

PROGETTO DI TRASFORMAZIONE
AREA EX "IDRA" - VIOLINO
UNITA' DI INTERVENTO D.1A - VIA TRIUMPLINA,43
EDIFICIO 4

PROCEDURA DI SPORTELLO UNICO PER LE ATTIVITA' PRODUTTIVE (SUAP) PER
INSEDIAMENTO DI MAGAZZINO LOGISTICO PER ATTIVITA' DI E-COMMERCE
ai sensi dell'art.8 del D.P.R. 160/2010 e dell'art. 97 della L.R. 12/2005

N. AGG.	DATA	REDATTO	APPROVATO	VERIFICATO	RAZIONE DELL'EMISSIONE
00	29/10/2021	S.D.	E.Z.	N.C.	Prima emissione

PROMOTORE E ATTUATORE DELL'INTERVENTO
ESSELUNGA S.p.a.
via Vittor Pisani, 20
20124 Milano

PROGETTAZIONE E COORDINAMENTO
AEGIS S.r.l. Cantarelli & Partners
via Rodi, 61
25124 Brescia

CONSULENTE ASPETTI GEOLOGICI
STUDIO CONTI ASSOCIATI
via Beniamini, 51
25090 Toscolano Maderno(Bs)

CONSULENTE IMPATTO VISUALE
STUDIO ARCHITETTO VINCENZO CURTI
via Carducci, 37
20123 Milano

CONSULENTE ACUSTICO
STUDIO TREBESCHI
via del Castello, 1
20122 Brescia

CONSULENTE AGRONOMO
DOTT. AGRONOMO GIANPIETRO BARA
via S. Sarnelli, 7
25038 Lodetto di Rovato (Bs)

CONSULENTE IMPIANTI MECCANICI
ING. UMBERTO BIANCHINI
via Corio, 72
25124 Brescia

CONSULENTE IMPIANTI ELETTRICI
ING. MICHELE CAMISANI
via Rie Desiderio, 6
25024 Lenzi (Bs)

CONSULENTE PREVENZIONE INCENDI
ARCH. GIOVANNI BERLUCCHI
via Ciala, 75
20124 Brescia

ELABORATO
Planimetria Generale - Progetto

SCALA: 1:500

LAVORO	TIPOLOGIA	PROGETTO	SETTORE	DOCUMENTO	AGGIORNAMENTO
1130	ED4	PC0	A	004	00

1^a EMISSIONE NOVEMBRE 2021 SUAP