


PLANIMETRIA GENERALE - Scala 1:500

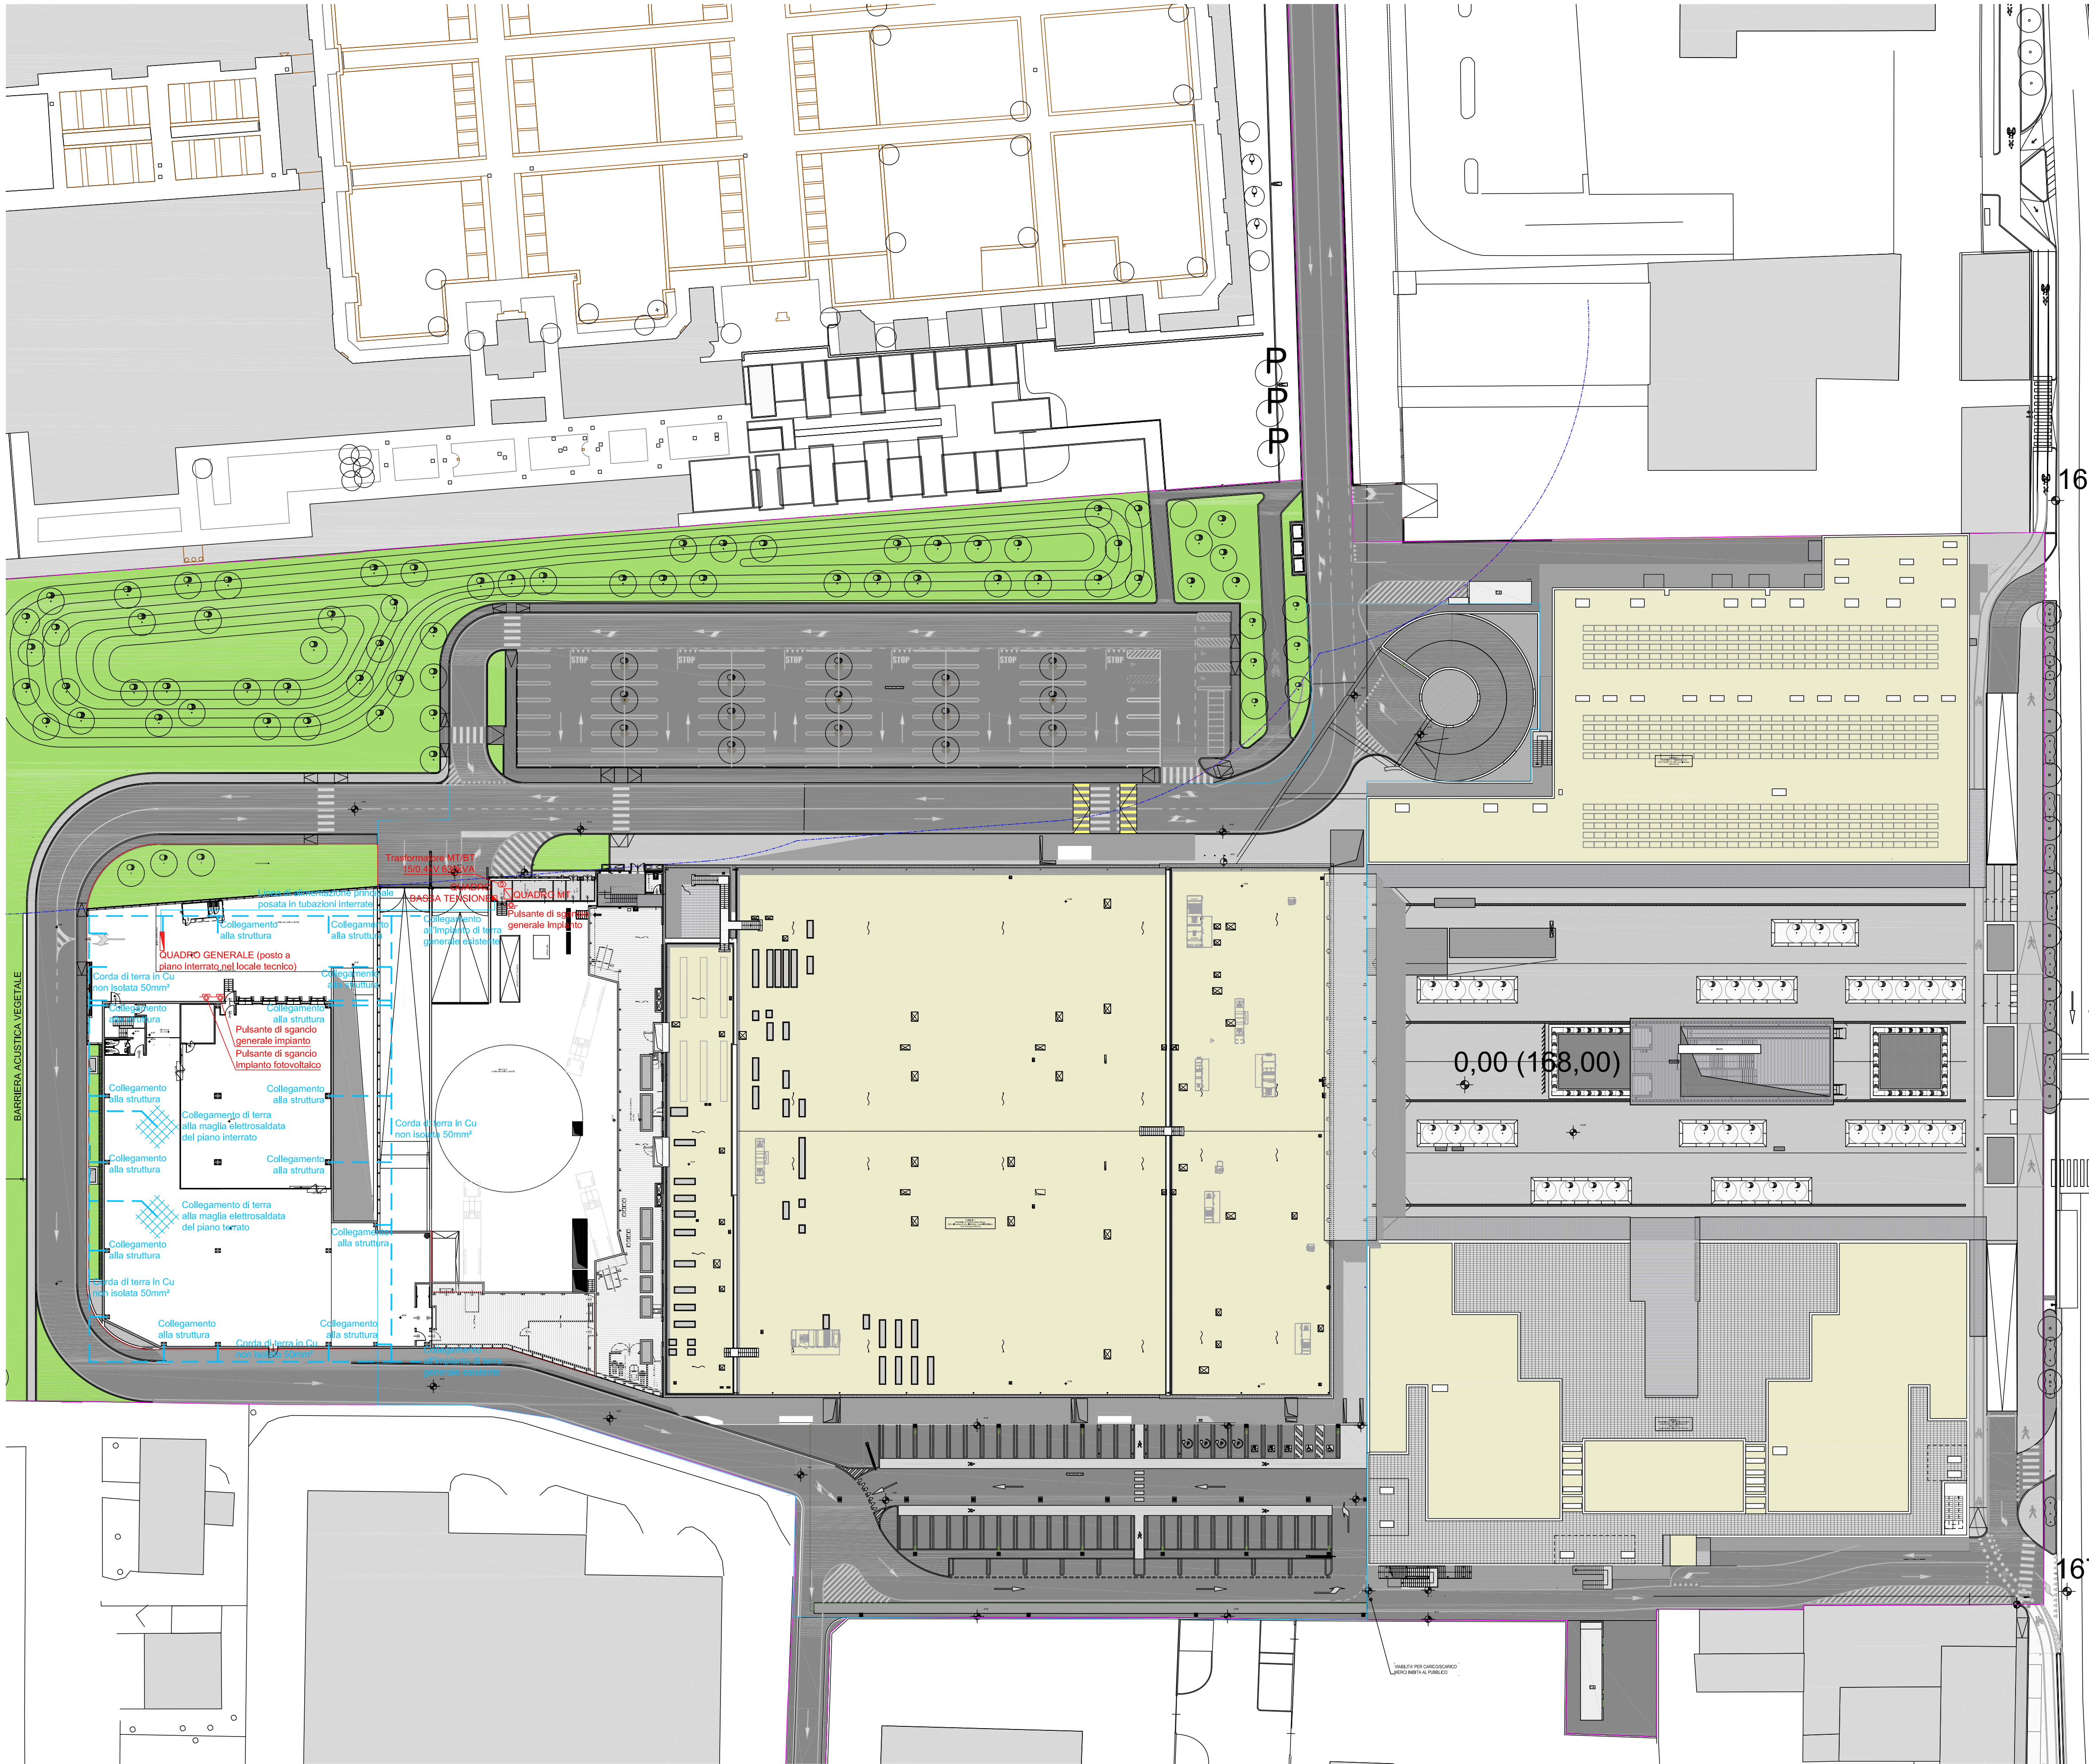

LEGENDA DISTRIBUZIONE	
SIMBOLO	DESCRIZIONE
	QUADRO ELETTRICO
	GRUPPO DI MISURA
	GRUPPO DI CONTINUITA' 10kVA
	INVERTER IMPIANTO FOTOVOLTAICO 25kW
	PULSANTE DI SGANCIO AD ACCESSO PROTETTO
	CANALE DISTRIBUZIONE PRINCIPALE
	COLLETTORE DI TERRA
	CORDA DI TERRA IN Cu NON ISOLATA 50mm²
	DISPERSORE VERTICALE DI TERRA IN FeZn L=1,5m
	POZZETTO ISPEZIONABILE
	COLLEGAMENTO EQUIPOTENZIALE

COMUNE DI BRESCIA
Provincia di Brescia

PROGETTO DI TRASFORMAZIONE
AREA EX "IDRA" - VIOLINO
UNITA' DI INTERVENTO D.1A - VIA TRIUPLINA,43
EDIFICIO 4

PROCEDURA DI SPORTELLO UNICO PER LE ATTIVITA' PRODUTTIVE (SUAP)
PER INSEDIAMENTO DI MAGAZZINO LOGISTICO PER ATTIVITA' DI
E-COMMERCE

ai sensi dell'art.8 del D.P.R. 160/2010 e dell'art. 97 della L.R. 12/2005

N. AGG.	DATA	REDATTO	APPROVATO	VERIFICATO	RAZIONE DELL'EMISSIONE
00	22-11-2021	M.C.	E.Z.	N.C.	Prima emissione
PROMOTORE E ATTUATORE DELL'INTERVENTO					
ESSELUNGA S.p.a. via Vittor Pisani, 20 20124 Milano					
PROGETTAZIONE E COORDINAMENTO					
AEGIS S.r.l. Cantarelli & Partners via Rodi, 61 25124 Brescia					
CONSULENTE ASPETTI GEOLOGICI					
STUDIO CONTI ASSOCIATI via Benamati, 61 25080 Toscolano Maderno(Bs)					
CONSULENTE IMPATTO VIBRILISTICO					
STUDIO ARCHITETTO VINCENZO CURTI via Carducci, 37 20123 Milano					
CONSULENTE ACUSTICO					
STUDIO TREBESCHI via del Castello, 1 20122 Brescia					
CONSULENTE AGRONOMO					
DOTT. AGRONOMO GIANPIETRO BARA via S. Baratti, 7 25036 Lodetto di Rovato (Bs)					
ELABORATO					
PLANIMETRIA GENERALE					
SCALA: 1:500					
LAVORO	TIPOLOGIA	PROGETTO	SETTORE	DOCUMENTO	AGGIORNAMENTO
1130	ED4	PC0	IE		004 00
1° EMISSIONE				NOVEMBRE 2021	SUAP