




PIANO INTERRATO - Scala 1:200

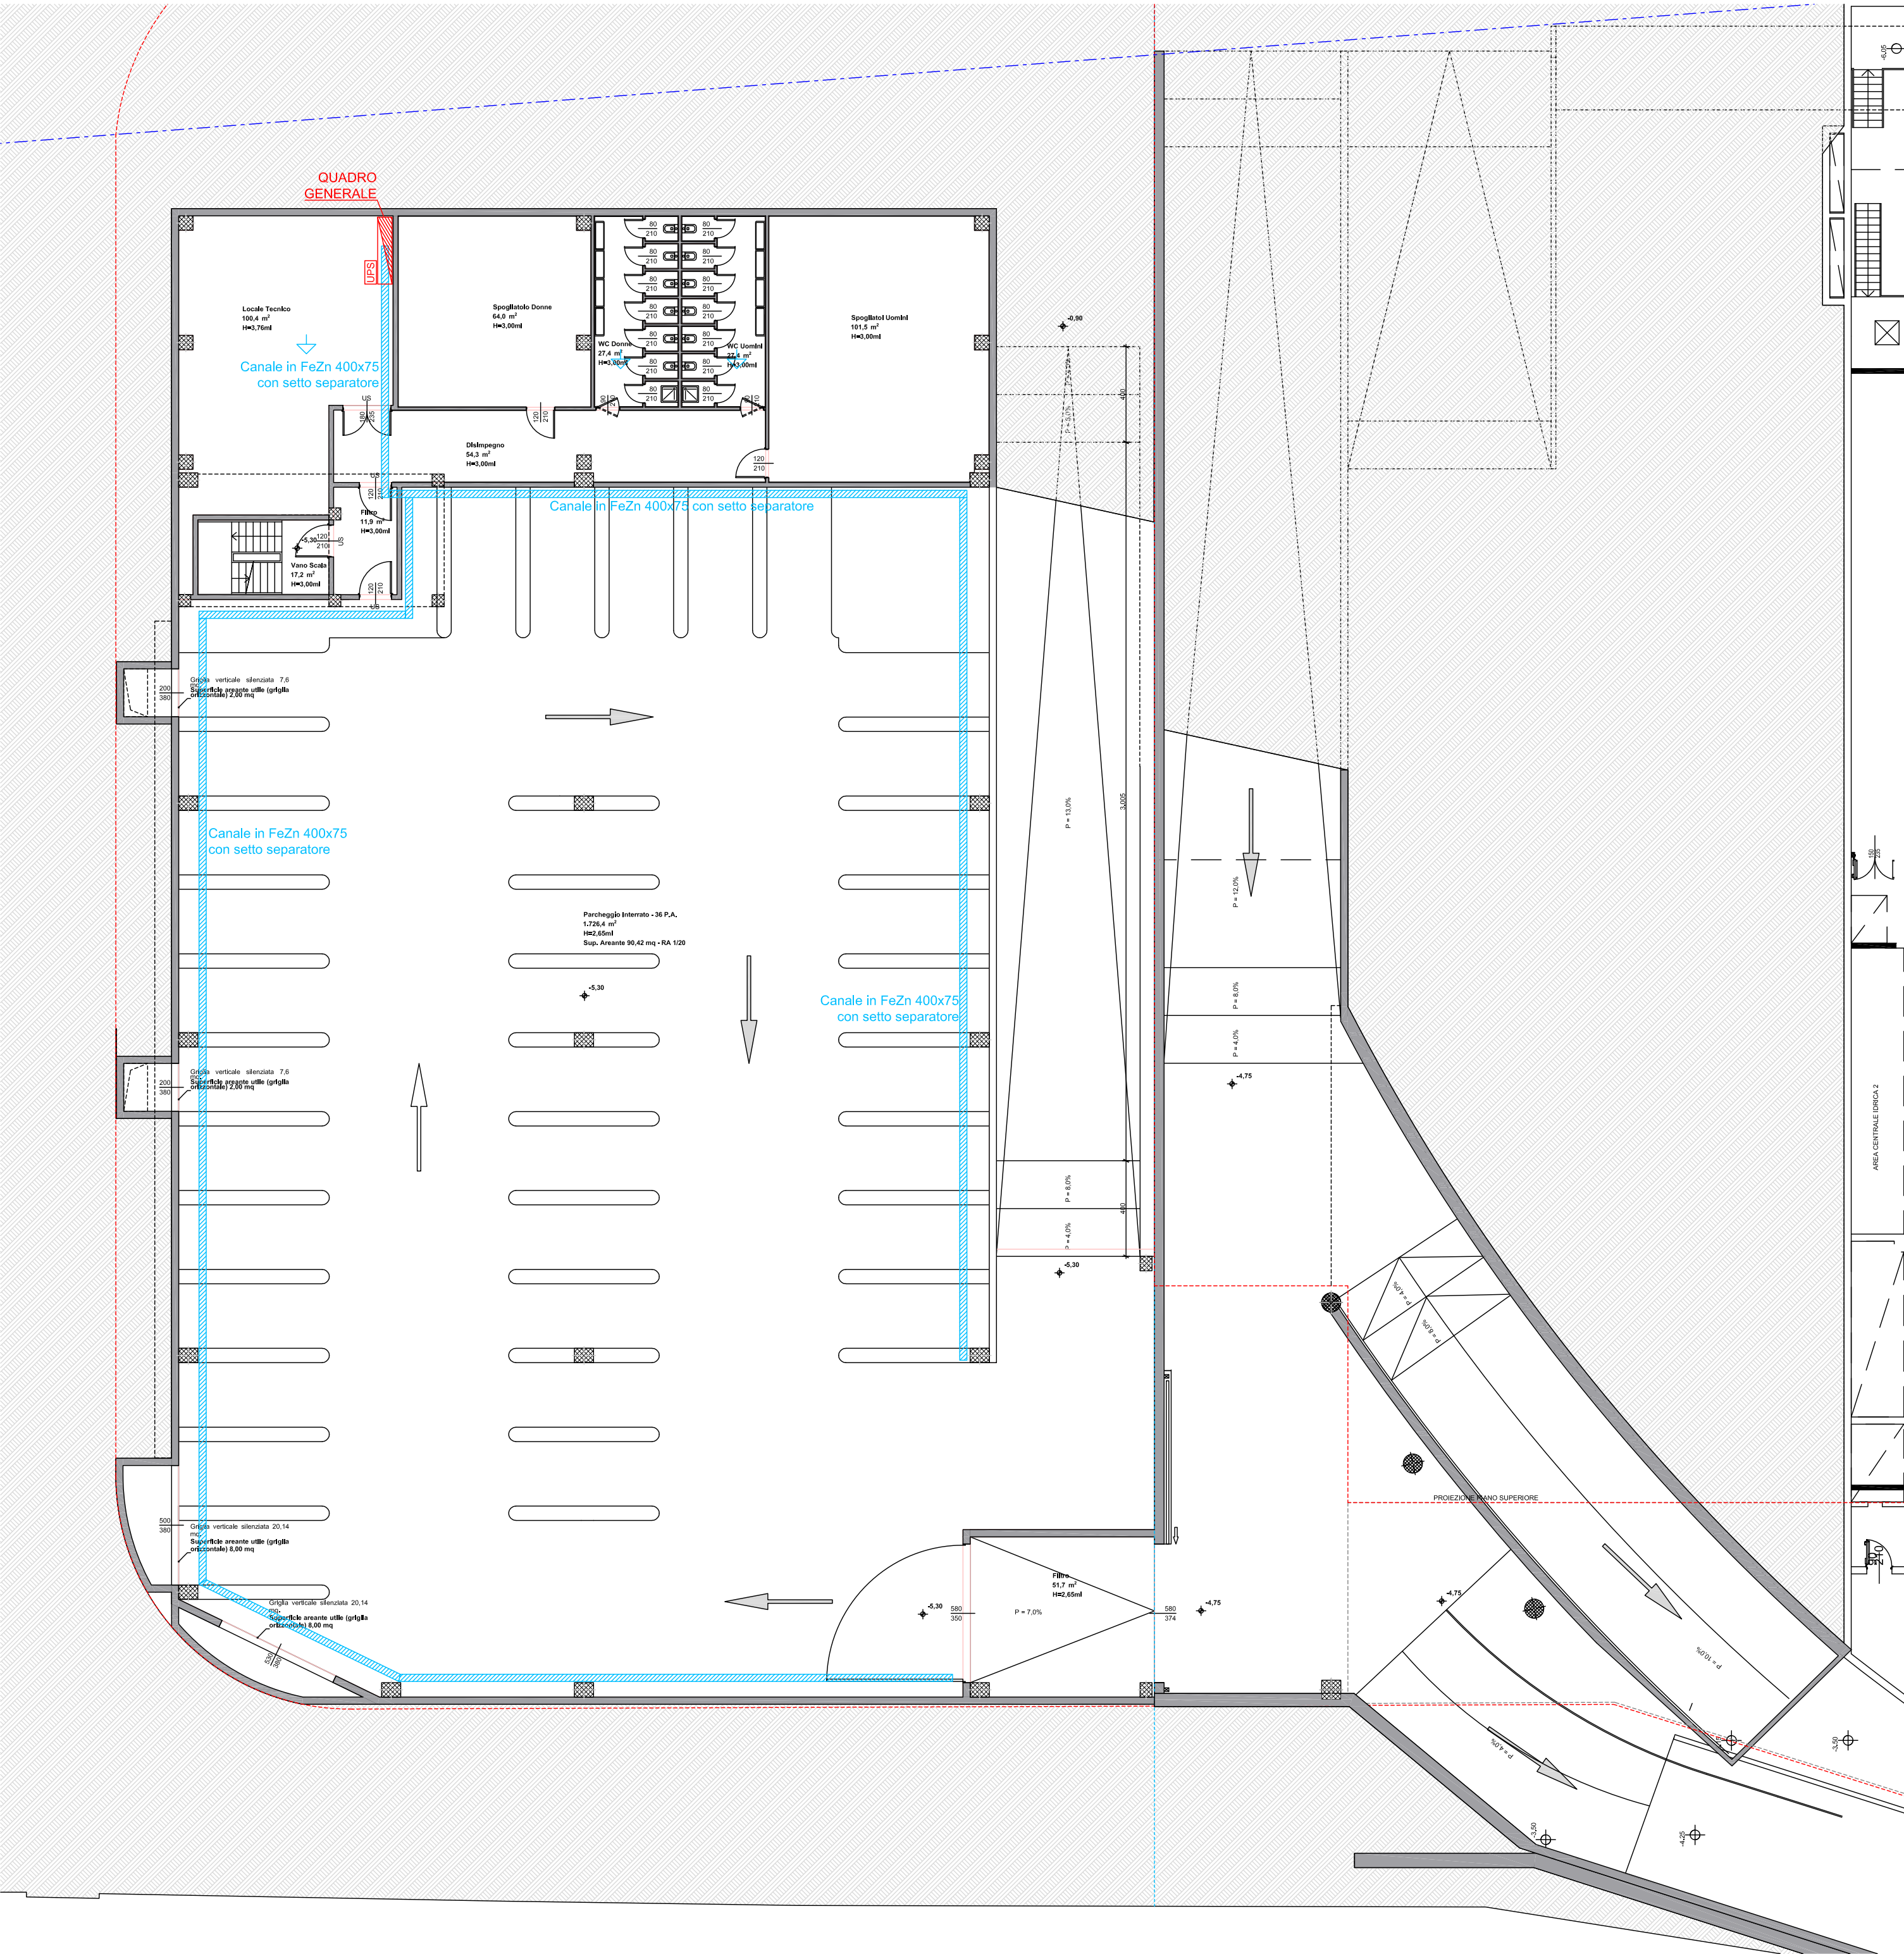

PIANO TERRA - Scala 1:200

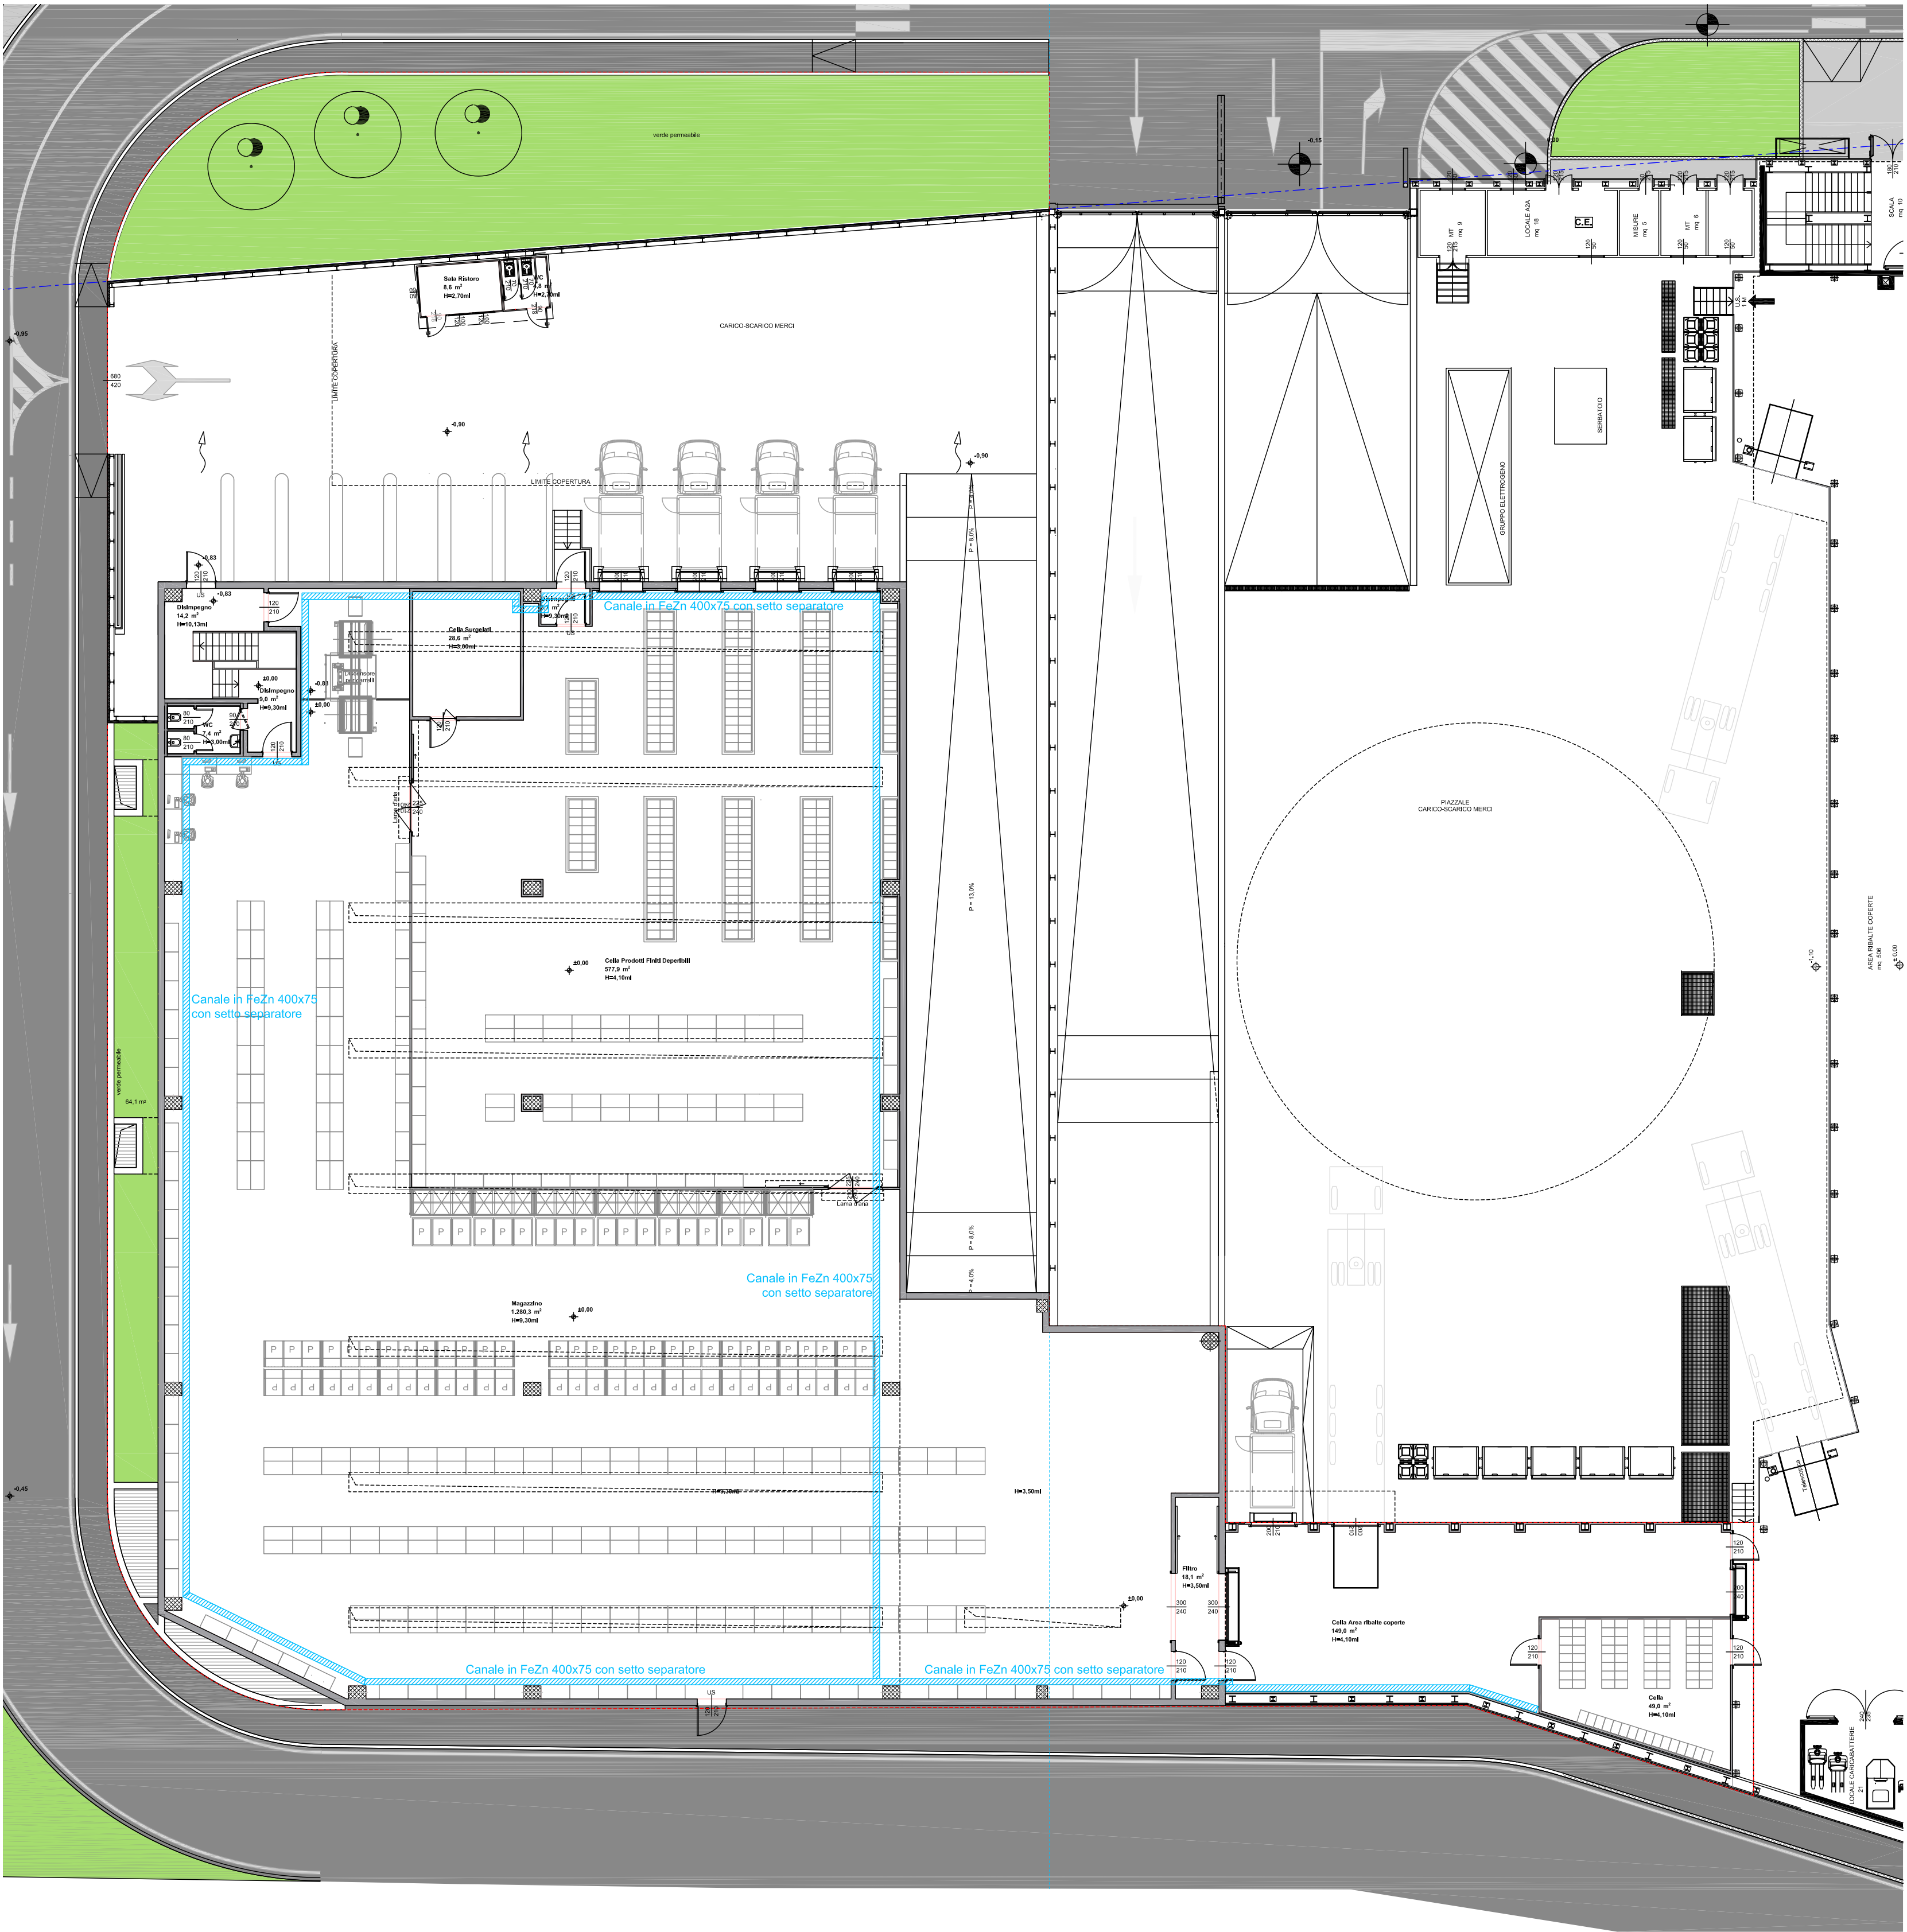

PARTICOLARE LOCALI DI SERVIZIO E CELLA PRODOTTI FINITI DEPERIBILI - Scala 1:200

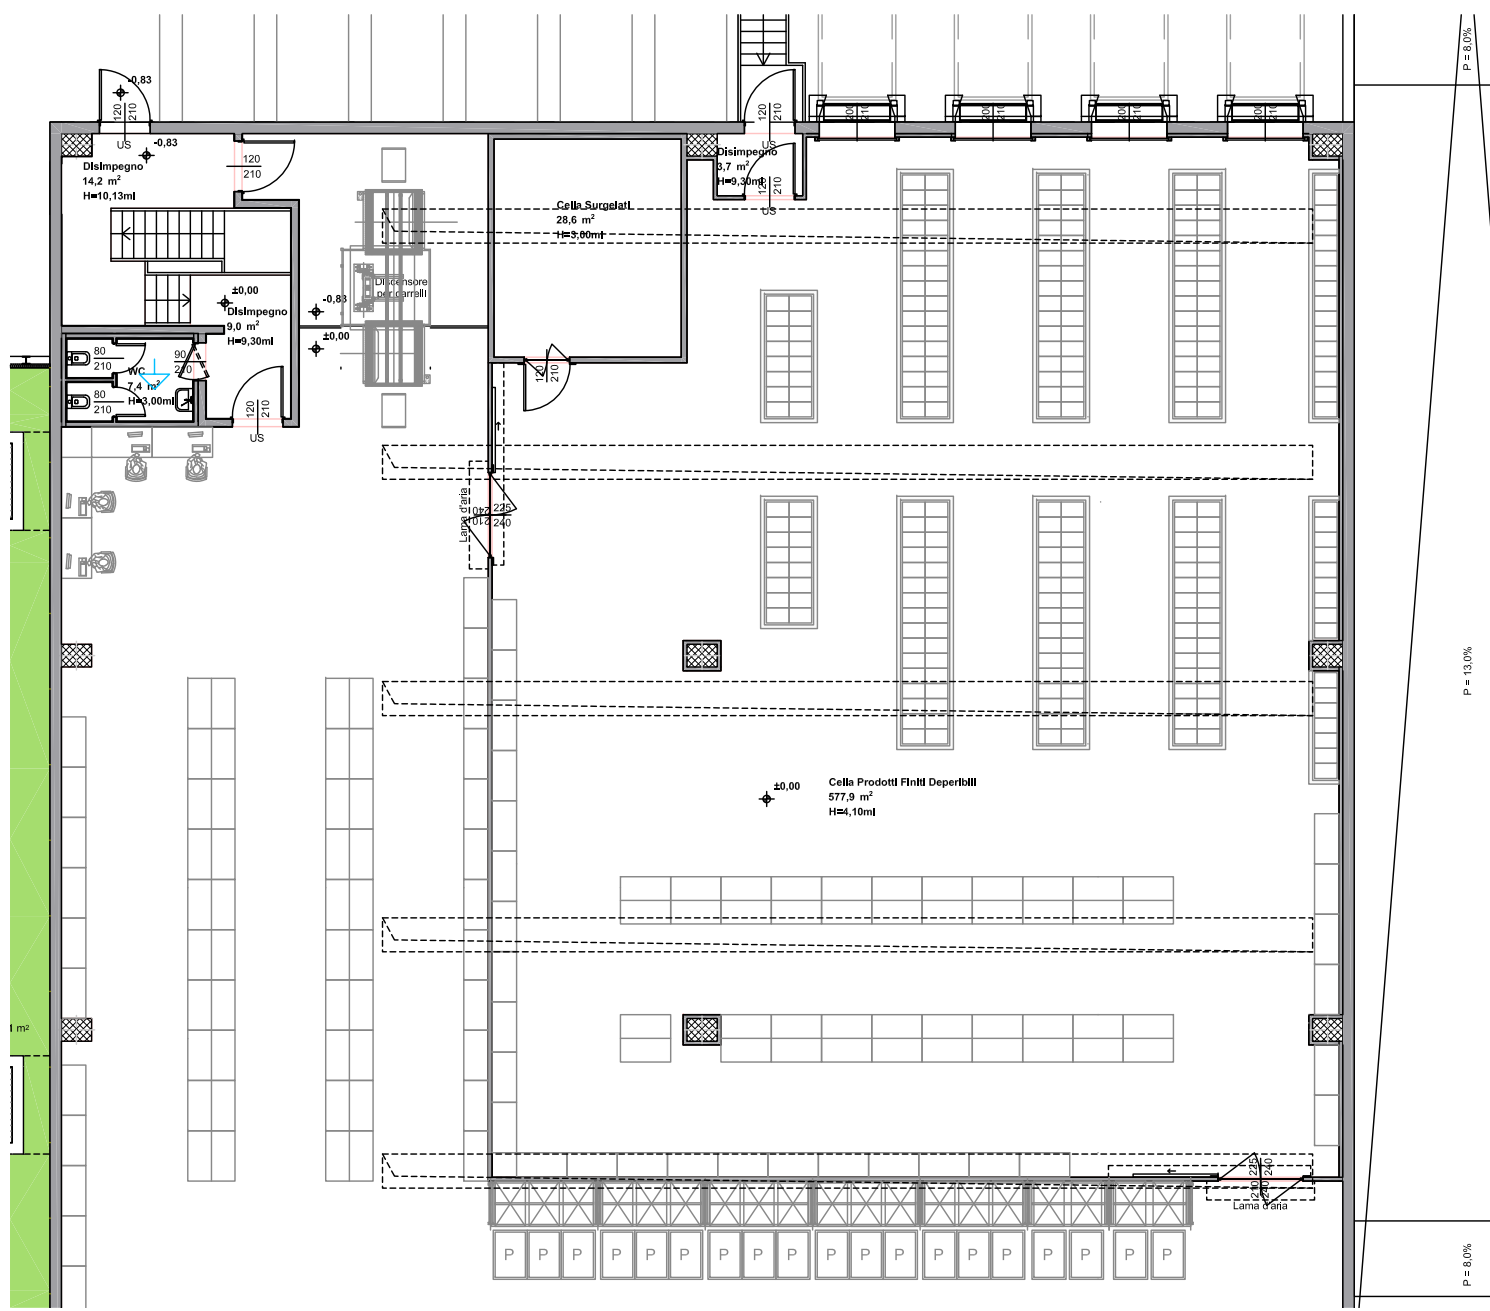

LEGENDA DISTRIBUZIONE	
Simbolo	Descrizione
	QUADRO ELETTRICO
	GRUPPO DI MISURA
	GRUPPO DI CONTINUITA' 10kV
	INVERTER IMPIANTO FOTOVOLTAICO 25kW
	PULSANTE DI SGANCIO AD ACCESSO PROTETTO
	CANALE DISTRIBUZIONE PRINCIPALE
	COLLETTORE DI TERRA
	CORDA DI TERRA IN CU NON ISOLATA 50mm²
	DISPENSORE VERTICALE DI TERRA IN Fe2n L=1,5m
	POZZETTO ISPEZIONABILE
	COLLEGAMENTO EQUIPOTENZIALE

COMUNE DI BRESCIA
Provincia di Brescia

PROGETTO DI TRASFORMAZIONE
AREA EX "IDRA" - VIOLINO
UNITA' DI INTERVENTO D.1A - VIA TRIUMLINA,43
EDIFICIO 4

PROCEDURA DI SPORTELLINO UNICO PER LE ATTIVITA' PRODUTTIVE (SUAP)
PER INSEDIAMENTO DI MAGAZZINO LOGISTICO PER ATTIVITA' DI
E-COMMERCE

ai sensi dell'art.8 del D.P.R. 160/2010 e dell'art. 97 della L.R. 12/2005

N. MOD.	DATA	REDAZIONE	APPROVATO	VERIFICATO	RAZIONAMENTO DELL'ESSECUZIONE
01	24/10/2021	N.C.	E.C.	N.C.	Primo esemplare

PROGETTORE E ATTUATORE DELL'INTERVENTO	
ESSELUNGA S.p.a. via Vittor Pisani, 20 20124 Milano	
PROGETTISTE E COORDINAMENTO	
AEGIS S.r.l. Cantarelli & Partners via Rodi, 61 25124 Brescia	
CONSULENTE ASPETTI GEOLOGICI	CONSULENTE IMPIANTI MECCANICI
STUDIO CONTI ASSOCIATI via Beniamini, 61 20090 Toscolano Maderno (BS)	ING. UMBERTO BIANCHINI via Corti, 12 25124 Brescia
CONSULENTE IMPIANTI ELETTRICI	CONSULENTE IMPIANTI ELETTRICI
STUDIO ARCHITETTO VINCENZO CURTI via Carducci, 37 20123 Milano	ING. MICHELE GAMBARI via Riva Dandolo, 6 20094 Leno (BS)
CONSULENTE ACOUSTICO	CONSULENTE PRESSIONE ACQUA
STUDIO TRESCOSCHI via del Cardello, 1 20122 Brescia	ARCH. GIOVANNI BERLUCCHI via Cerna, 78 20126 Brescia
CONSULENTE AGRONOMO	
DOT. AGOSTINO GIANNI BARRA via B. Suardi, 7 25035 Lumezzane di Rovato (BS)	

DISTRIBUZIONE	
SCALA 1:200	
LAVORO	TRACCE
PROGETTO	SETTORE
DOCUMENTO	
1130	ED4
PCO	IE
005	00

1° EMISSIONE: NOVEMBRE 2021 SUAP