


COPERTURA - Scala 1:100

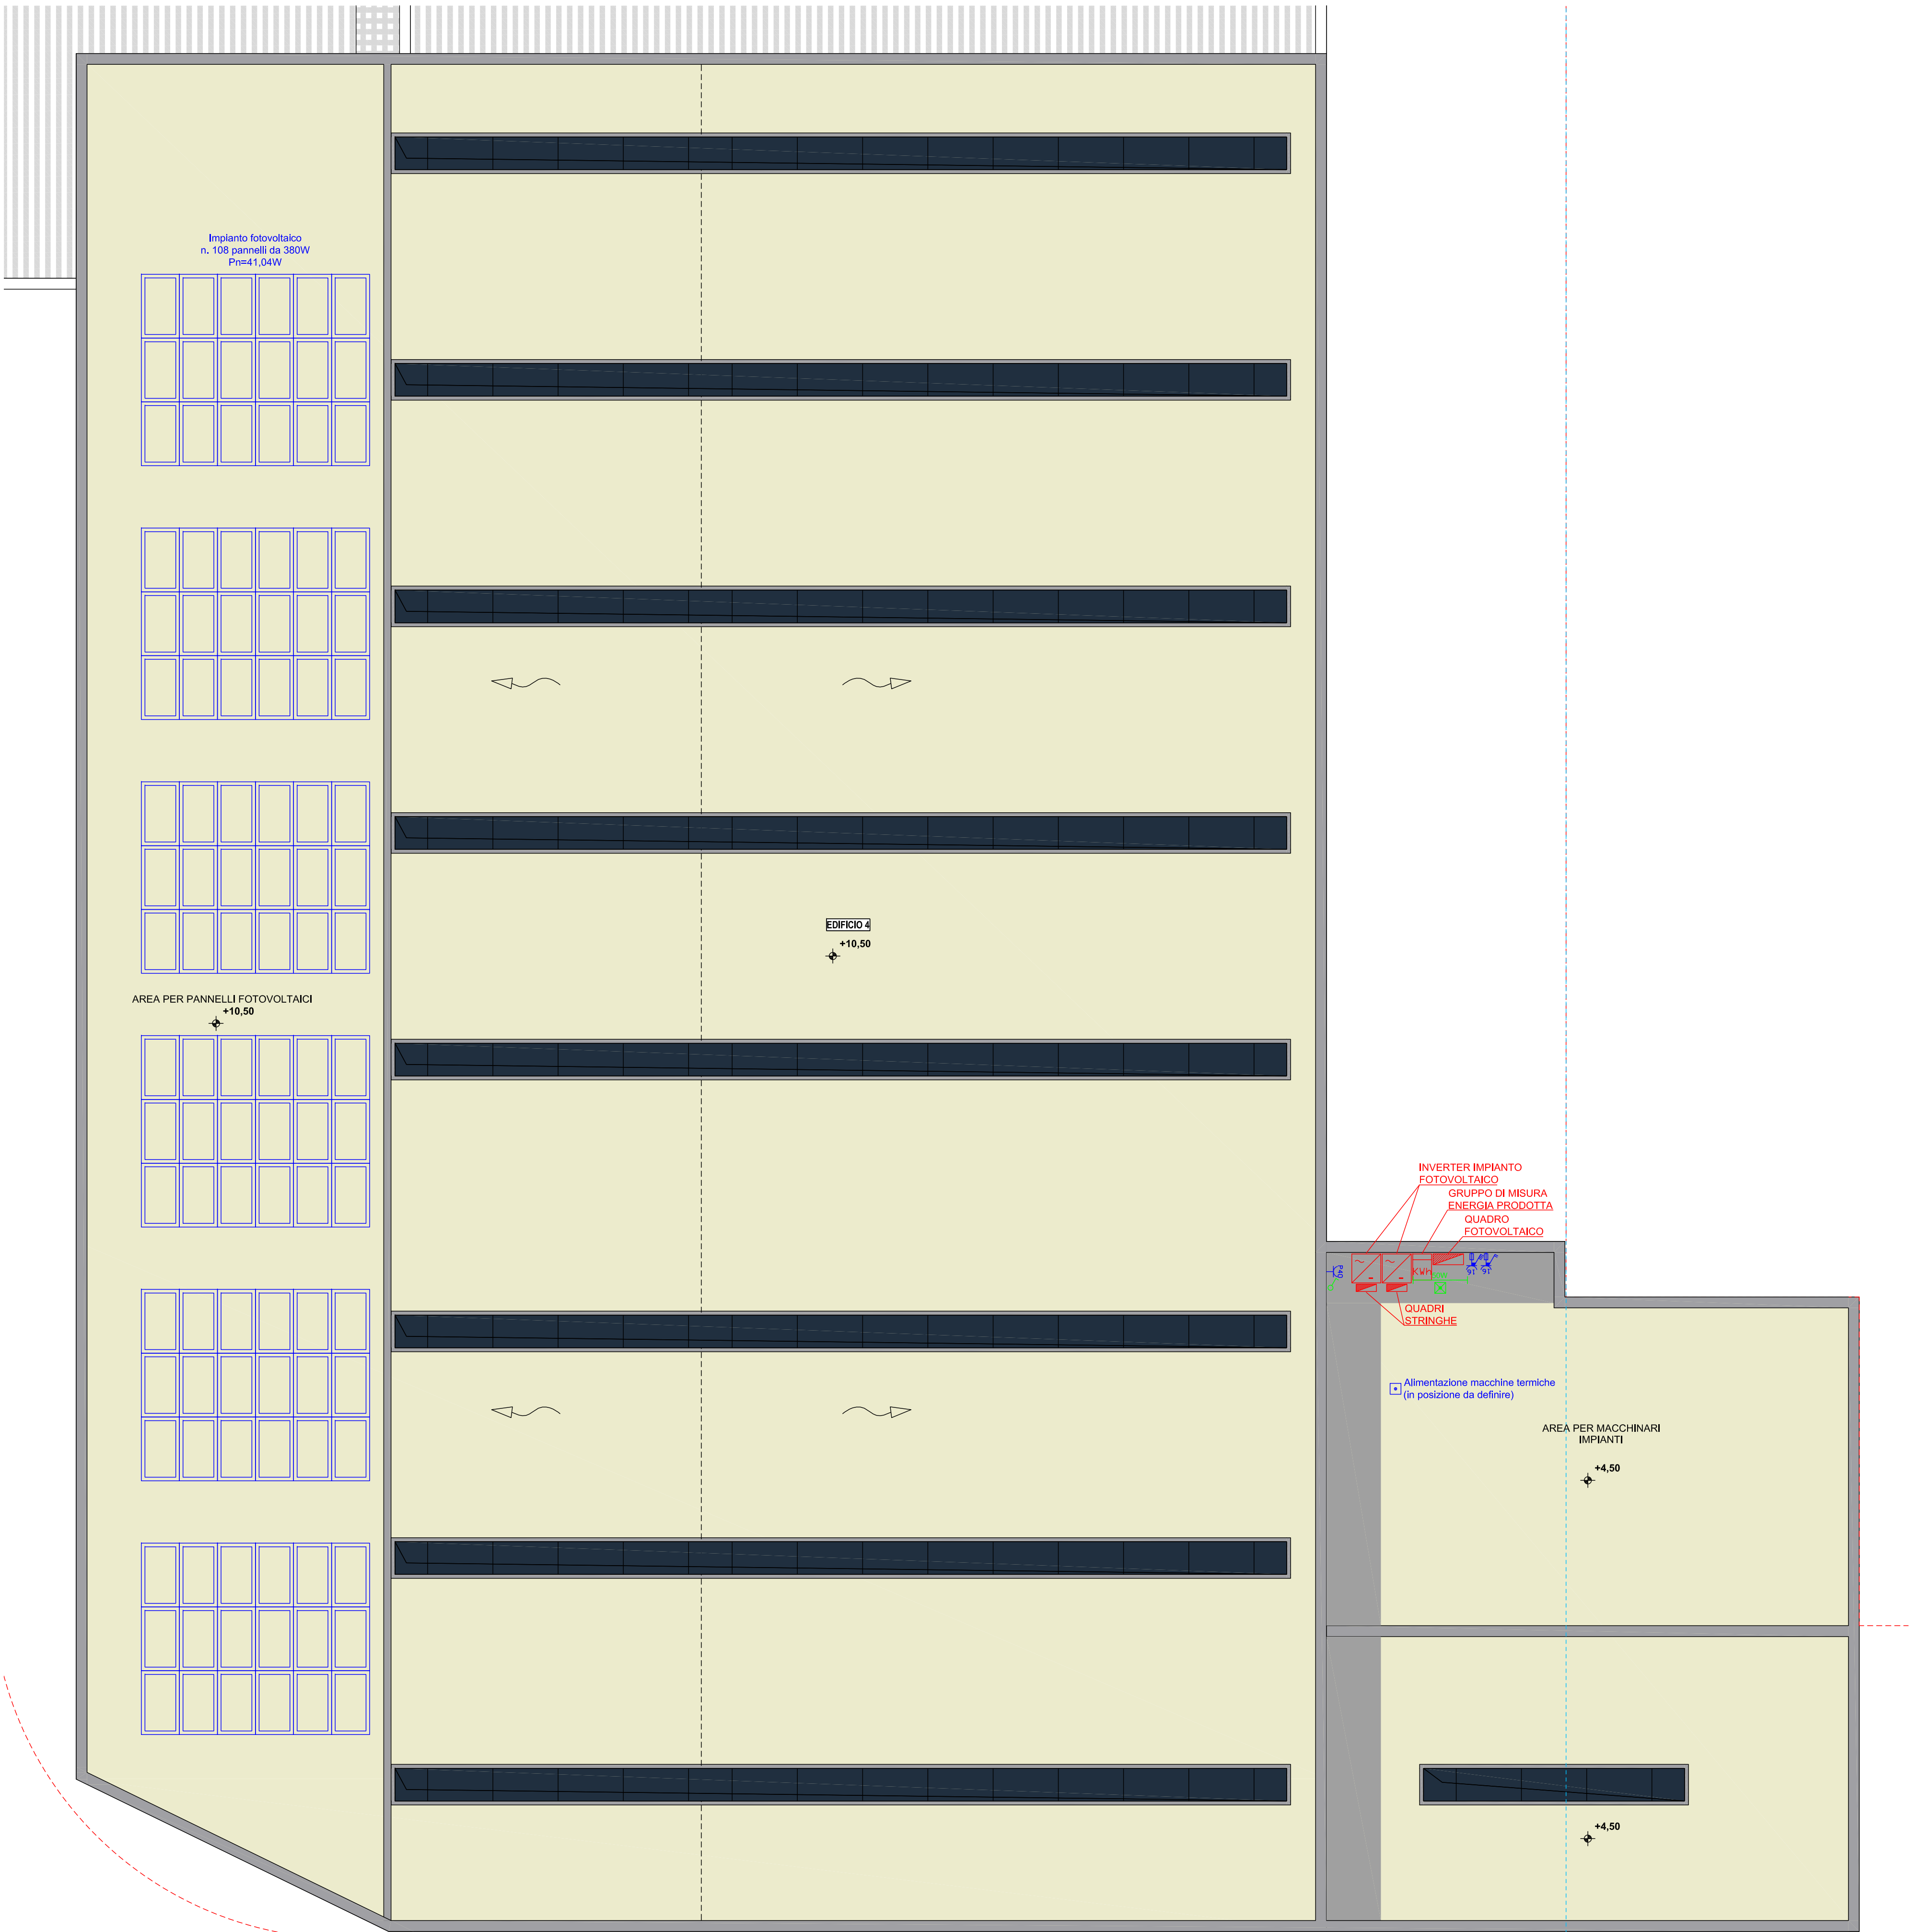

LEGENDA F.M.	
SIMBOLO	DESCRIZIONE
	PRESA BIPASSO 2P+T 10/16A
	PRESA UNIVERSALE P40 2P+T 10/16A
	PRESA BLOCCATA 2P+T 16A CON FUSIBILI
	PRESA BLOCCATA 3P+N+T 16A CON FUSIBILI
	PRESA TRASMISSIONE DATI
	MOTORE
	POMPA
	SPLIT CONDIZIONAMENTO
	UNITA' ESTERNA POMPA DI CALORE
	VENTOLA
	TERMOSTATO AMBIENTE
	PANNELLO FOTOVOLTAICO 380W
	PUNTO DI ALIMENTAZIONE

LEGENDA DISTRIBUZIONE	
SIMBOLO	DESCRIZIONE
	QUADRO ELETTRICO
	GRUPPO DI MISURA
	GRUPPO DI CONTINUITA' 10kVA
	INVERTER IMPIANTO FOTOVOLTAICO 25kW
	PULSANTE DI SGANCIO AD ACCESSO PROTETTO
	CANALE DISTRIBUZIONE PRINCIPALE
	COLLETTORE DI TERRA
	CORDA DI TERRA IN Cu NON ISOLATA 50mm²
	DISPERSORE VERTICALE DI TERRA IN FeZn L=1,5m
	POZZETTO ISPEZIONABILE
	COLLEGAMENTO EQUIPOTENZIALE

LEGENDA ILLUMINAZIONE	
SIMBOLO	DESCRIZIONE
	PUNTO LUCE A SOFFITTO
	PUNTO LUCE A PARETE
	APPARECCHIO A LED 50W
	PROIETTORE DA ESTERNO A LED
	PROIETTORE INDUSTRIALE A LED
	APPARECCHIO DI ILLUMINAZIONE DI SICUREZZA
	APPARECCHIO DI ILLUMINAZIONE DI SICUREZZA SEMPRE ACCESA COMPLETA DI PITTGRAMMA PER U.S.
	INTERRUTTORE UNIPOLARE
	PULSANTE
	SENSORE DI PRESENZA
	PUNTO DI ALIMENTAZIONE
	BLINDO LUCE 4x25A+T

COMUNE DI BRESCIA
Provincia di Brescia

PROGETTO DI TRASFORMAZIONE
AREA EX "IDRA" - VIOLINO
UNITA' DI INTERVENTO D.1A - VIA TRIUPLINA,43
EDIFICIO 4

PROCEDURA DI SPORTELLO UNICO PER LE ATTIVITA' PRODUTTIVE (SUAP)
PER INSEDIAMENTO DI MAGAZZINO LOGISTICO PER ATTIVITA' DI
E-COMMERCE

ai sensi dell'art.8 del D.P.R. 160/2010 e dell'art. 97 della L.R. 12/2005

N. AGG.	DATA	REDATTO	APPROVATO	VERIFICATO	RAGIONE DELL'EMISSIONE
00	25-11-2021	M.C.	E.Z.	N.C.	Prima emissione
PROMOTORE E ATTUATORE DELL'INTERVENTO					
ESSELUNGA S.p.a. via Vittor Pisani, 20 20124 Milano					
PROGETTAZIONE E COORDINAMENTO					
AEGIS S.r.l. Cantarelli & Partners via Rodi, 61 25124 Brescia					
CONSULENTE ASPETTI GEOLOGICI					
STUDIO CONTI ASSOCIATI via Benamati, 61 25080 Toscolano Maderno(Bs)					
CONSULENTE IMPATTO VIABILISTICO					
STUDIO ARCHITETTO VINCENZO CURTI via Carducci, 37 20123 Milano					
CONSULENTE ACOUSTICO					
STUDIO TREBESCHI via del Castello, 1 20122 Brescia					
CONSULENTE AGRONOMO					
DOTT AGRONOMO GIANPIETRO BARA via B. Baratti, 7 25036 Lodetto di Rovato (Bs)					
CONSULENTE IMPIANTI MECCANICI					
ING UMBERTO BIANCHINI via Corfù, 72 25124 Brescia					
CONSULENTE IMPIANTI ELETTRICI					
ING MICHELE CAMISANI via Rio Desiderio, 6 25024 Leno (Bs)					
CONSULENTE PREVENZIONE INCENDI					
ARCH GIOVANNI BERLUCCHI via Creta, 78 20124 Brescia					
ELABORATO					
COPERTURA					
SCALA: 1:100					
LAVORO	TIPOLOGIA	PROGETTO	SETTORE	DOCUMENTO	AGGIORNAMENTO
1130	ED4	PC0	IE		009 00
I° EMISSIONE NOVEMBRE 2021 SUAP					