


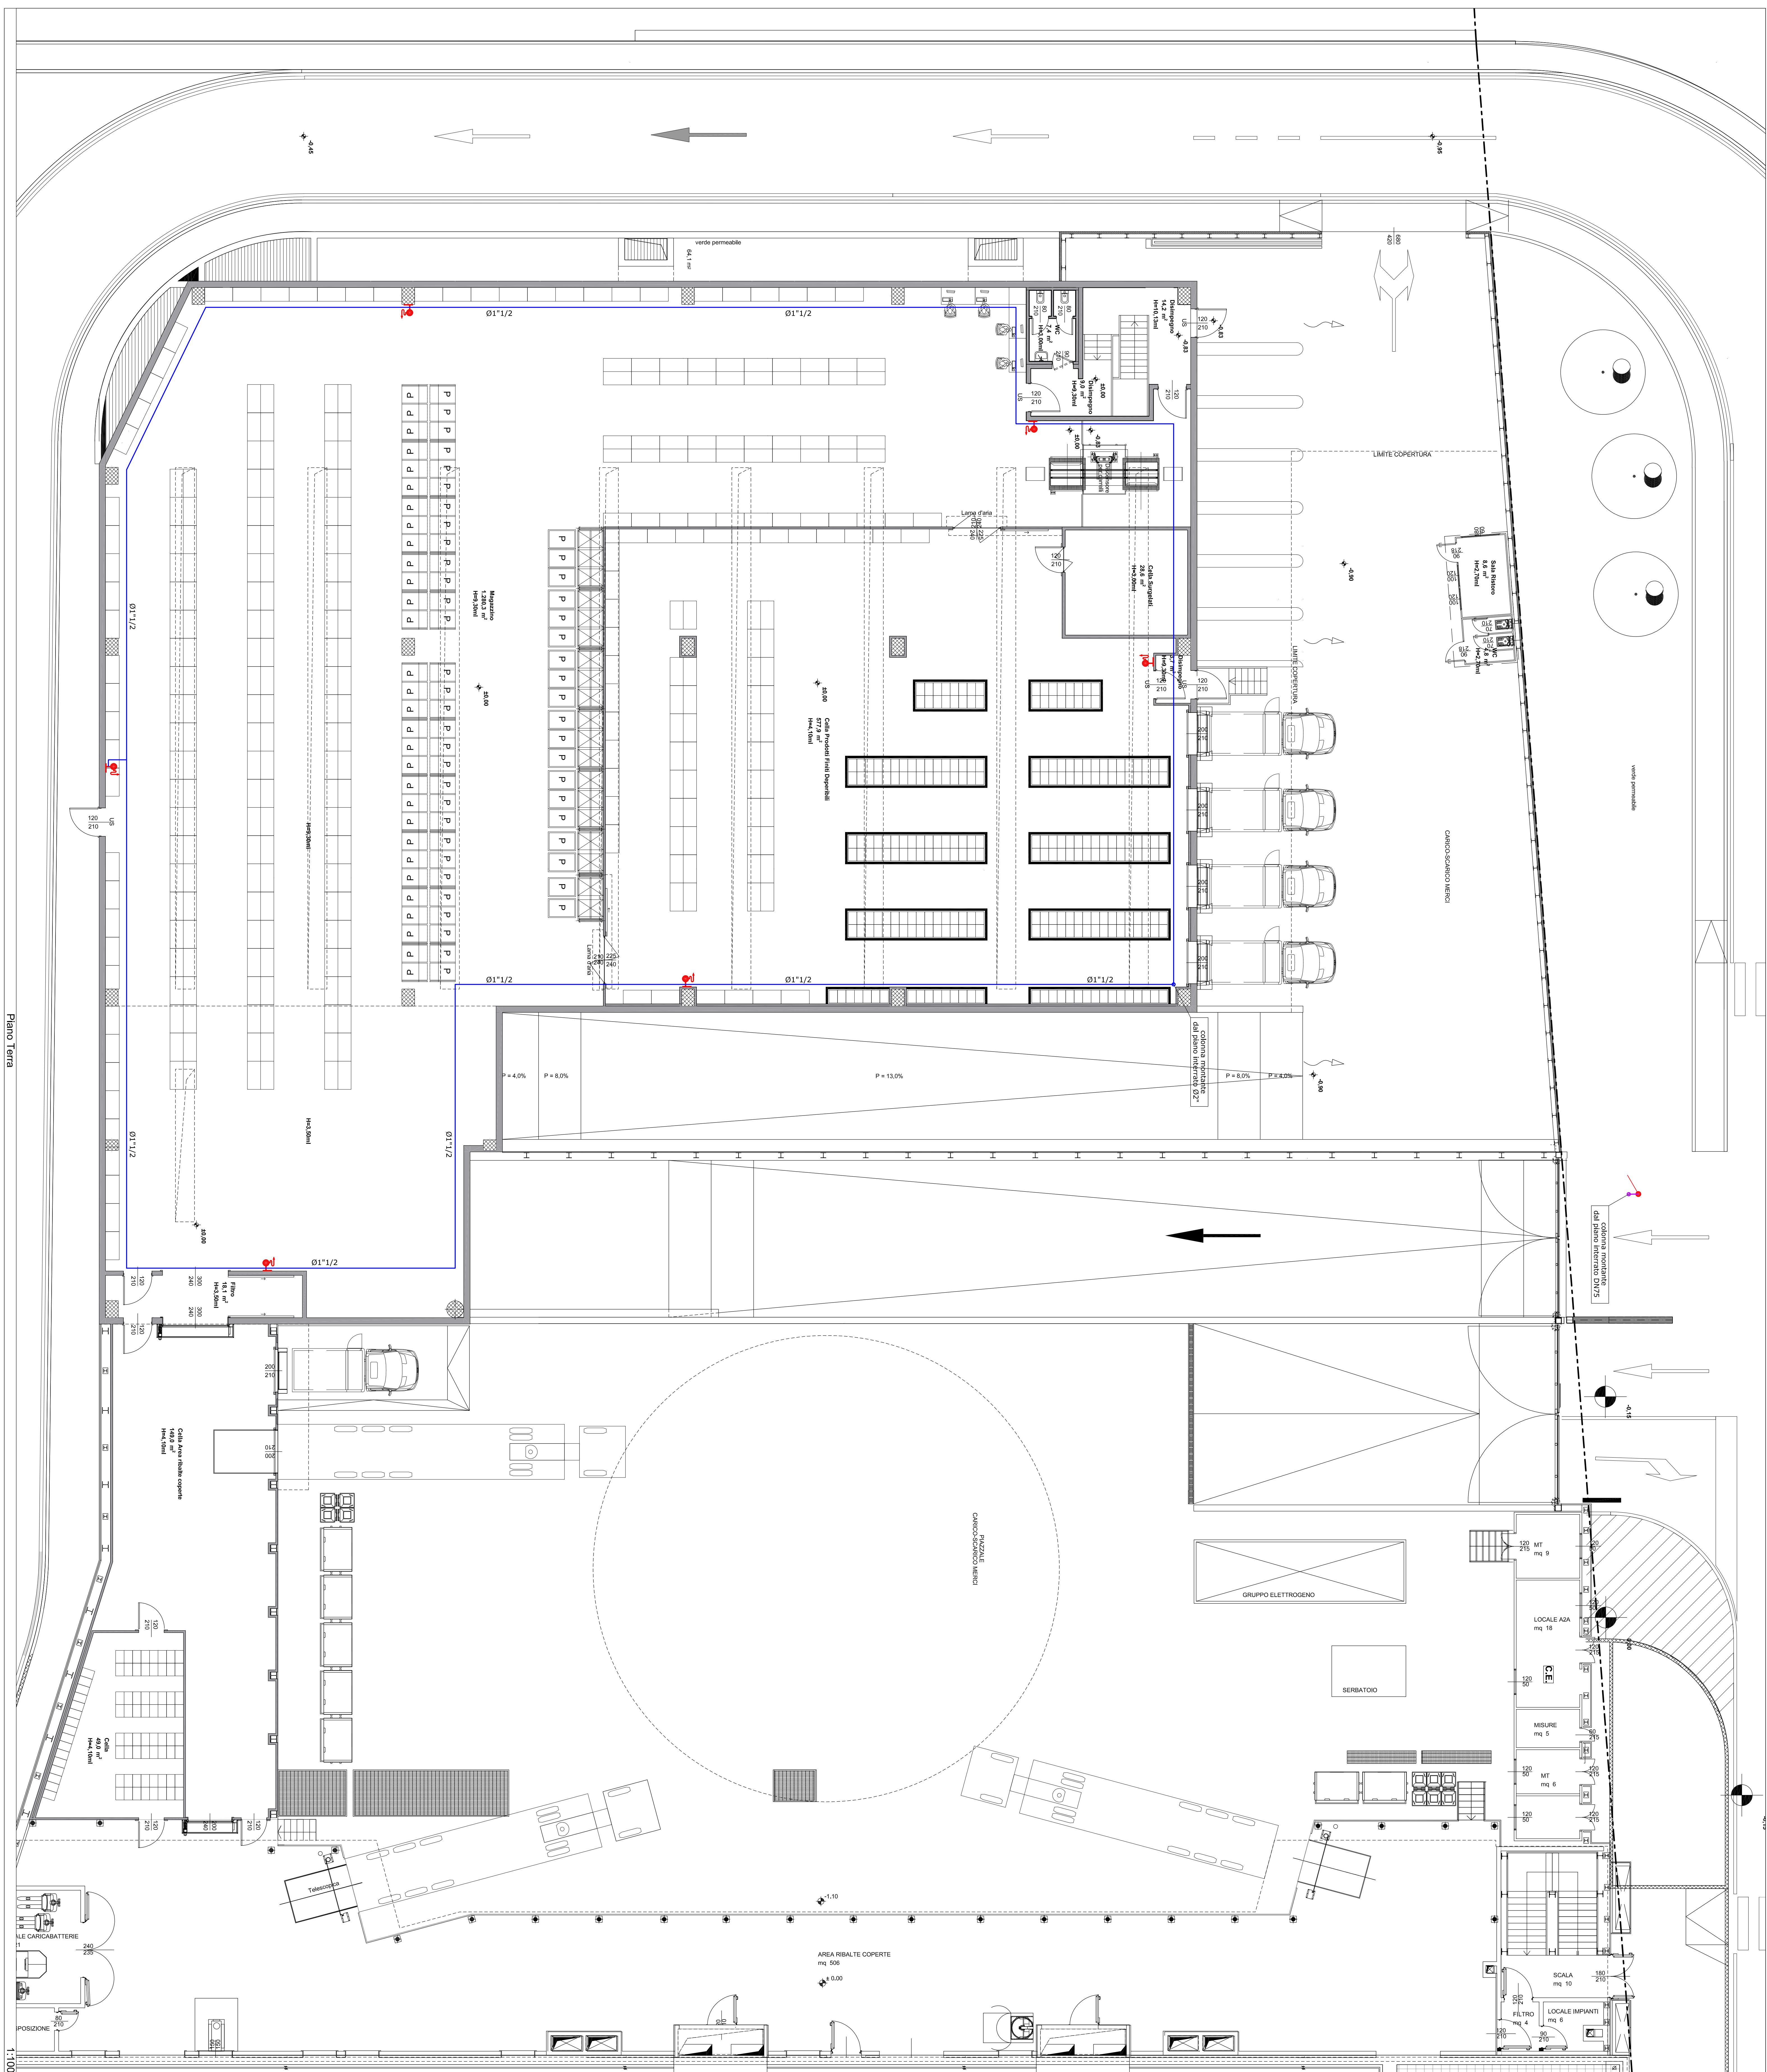

N. AG.	DATA	SEGNATO	APPROVATO	VERIFICATO	ESAME DELL'ESERCIZIO
01	23/12/2011	U.S.	E.C.	N.C.	Primo consiglio

COMUNE DI BRESCIA
 Provincia di Brescia

**PROGETTO DI TRASFORMAZIONE
 AREA EX "IDRA" - VIOLINO
 UNITÀ DI INTERVENTO D.1.A - VIA TRIUMFALINA,43
 EDIFICIO 4**

**PROCEDURA DI SPETTACOLO UNICO PER LE ATTIVITÀ PRODUTTIVE (SUAP) PER
 L'INSEDIAMENTO DI VIAGGIONZO LOGISTICO PER ATTIVITÀ DI E-COMMERCE**

SEGRETERIA COMUNALE
 SERVIZIO TECNICO 1° SETTORE
 11/01/2020 n. 1 del D.P.R. 16/02/2010 n. 4 del piano 97 delib. C.R. 12/2005

PROGETTO DI TRASFORMAZIONE

AREA EX "IDRA" - VIOLINO

UNITÀ DI INTERVENTO D.I.A. - VIA INOMFELINA, 43
EDIFICIO 4

PROCEDURA DI SPORTELLO UNICO PER LE ATTIVITA' PRODUTTIVE (SUAP) PER
INSIDIAMENTO DI MAGAZZINO LOGISTICO PER ATTIVITA' DI E-COMMERCE

ai sensi dell'art.8 del D.P.R. 160/2010 e dell'art. 97 della L.R. 12/2005

N. AG.	DATA	REDATTO	APPROVATO	VERIFICATO	RAZIONIERE DELL'ESERCIZIO
09	20/10/2021	U.B.	E.Z.	N.C.	Primo ordinario

--	--	--	--	--	--	--	--

					PROMOTORE E ATTUATORE D
--	--	--	--	--	-------------------------

ESSELUNGA S.p.A.
via Vittor Pisani

VIA VITTORI FISSILLI,
20124 Milano

PROGETTAZIONE E COORDINAMENTO
AEGIS s.r.l. CapALDO C.lli, via
via Rodi, 61
25124 Brescia

212124 DISC 1CZ

COOPERATIVE ASSOCIATION
STUDIO CONTI ASSOC
via Beniamini, 61

25080 Toscolano Maderno
CONCA E FINE RIVATTO MARAISTUDIO ARCHITETTO
via Carducci, 3720123 Mayo
CONJUNTO ACUSTICO

STUDIO TREBESCHI
via del Castello, 1
20122, Milano

CONSULENTE AGRONOOMO

DOTT. AGRONOMO GIULIO B. BAROTTI, 7
 20090 Lodigiano di Rovato

ASSOCIATO

PIANO TERRA
IMPIANTO IDE

001.1-07 W264

LANDRO	TRIOLOGIA	PRO
--------	-----------	-----

1130	ED4	P
------	-----	---

APR 28 5th Cir Court & Prisoners | C.F. # P. 7th 0125210000 | Via Rod

CONFERENZA
L'AVVOCATO
E LA LEGGE
IL PRODOTTO DOCUMENTO
E LA PRESSIONE DI AGENTI
E LA PRESSIONE DI AGENTI
E LA PRESSIONE DI AGENTI
