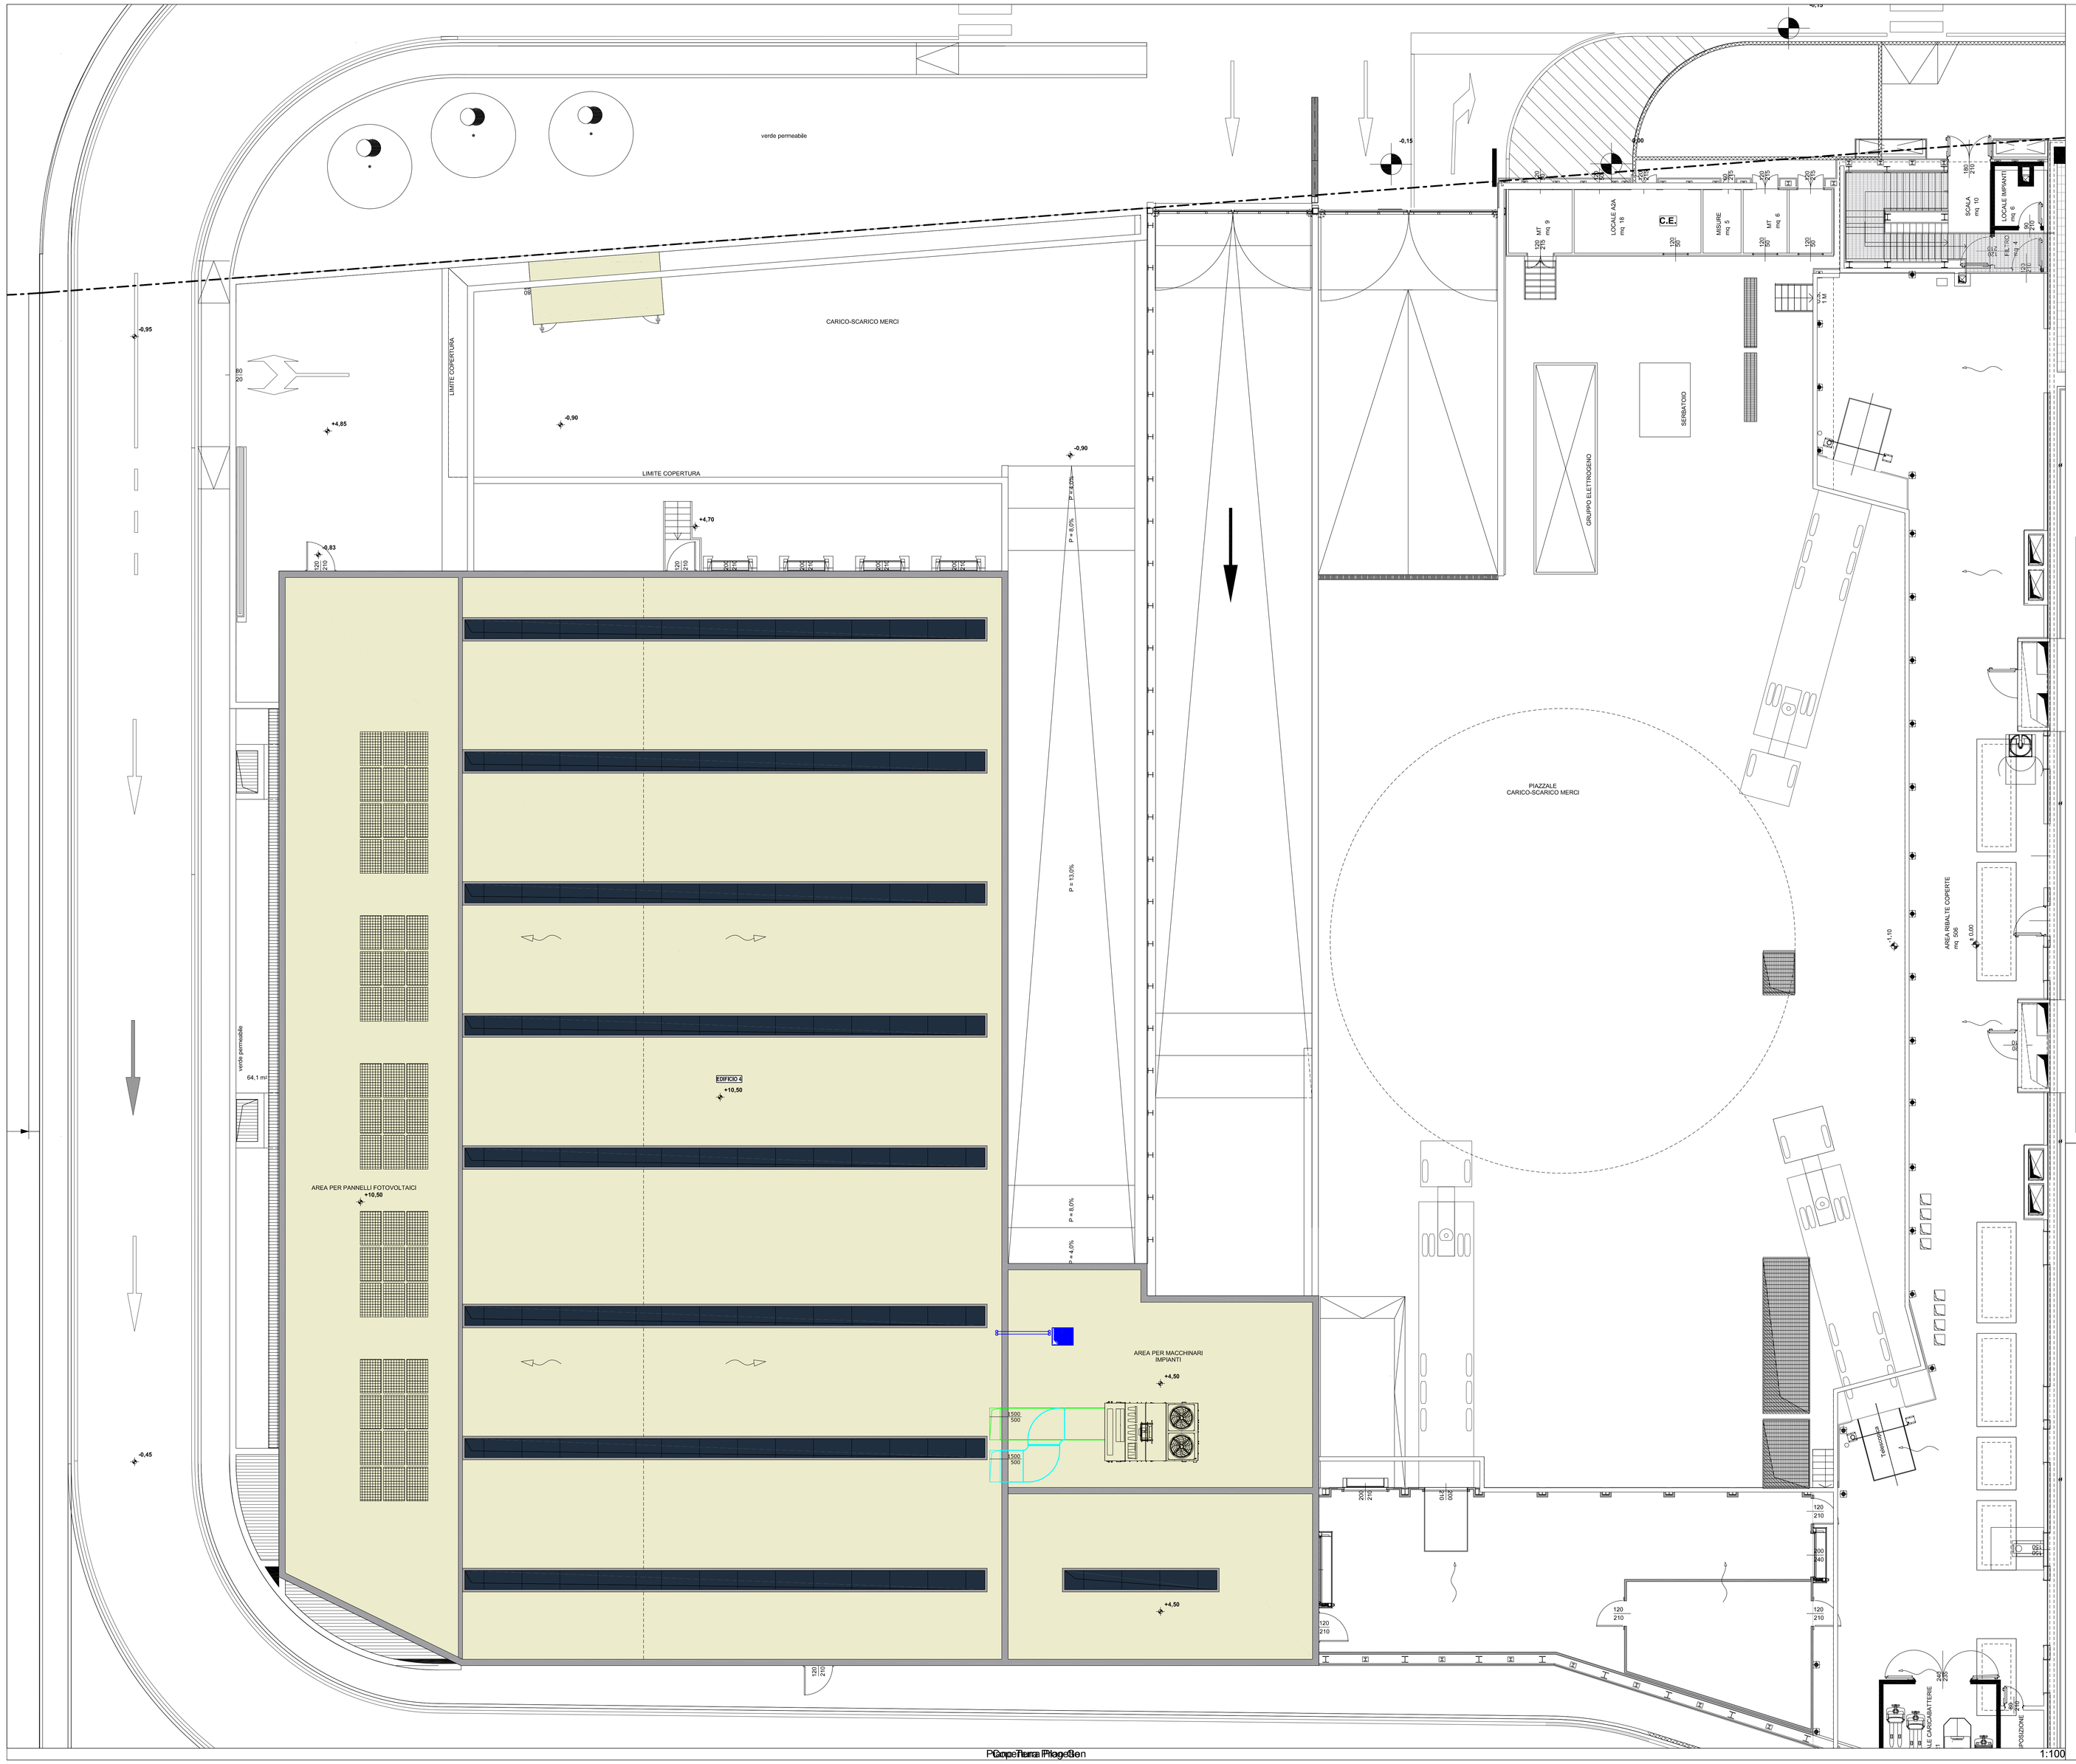

LEGENDA

Unità esterna di climatizzazione sistema VRF, gas refrigerante R-410 A
Motocondensante inverter in Pompa di Calore
Clivet - Modello MV6
Potenza frigorifera nominale = 25.0 kW
Potenza termica nominale = 25,0 kW
Potenza assorbita raffrescamento = 7.0 kW
Potenza assorbita riscaldamento = 7.0 kW
Alimentazione = 380-3-50 Hz

Tubazione in rame preisolato per gas refrigerante R-410 A
Servizio: (G=gas, L=liquido)/gas frigorifero
Posa: controsoffitto
Isolamento: preisolato

Unità di trattamento aria Roof-Top
Modello NHE-RTU 80
Portata aria = 15.000 mc/h

Canale in lamiera zincata UNI EN 12237 - UNI EN 1505 - Classe di tenuta A
Servizio: ripresa ed estrazione aria
Posa: a vista interna e in controsoffitto
Isolamento: esterno con materassino in polietilene sp. 9 mm (L=0.04 W/m*C)
Protezione: -
Posa: esterna in copertura
Isolamento: pannelli in lana di vetro, sp. 50 mm (L=0.04 W/m*C)
Protezione: foglio di alluminio 6/10

Canale in lamiera zincata UNI EN 12237 - UNI EN 1505 - Classe di tenuta A
Servizio: mandata aria
Posa: a vista interna e in controsoffitto
Isolamento: esterno con materassino in polietilene sp. 9 mm (L=0.04 W/m*C)
Protezione: -
Posa: esterna in copertura
Isolamento: pannelli in lana di vetro, sp. 50 mm (L=0.04 W/m*C)
Protezione: foglio di alluminio 6/10

COMUNE DI BRESCIA
Provincia di Brescia

PROGETTO DI TRASFORMAZIONE
AREA EX "IDRA" - VIOLINO
UNITA' DI INTERVENTO D.1A - VIA TRIUMPLINA,43
EDIFICIO 4

PROCEDURA DI SPORTELLO UNICO PER LE ATTIVITA' PRODUTTIVE (SUAP) PER INSEDIAMENTO DI MAGAZZINO LOGISTICO PER ATTIVITA' DI E-COMMERCE
ai sensi dell'art.8 del D.P.R. 160/2010 e dell'art. 97 della L.R. 12/2005

N. AGG.	DATA	REDATTO	APPROVATO	VERIFICATO	RAGIONE DELL'EMISSIONE
00	01/11/021	U.B.	E.Z.	N.C.	Prima emissione

PROMOTORE E ATTUATORE DELL'INTERVENTO
ESSELUNGA S.p.a.
via Vittor Pisani, 20
20124 Milano

PROGETTAZIONE E COORDINAMENTO
AEGIS S.r.l. Cantarelli & Partners
via Rodi, 61
25124 Brescia

CONSULENTE ASPETTI GEOLOGICI
STUDIO CONTI ASSOCIATI
via Berlanda, 61
25080 Toscolano Maderno(Bs)

CONSULENTE IMPIANTI MECCANICI
ING UMBERTO BIANCHINI
via Corfù, 72
25124 Brescia (Bs)

CONSULENTE IMPATTO VIABILISTICO
STUDIO ARCHITETTO VINCENZO CURTI
via Carducci, 37
20123 Milano

CONSULENTE IMPIANTI ELETTRICI
ING MICHELE CAMISANI
via Re Desiderio, 6
25024 Leno (Bs)

CONSULENTE ACUSTICO
STUDIO TREBESCHI
via del Castello, 1
20122 Brescia

CONSULENTE PREVENZIONE INCENDI
ARCH GIOVANNI BERLUCCHI
via Creta, 78
20124 Brescia

CONSULENTE AGRONOMO
DOTT AGRONOMO GIANPIETRO BARA
via B. Barletti, 7
25038 Lodetto di Rovato (Bs)

ELABORATO
COPERTURA
IMPIANTI DI CLIMATIZZAZIONE E SANITARIO

SCALA: 1:100

LAVORO	TIPOLOGIA	PROGETTO	SETTORE	DOCUMENTO	AGGIORNAMENTO
1130	ED4	PC0	IM	004	00

1° EMISSIONE: NOVEMBRE 2021 — SUAP

AEGIS S.r.l Cantarelli & Partners | C.F. e P. IVA 03175310980 | Via Rodi 61 | 25124 Brescia | Italy | Tel +39.030.24.21.566 info@studioaegis.it | www.studioaegis.it | Registro delle Imprese di Brescia 03175310980 | Sistema di qualità UNI EN ISO 9001:14001 | Certificato SC.05-340 |Capitale sociale € 108.000 i.v. | A termini di legge il presente documento è di proprietà di AEGIS srl e non potrà essere riprodotto o trasmesso, anche parzialmente, a terzi senza una preliva autorizzazione della stessa