
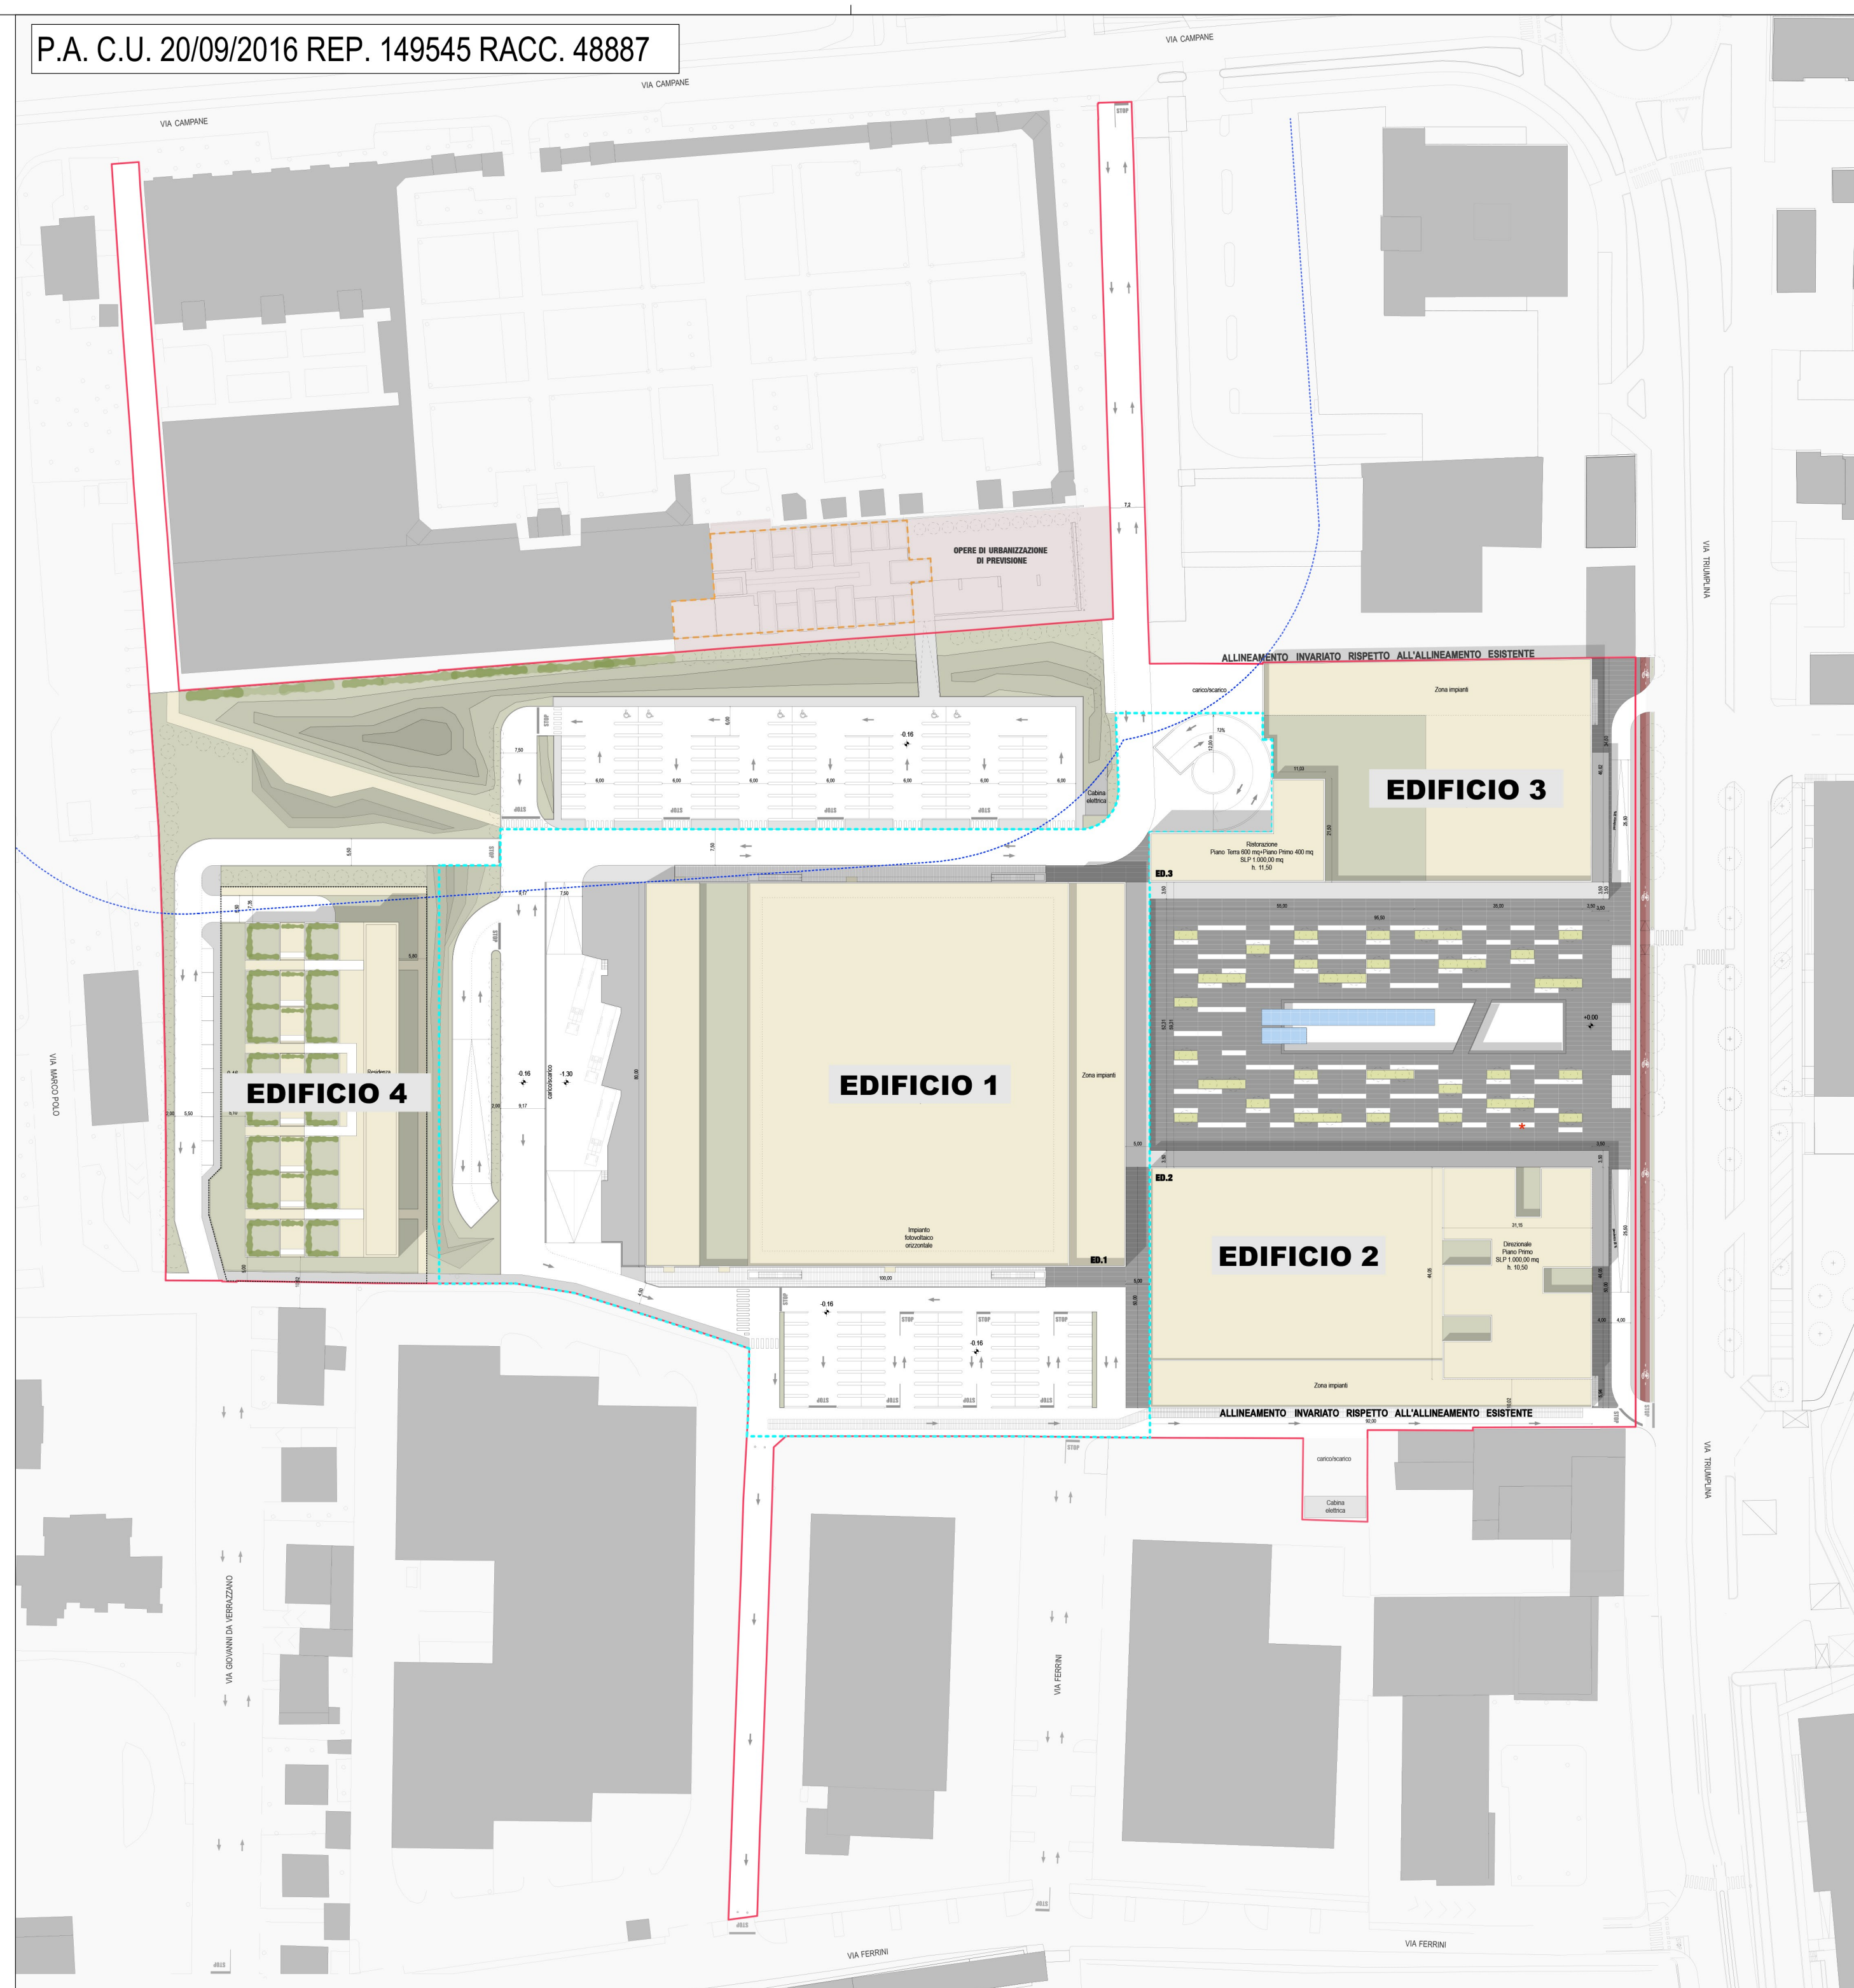


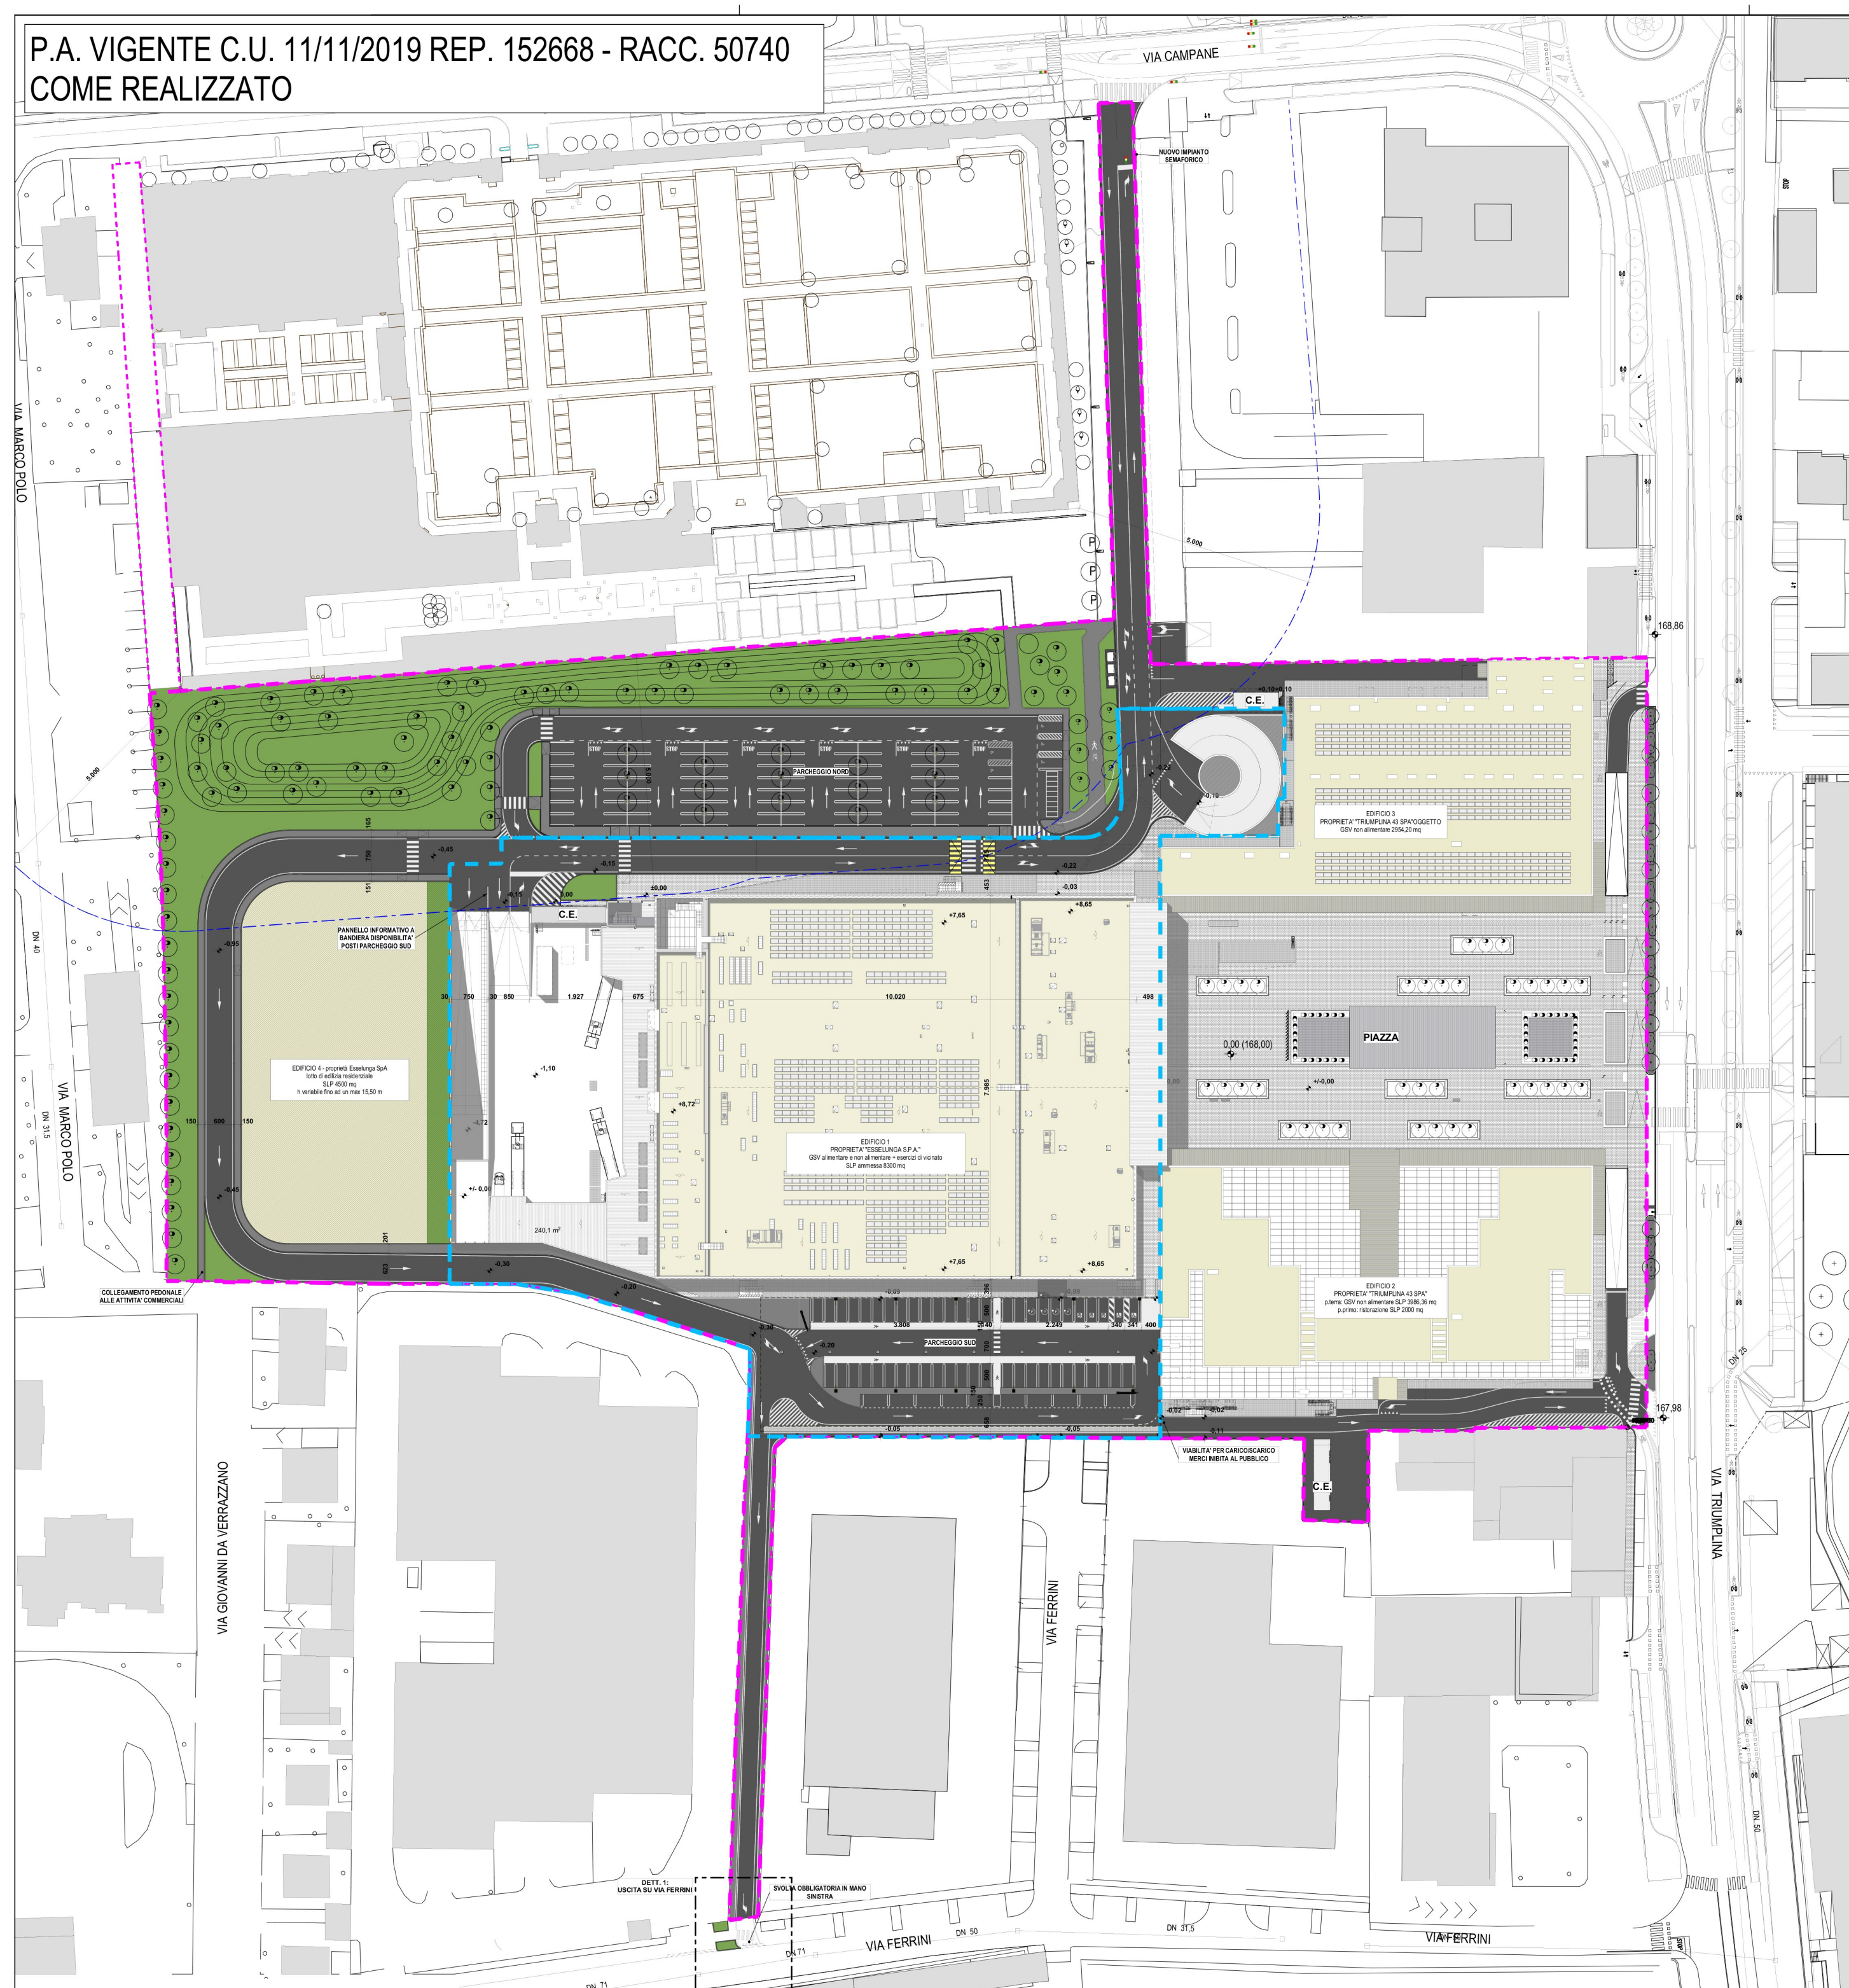

PROPOSTA S.U.A.P. - FLUSSI EDIFICIO 4

1 FURGONE/MEZZO LEGGERO = 1 AUTOVEICOLO

1 MEZZO PESANTE = 2,5 AUTOVEICOLI

	FLUSSO MEZZI PESANTI IN ENTRATA
	FLUSSO MEZZI PESANTI IN USCITA
	FLUSSO FURGONI/MEZZI LEGGERI IN ENTRATA
	FLUSSO FURGONI/MEZZI LEGGERI IN USCITA

COMUNE DI BRESCIA
Provincia di Brescia

ai sensi del D.P.R. 160/2010 e dell'art. 97 della L.R. 12/2005

[illegible]