


PROPOSTA DI S.U.A.P. - PLANIMETRIA GENERALE

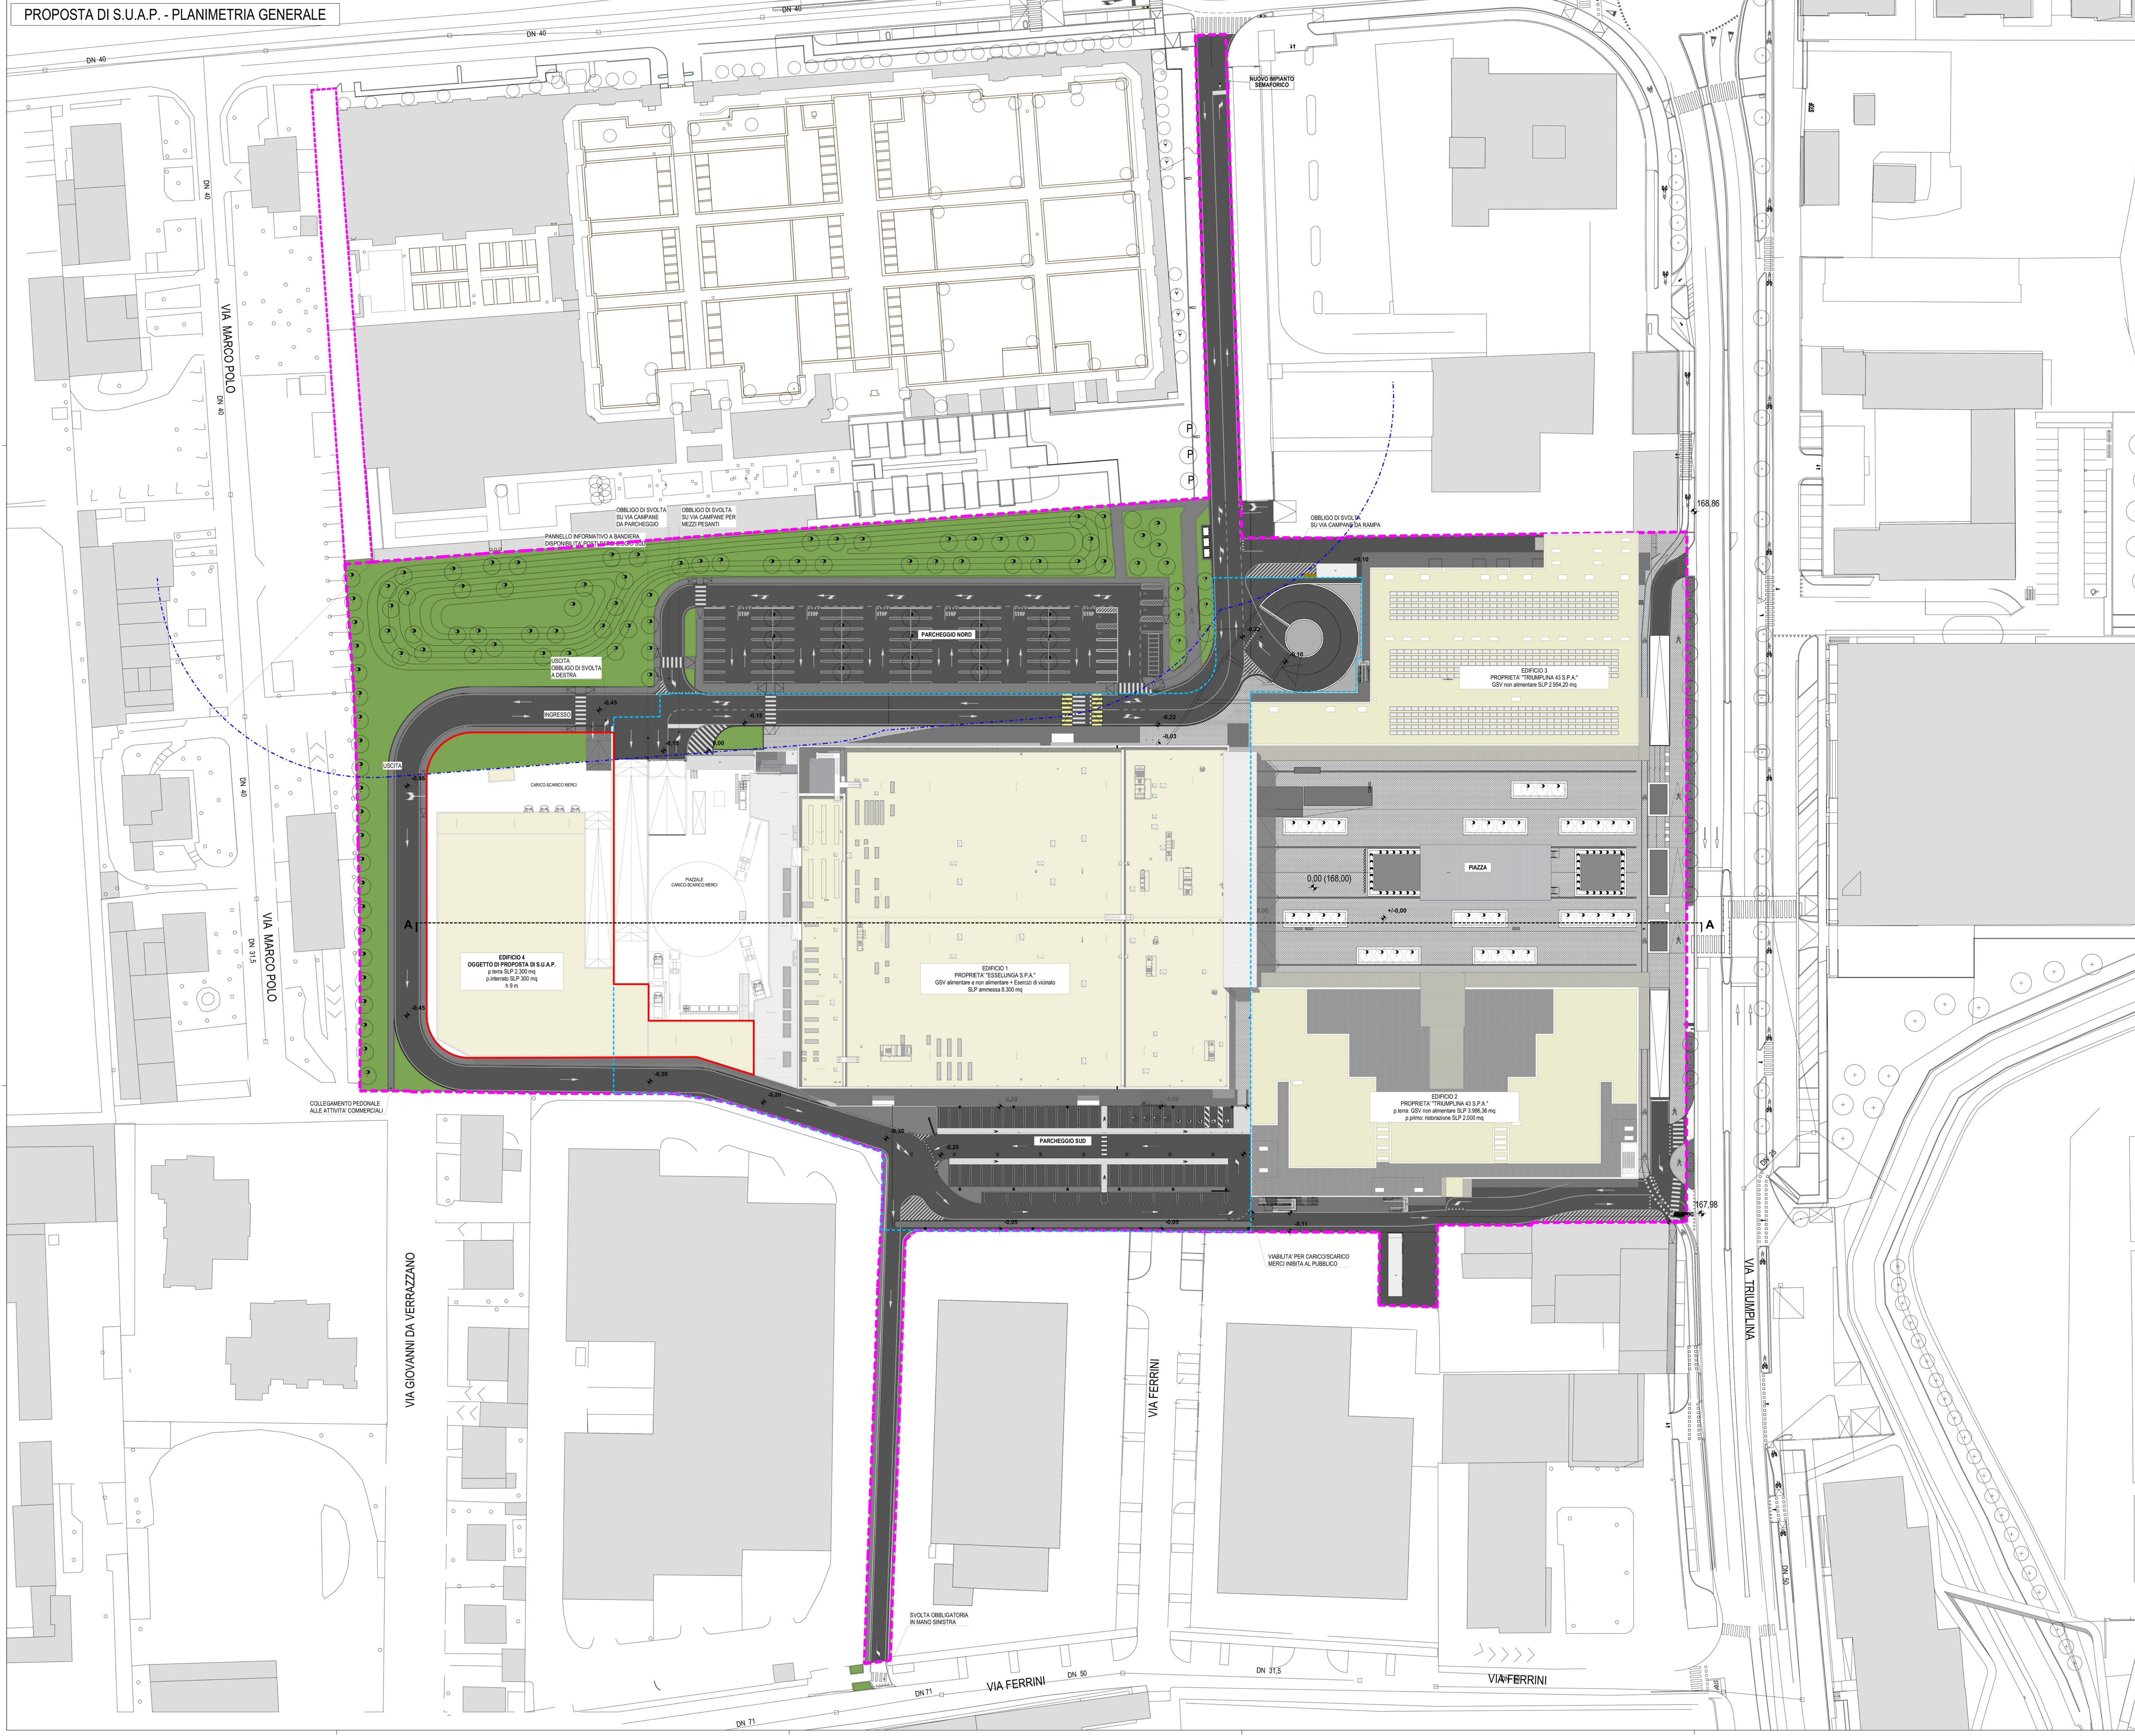

- FASCIA DI RISPETTO CIMITERIALE
- PERIMETRO DEL PIANO ATTUATIVO
- AMBITO DI PROPRIETA' EDIFICIO 1
- LOTTO DI INTERVENTO EDIFICIO 4
OGGETTO DI PROPOSTA DI S.U.A.P.

COMUNE DI BRESCIA
Provincia di Brescia

RICHIESTA DI INSEDIAMENTO DI MAGAZZINO LOGISTICO PER ATTIVITA' DI E-COMMERCE TRAMITE PROCEDURA DI SPORTELLO UNICO PER LE ATTIVITA' PRODUTTIVE (SUAP)
ai sensi del D.P.R. 160/2010 e dell'art. 97 della L.R. 12/2005

PROPOSTA DI PROGETTO EDIFICIO 4, MAGAZZINO E-COMMERCE AREA DI TRASFORMAZIONE EX IDRA VIOLINO UNITA' DI INTERVENTO D.1A

N. AGG.	DATA	REDAZIONE	APPROVATO	VERIFICATO	RAZIONE DELL'EMISSIONE
01	06/08/2020	N.B.	E.Z.	N.C.	Prima emissione
PROGETTORE E ATTUATORE DELL'INTERVENTO					
ESSELUNGA S.p.A. via Vittor Pisani, 20 20124 Milano					
PROGETTISTA					
AEGIS S.r.l. Cantarelli & Partners via Rodi, 61 25124 Brescia					
ELABORATO					
CONFRONTO PLANIMETRIA GENERALE P.A. VIGENTE - PROPOSTA DI S.U.A.P.					
SCALA: 1:500					
LAVORO: T1 - INQUADRO - PROGETTO - SEZIONE					
1130 ED4 URB ARC					
1° EMISSIONE					
06/08/2020					
RICHIESTA E-COMMERCE					