

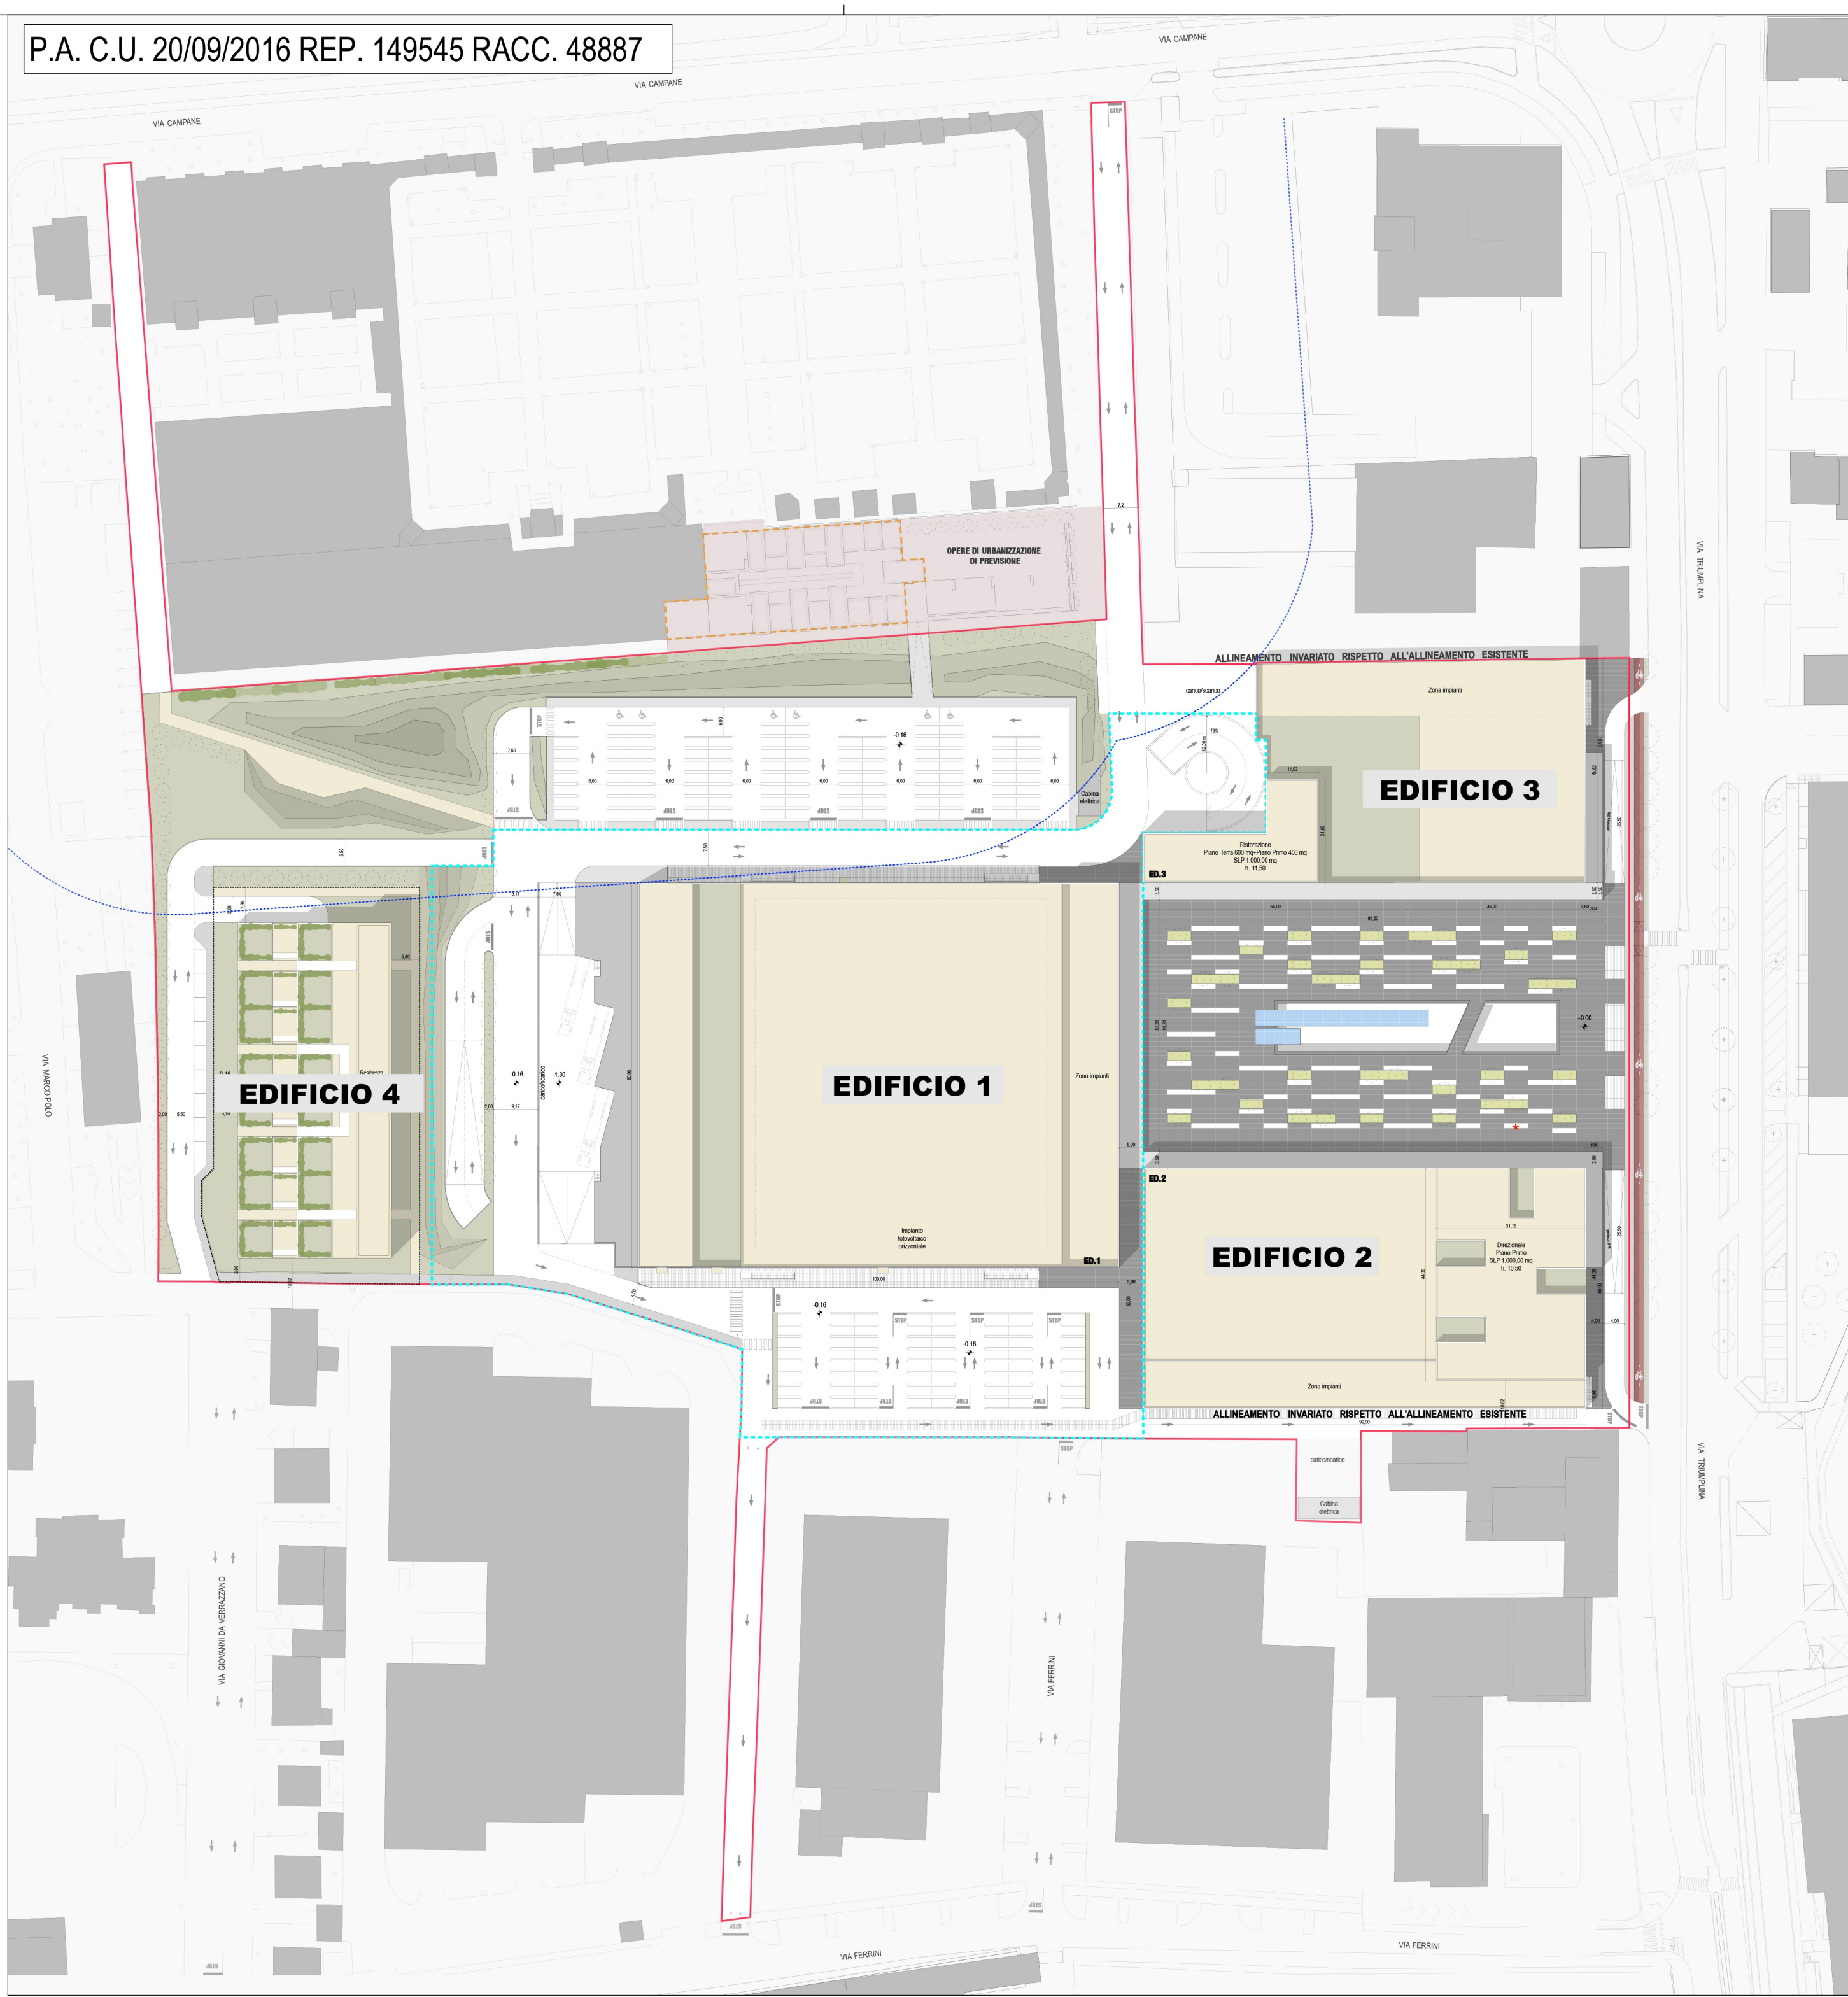


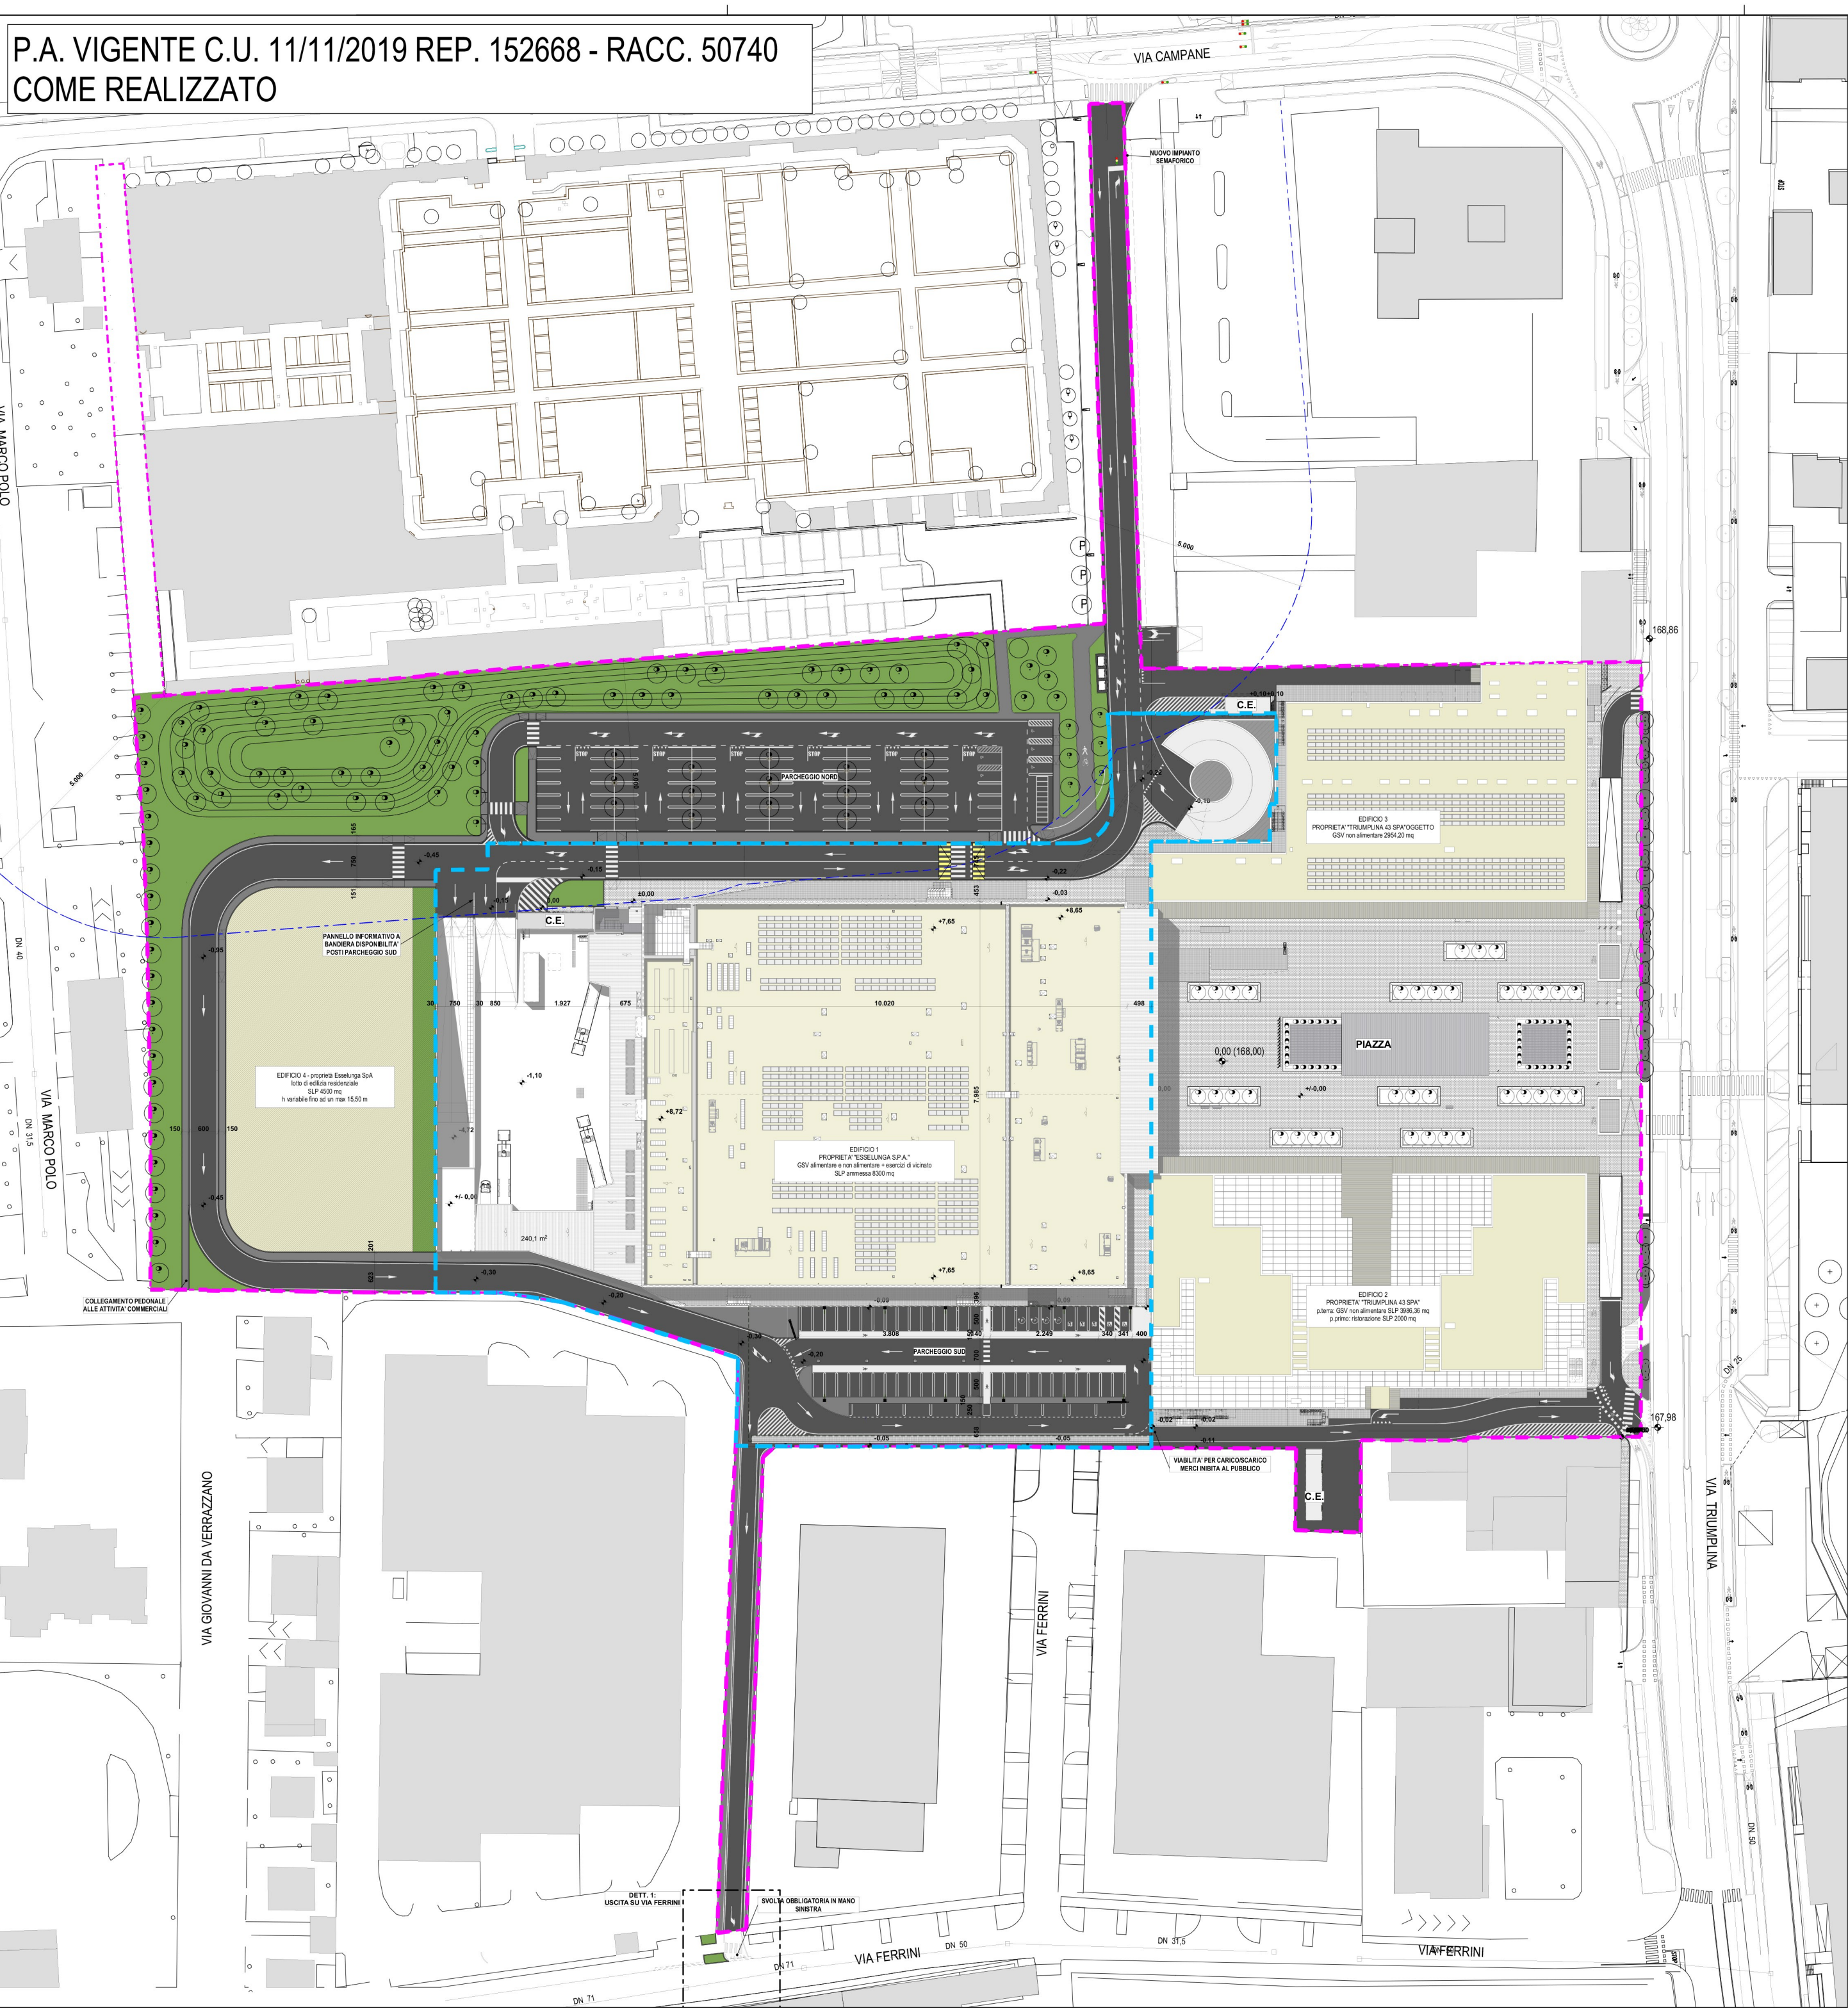

PROPOSTA S.U.A.P. - FLUSSI EDIFICIO 4

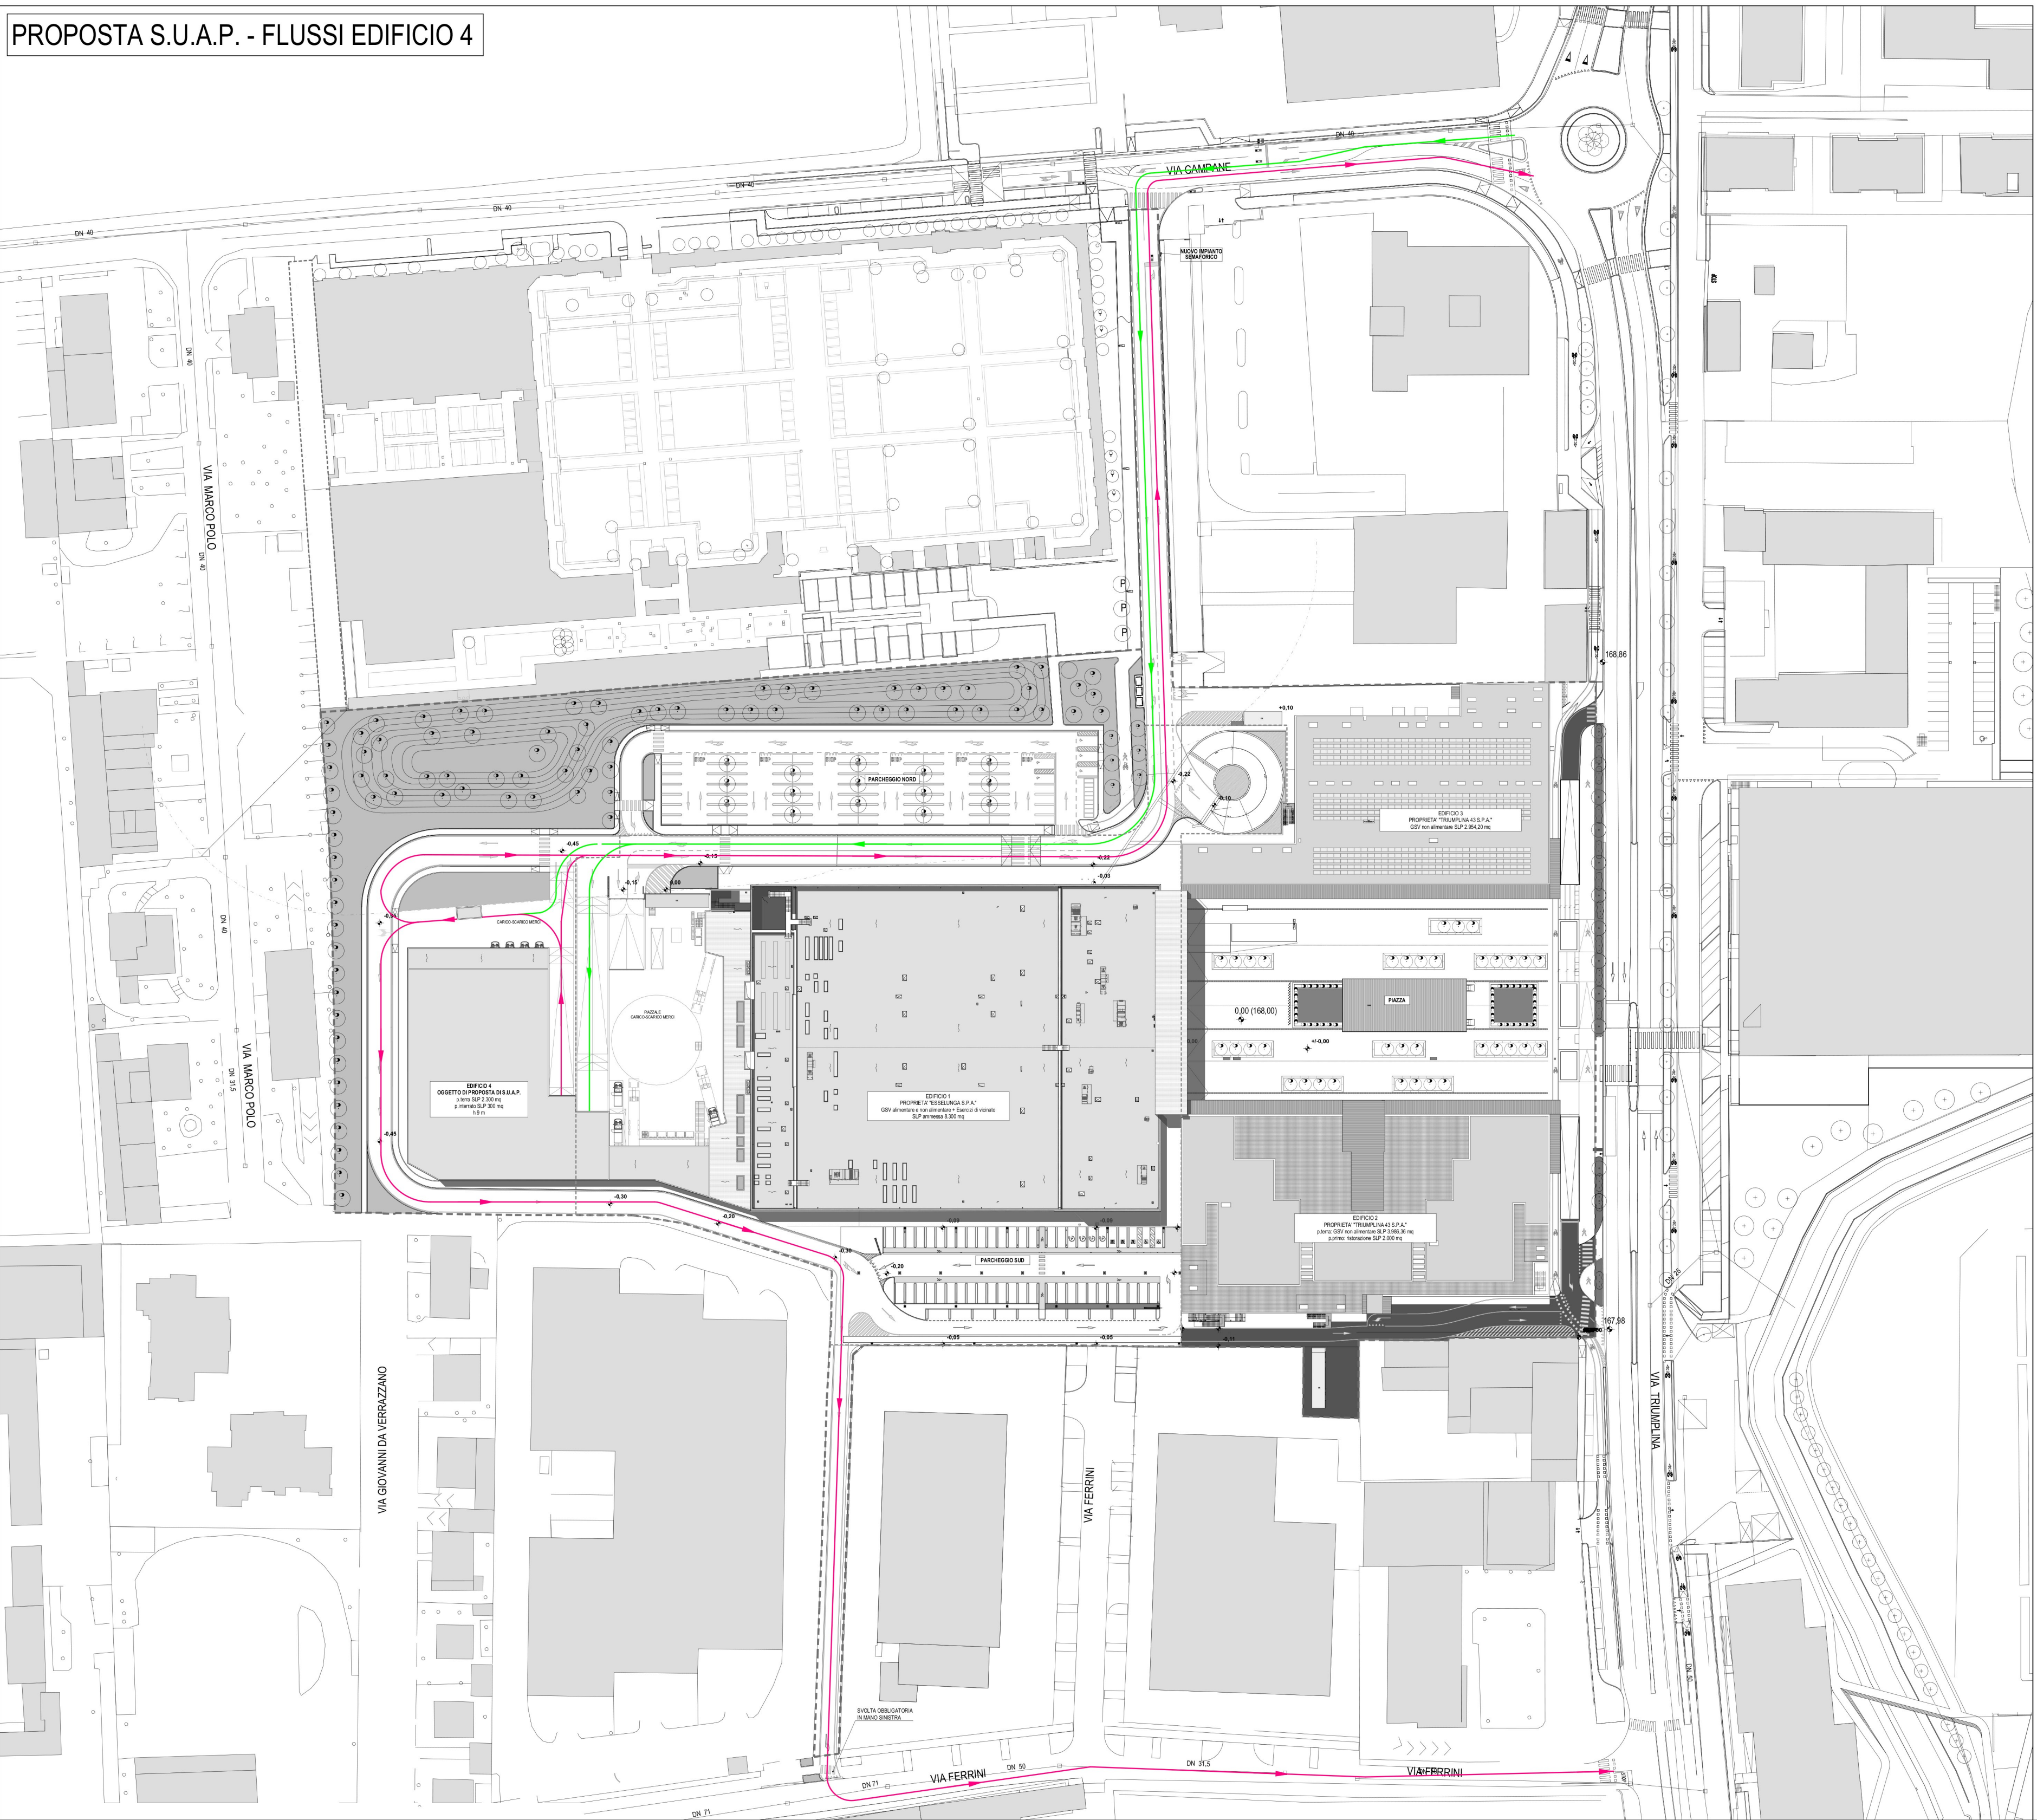

VEICOLI EQUIVALENTI

1 FURGONE/MEZZO LEGGERO = 1 AUTOVEICOLO

1 MEZZO PESANTE = 2,5 AUTOVEICOLI

FLUSSI

- FLUSSO MEZZI PESANTI IN ENTRATA
- FLUSSO MEZZI PESANTI IN USCITA
- FLUSSO FURGONI/MEZZI LEGGERI IN ENTRATA
- FLUSSO FURGONI/MEZZI LEGGERI IN USCITA

COMUNE DI BRESCIA
Provincia di Brescia

RICHIESTA DI INSEDIAMENTO DI MAGAZZINO LOGISTICO PER ATTIVITA' DI E-COMMERCE TRAMITE PROCEDURA DI SPORTELLO UNICO PER LE ATTIVITA' PRODUTTIVE (SUAP)
ai sensi del D.P.R. 160/2010 e dell'art. 97 della L.R. 12/2005

PROPOSTA DI PROGETTO EDIFICIO 4, MAGAZZINO E-COMMERCE AREA DI TRASFORMAZIONE EX IDRA VIOLINO UNITA' DI INTERVENTO D.1A

N. AGG.	DATA	REDATTO	APPROVATO	VERIFICATO	RAZIONE DELL'EMISSIONE
00	06/08/2020	N.B.	E.Z.	N.C.	Prima emissione
PROMOTORE E ATTUATORE DELL'INTERVENTO					
ESSELUNGA S.p.a. via Vittor Pisani, 20 20124 Milano					
PROGETTISTA					
AEGIS S.r.l. Cantarelli & Partners via Rodi, 61 25124 Brescia					
ELABORATO					
CONFRONTO P.A. VIGENTE - PROPOSTA DI S.U.A.P. FLUSSI VEICOLARI					
SCALA 1:1000					
LAVORO	TIPOLOGIA	PROGETTO	SETTORE	DOCUMENTO	AGGIORNAMENTO
1130	ED4	URB	ARC	03	00
P. EMISSIONE					06/08/2020
RICHIESTA E-COMMERCE					