



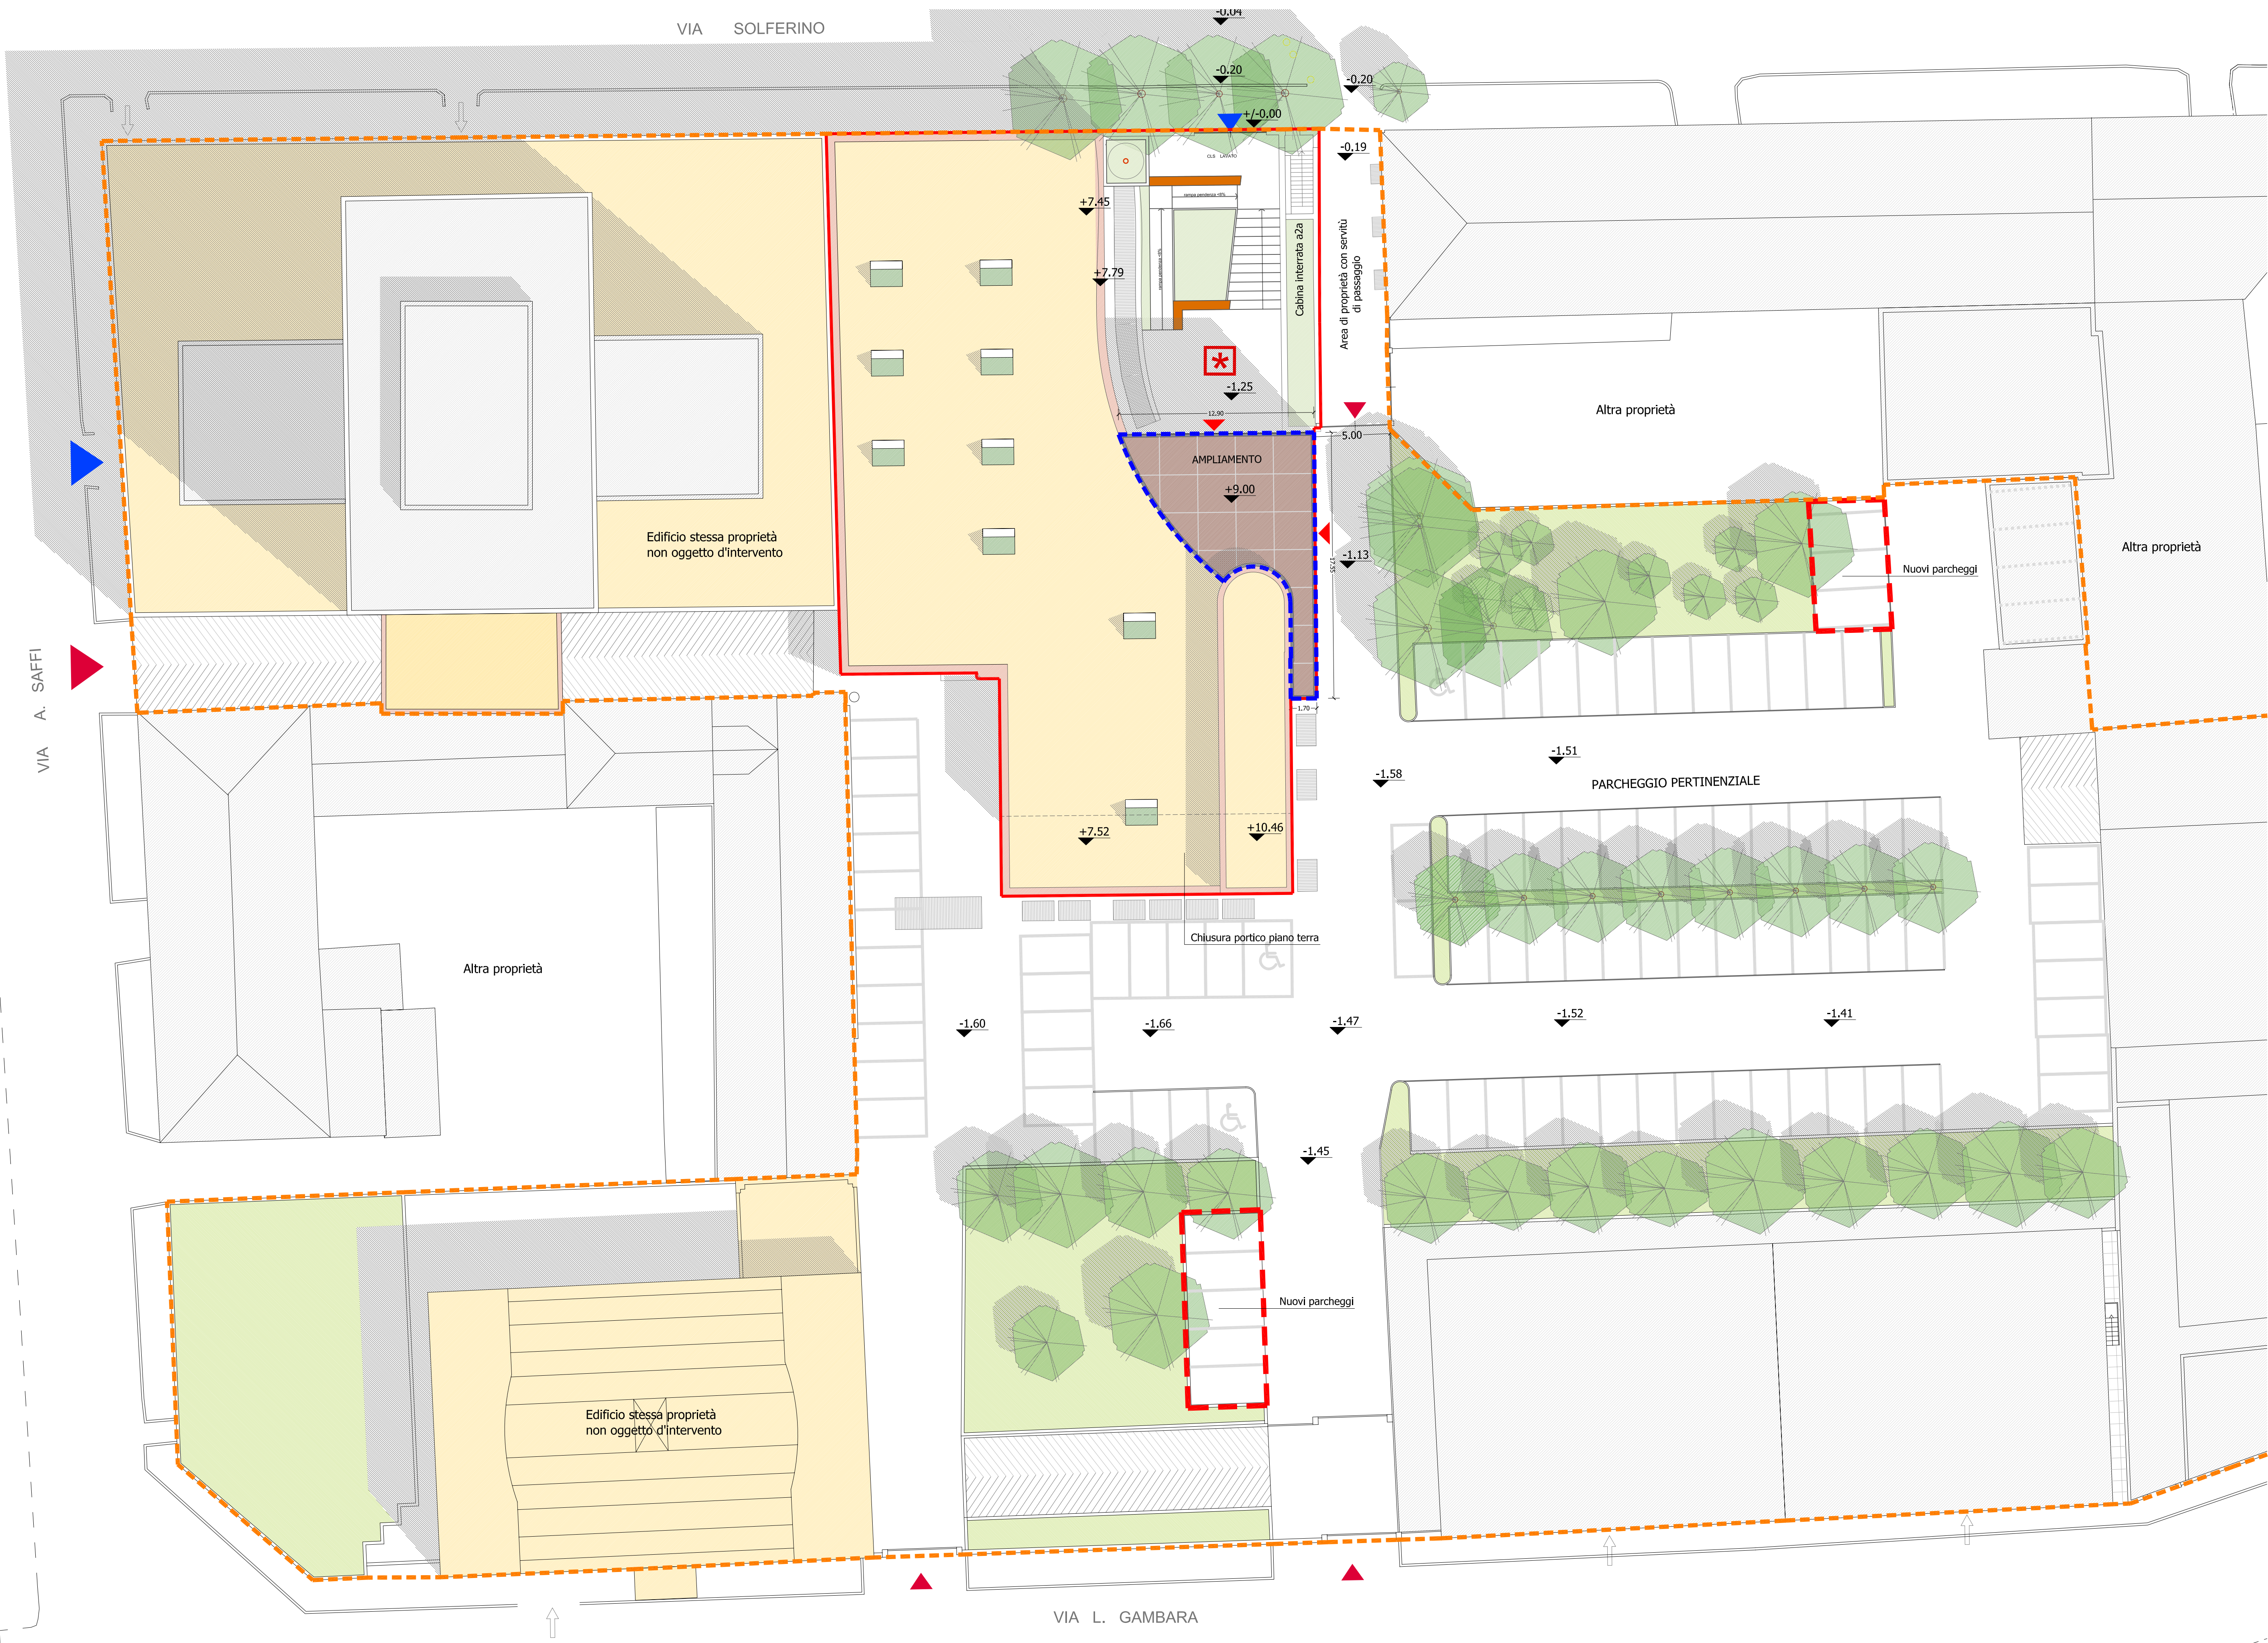

LEGENDA

- Ingresso pedonale
- Ingresso carroia
- Ingresso edificio
- Edificio oggetto d'intervento
- Confine proprietà

DOTT. MICHELE PICCARDI
ARCHITETTO
N. 1085
ALDO ARCHITETTI DI BRESCIA

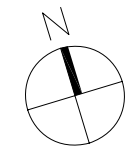

CIRCONETTI
PICCARDI
VITALE
STUDIO
ASSOCIATO

arch. giovani elgognetti
arch. michele piccardi
ing. clara vitale
studio associato
di architettura e urbanistica
località san polo - lonato (bs)
tel./fax 030 - 9913807
studio@cipivi.it

Comune di BRESCIA
via Solferino, 22
Proprietà:
Editoriale Bresciana S.p.a.

S.U.A.P. : Riorganizzazione uffici editoriali con ampliamento volumetrico
PROGETTO
Planimetria generale

Tavola

7

Rif. 480.07.03.14

marzo 2014

Planimetria generale
scala 1:200

Tutti i diritti di riproduzione e elaborazione sono riservati.