


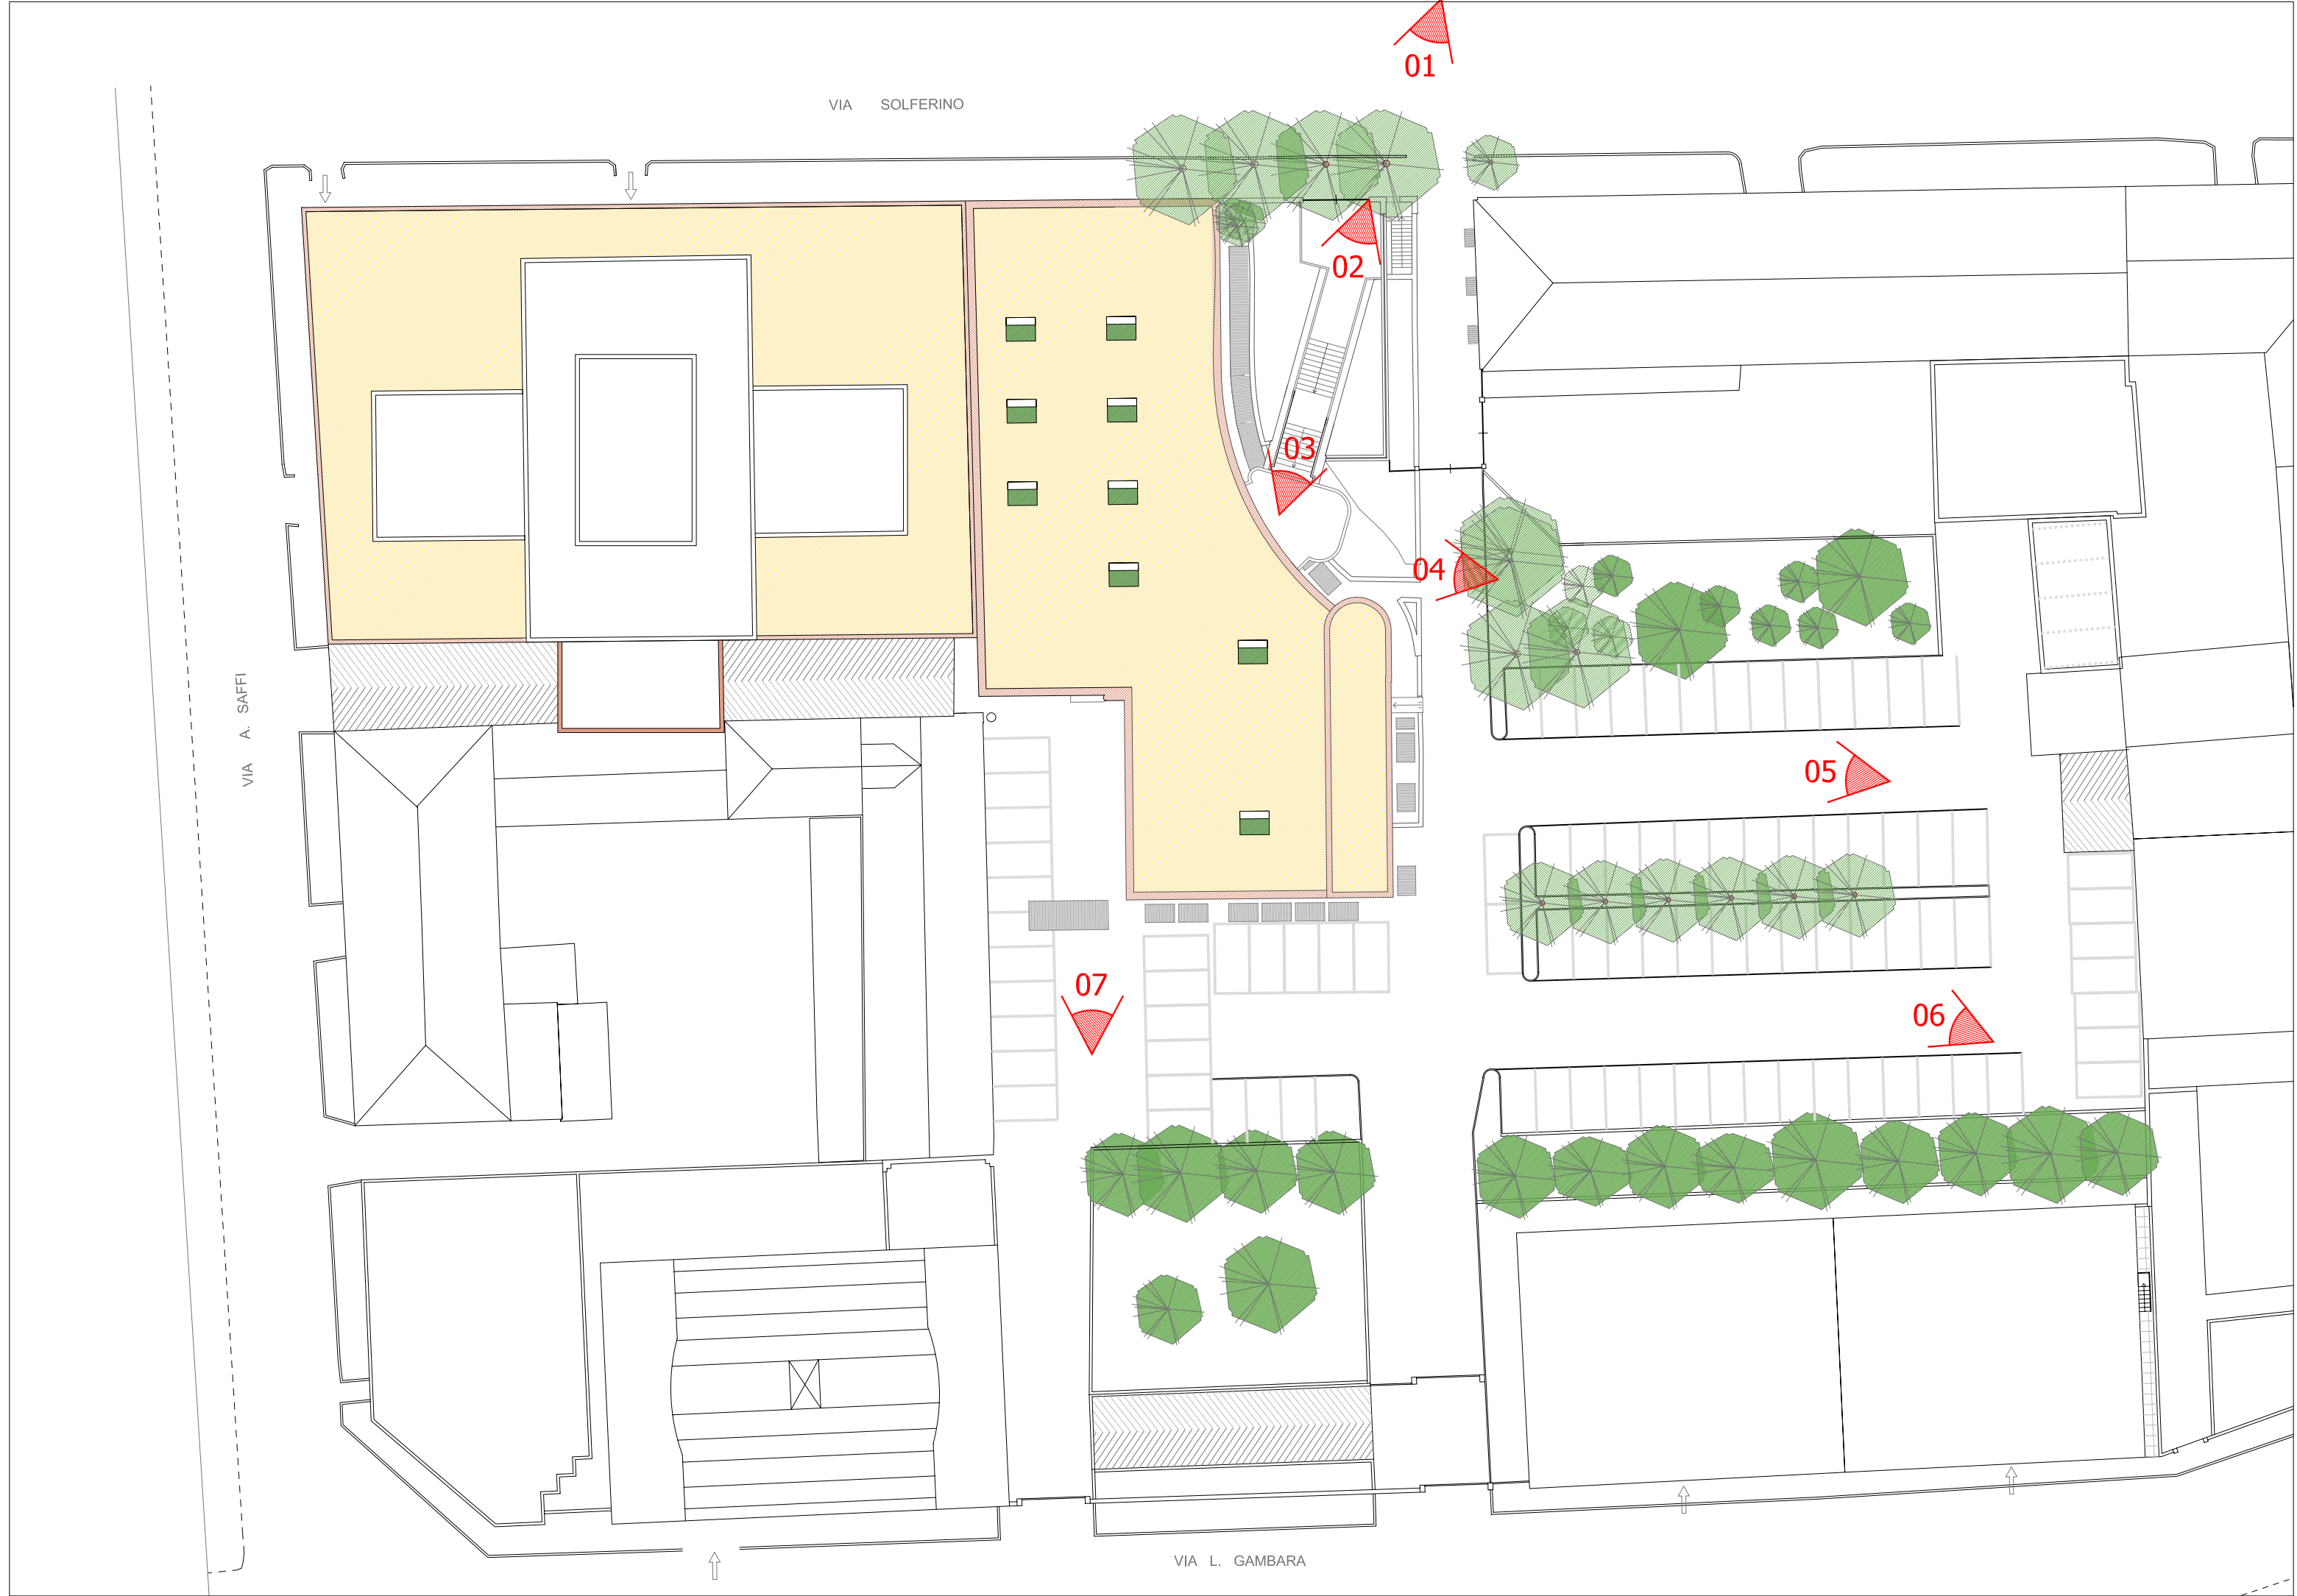

Planimetria
scala 1:500



Immagine 1



Immagine 2

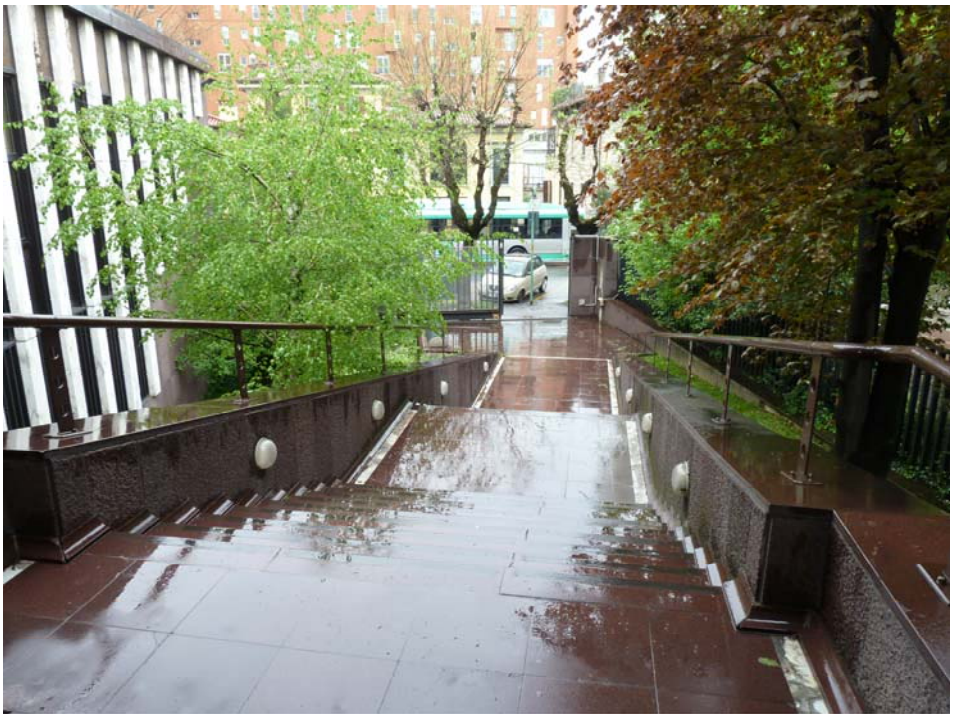


Immagine 3



Immagine 7



Immagine 6

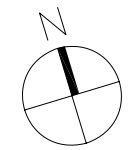


Immagine 5



Immagine 4

DOTT. MICHELE PICCARDI
ARCHITETTO
M. 1085
ALBO ARCHITETTI DI BRESCIA



CIGOGNETTI
PICCARDI
VITALE
STUDIO
ASSOCIATO

arch. giovanni cigognetti
arch. michele piccardi
ing. clara vitale
studio associato
di architettura e urbanistica
località san polo - lonato (bs)
tel./fax 030 - 9913807
studio@cipivi.it

Comune di **BRESCIA**
via Solferino, 22

Proprietà:
Editoriale Bresciana S.p.a.

S.U.A.P. : Riorganizzazione uffici editoriali con ampliamento volumetrico

STATO DI FATTO
Documentazione fotografica

fuoriscalda

Tavola

2

Rif. 480.02.03.14

marzo 2014

Tutti i diritti di riproduzione e elaborazione sono riservati.