


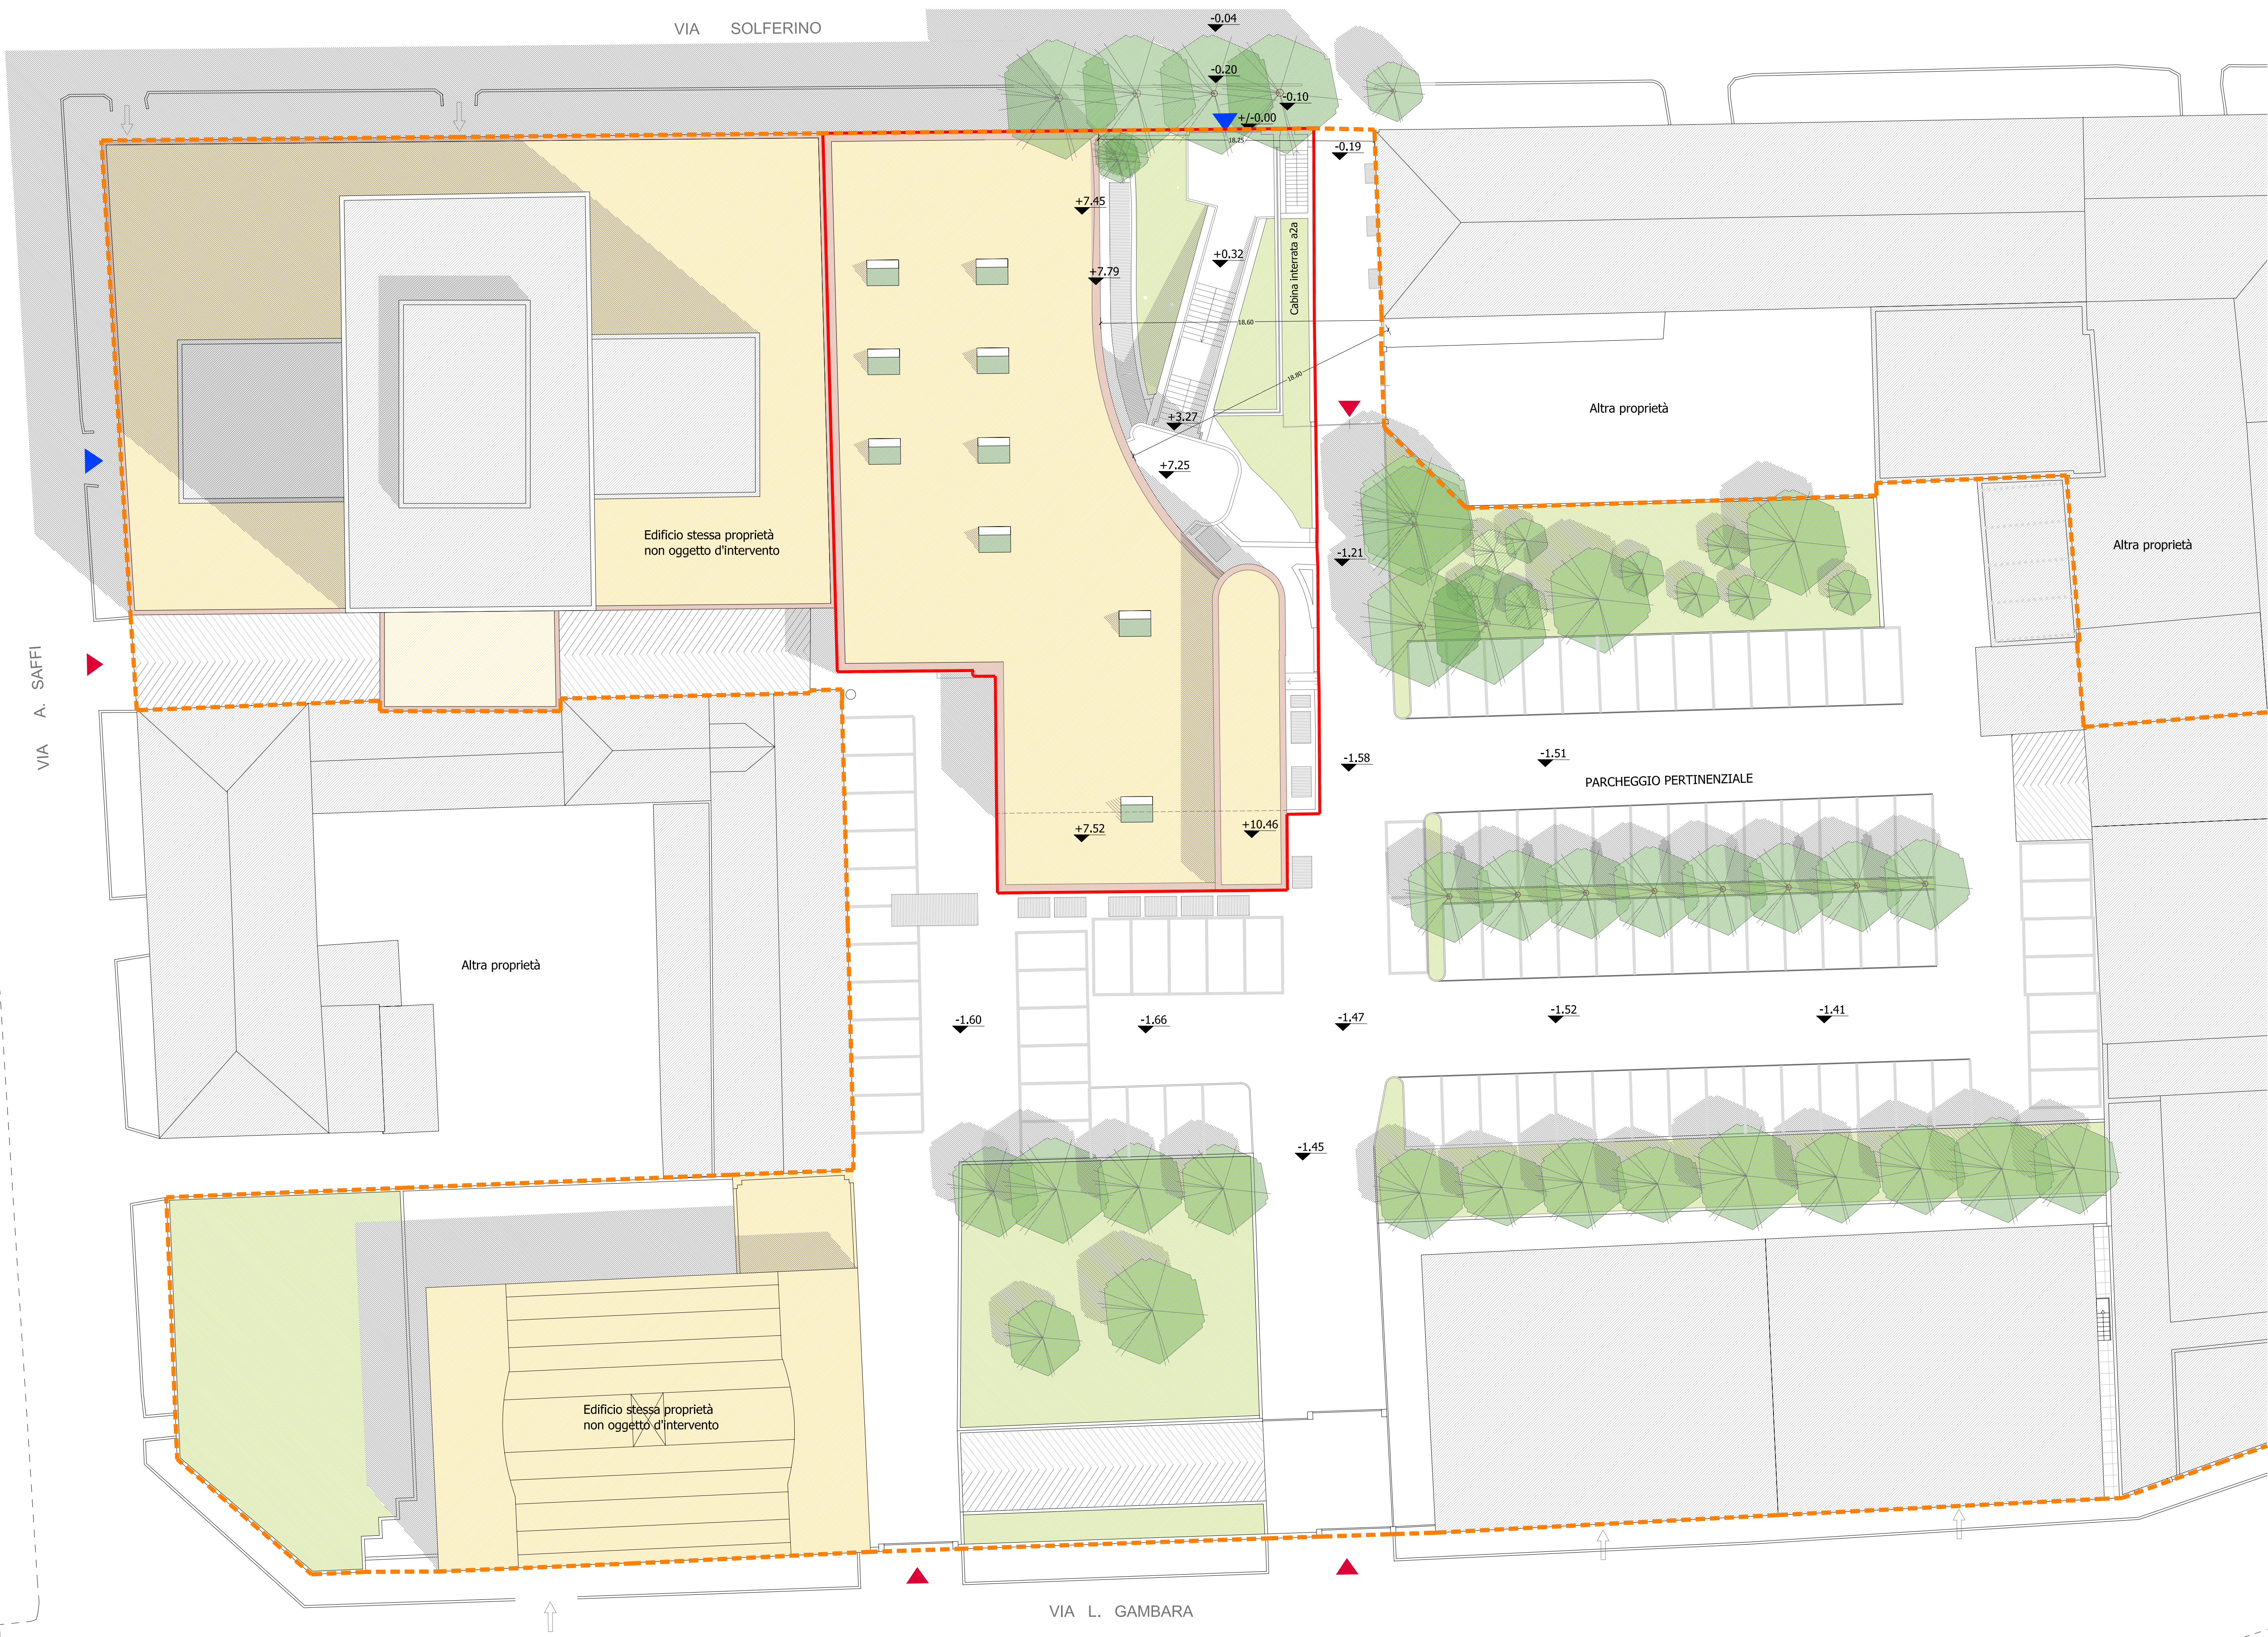

LEGENDA

- Ingresso pedonale
- Ingresso carroia
- Edificio oggetto d'intervento
- Confine proprietà

Planimetria generale
scala 1:200

DDT. MICHELE PICCARDI
ARCHITETTO
M. 085
ALBO ARCHITETTI DI BRESCIA

CIRCONETTI
PICCARDI
VITALE
STUDIO
ASSOCIATO

arch. giovanni elgognetti
arch. michele piccardi
ing. clara vitale
studio associato
di architettura e urbanistica
località san polo - lonato (bs)
tel./fax 030 - 9913807
studio@cipivi.it

Comune di **BRESCIA**
via Solferino, 22

Proprietà:
Editoriale Bresciana S.p.a.

S.U.A.P. : Riorganizzazione uffici editoriali con ampliamento volumetrico

STATO DI FATTO
Planimetria generale

Tavola

3

Rif. 480.03.03.14

marzo 2014

Tutti i diritti di riproduzione e elaborazione sono riservati.