

A horizontal number line with arrows at both ends. It is labeled with 0.75 on the left and 0.65 on the right. A tick mark is placed between the two labels, and the number 0.44 is written above it.

La linea ortogonale alla direzione dei cordoli indica la presenza di un salto di quota dello stesso, le quote in corrispondenza di queste linee sono riferite al piede.


Le quote grigie al centro del cordolo sono riferite alla testa del manufatto.

TOMBINI ED ELEMENTI STRADALI



PAVIMENTAZIONE IN ASFALTO

PAVIMENTAZIONE IN CEMENTO

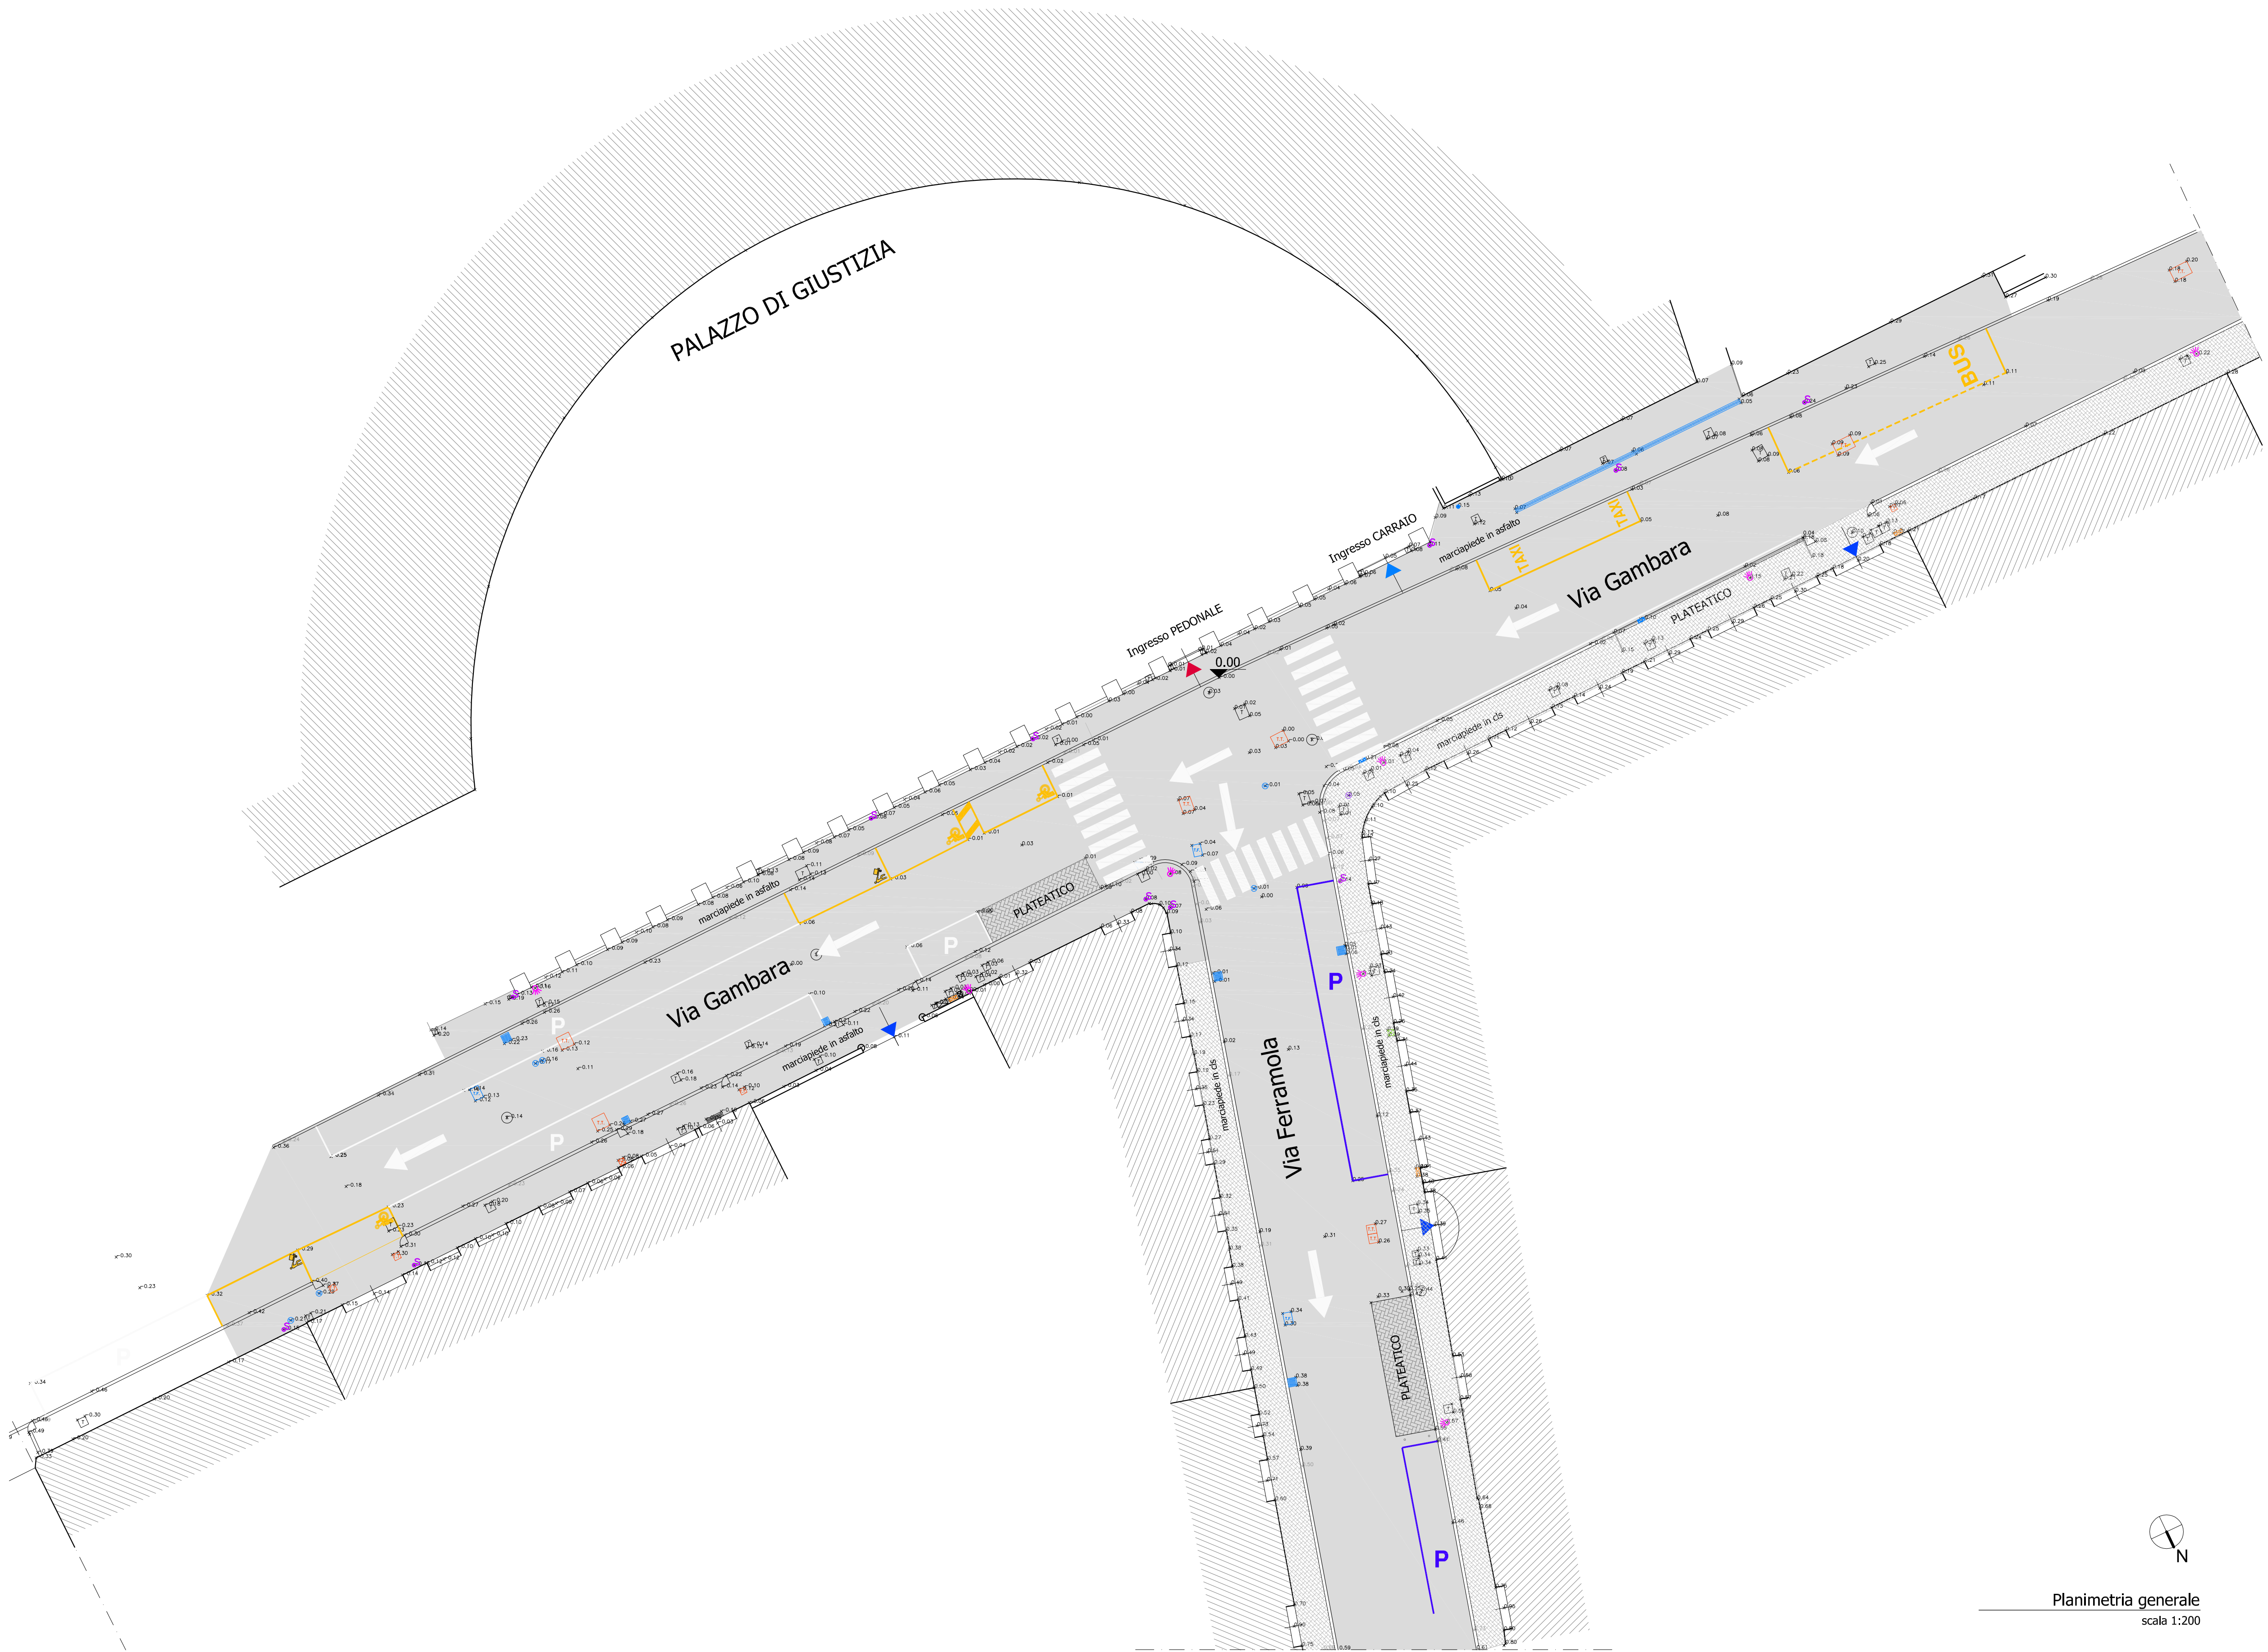

Planimetria generale

scala 1:200

**CIGOGNETTI
PICCARDI
VITALE**

**STUDIO
ASSOCIATO**

PROGETTO ESECUTIVO

Comune di **BRESCIA**
intersezione Via Gambaia-Via Ferramola

Committente: Editoriale Bresciana S.p.a.
in base a atto unilaterale obbligo "SUAP Editoriale Bresciana Spa"

DOTAZIONE QUALITA' AGGIUNTIVA - Opere di Traffic Calming

RILIEVO TOPOGRAFICO PLANIALTIMETRICO:

| Tavola

2

Rif. 480A.02.09.14

settembre 2014

Tutti i diritti di riproduzione e rielaborazione sono riservati