



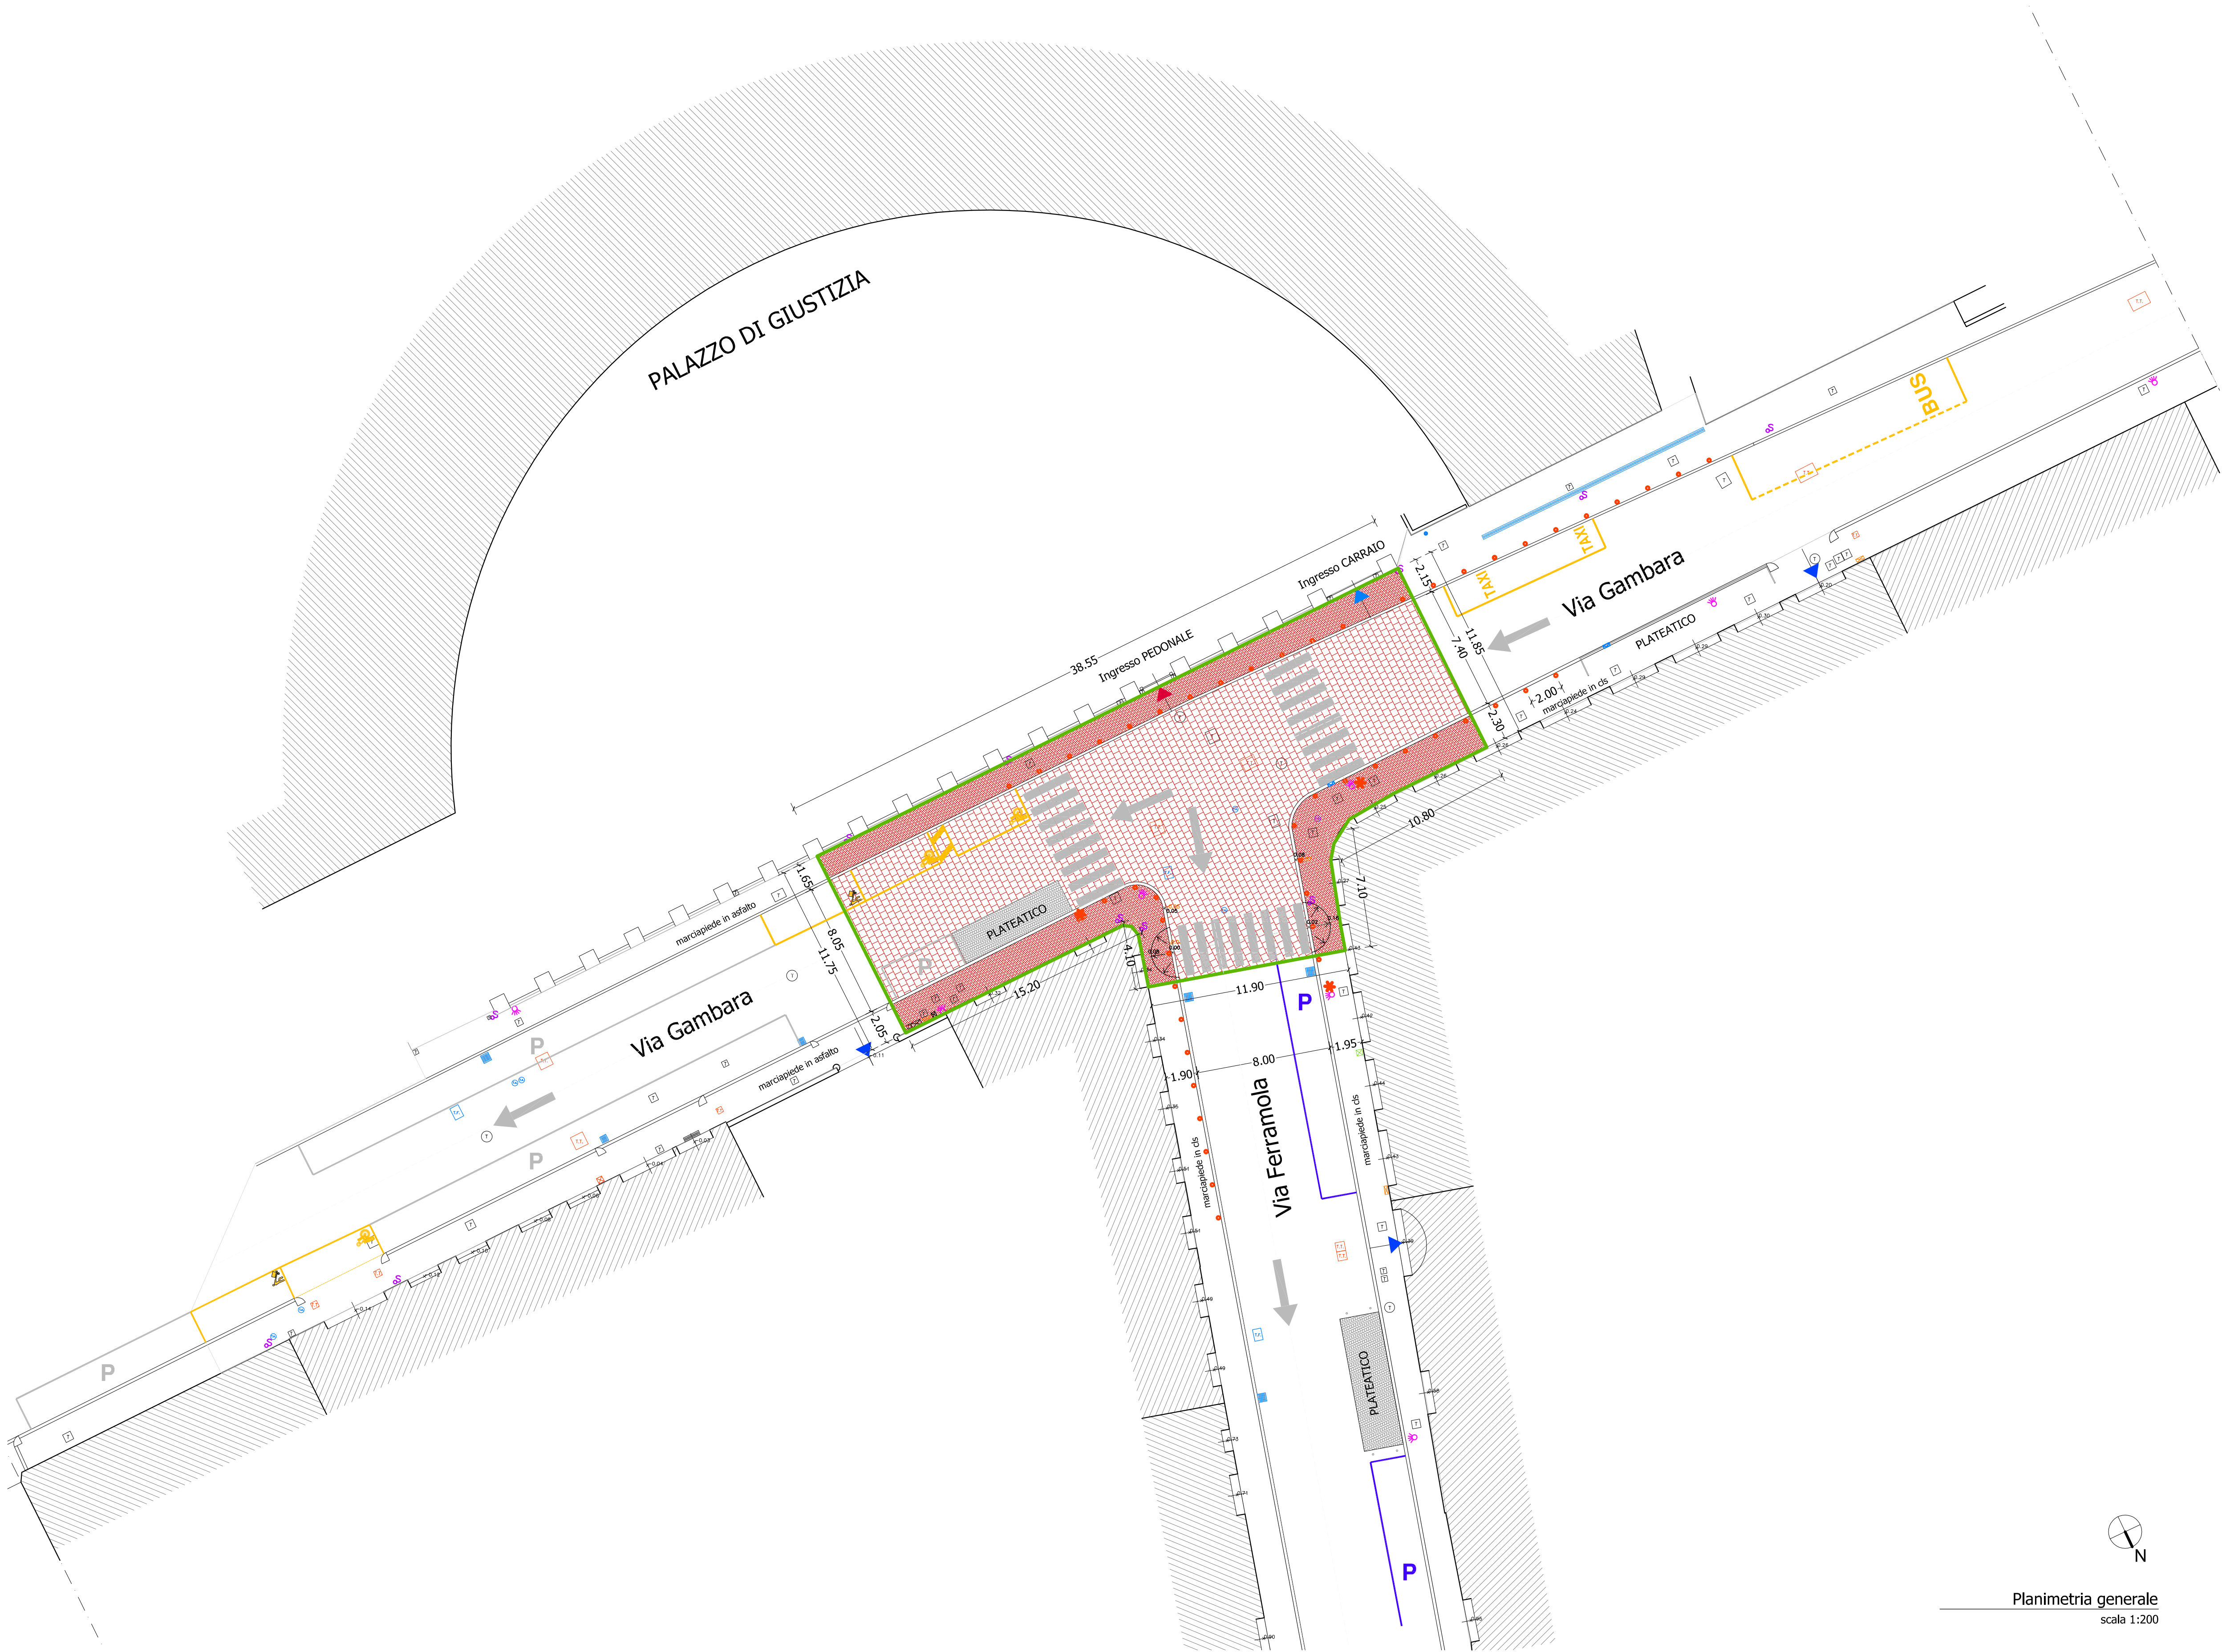

LEGENDA

- Area intervento
- LAMPIONE PER ATTRAVERSAMENTO PEDONALE, Disano Sforza 250 WJTS
- DISSUASORI IN ACCIAIO INOX 76X1000, fissati a terra con tasselli
- FRESATURA+TAPPETO DI USURA + TRATTAMENTO TIPO STREETPRINT
- TRATTAMENTO CON PITTURA IN RESINA
- SEGNALETICA ORIZZONTALE: VERNICIATURA x strisce, riquadri e simboli

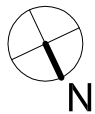

Planimetria generale
scala 1:200

CICCONETTI
PICCARDI
VITALE
STUDIO
ASSOCIATO

PROGETTO ESECUTIVO

Comune di **BRESCIA**
Intersezione Via Gambaara-Via Ferramola

Committente: Editoriale Bresciana S.p.a.
In base a atto unilaterale obbligo "SUAP Editoriale Bresciana Spa"

DOTAZIONE QUALITA' AGGIUNTIVA - Opere di Traffic Calming

PROGETTO
Planimetria generale

Tavola

3

Rif. 480A.03.09.14

settembre 2014

1:200

Tutti i diritti di riproduzione e elaborazione sono riservati