


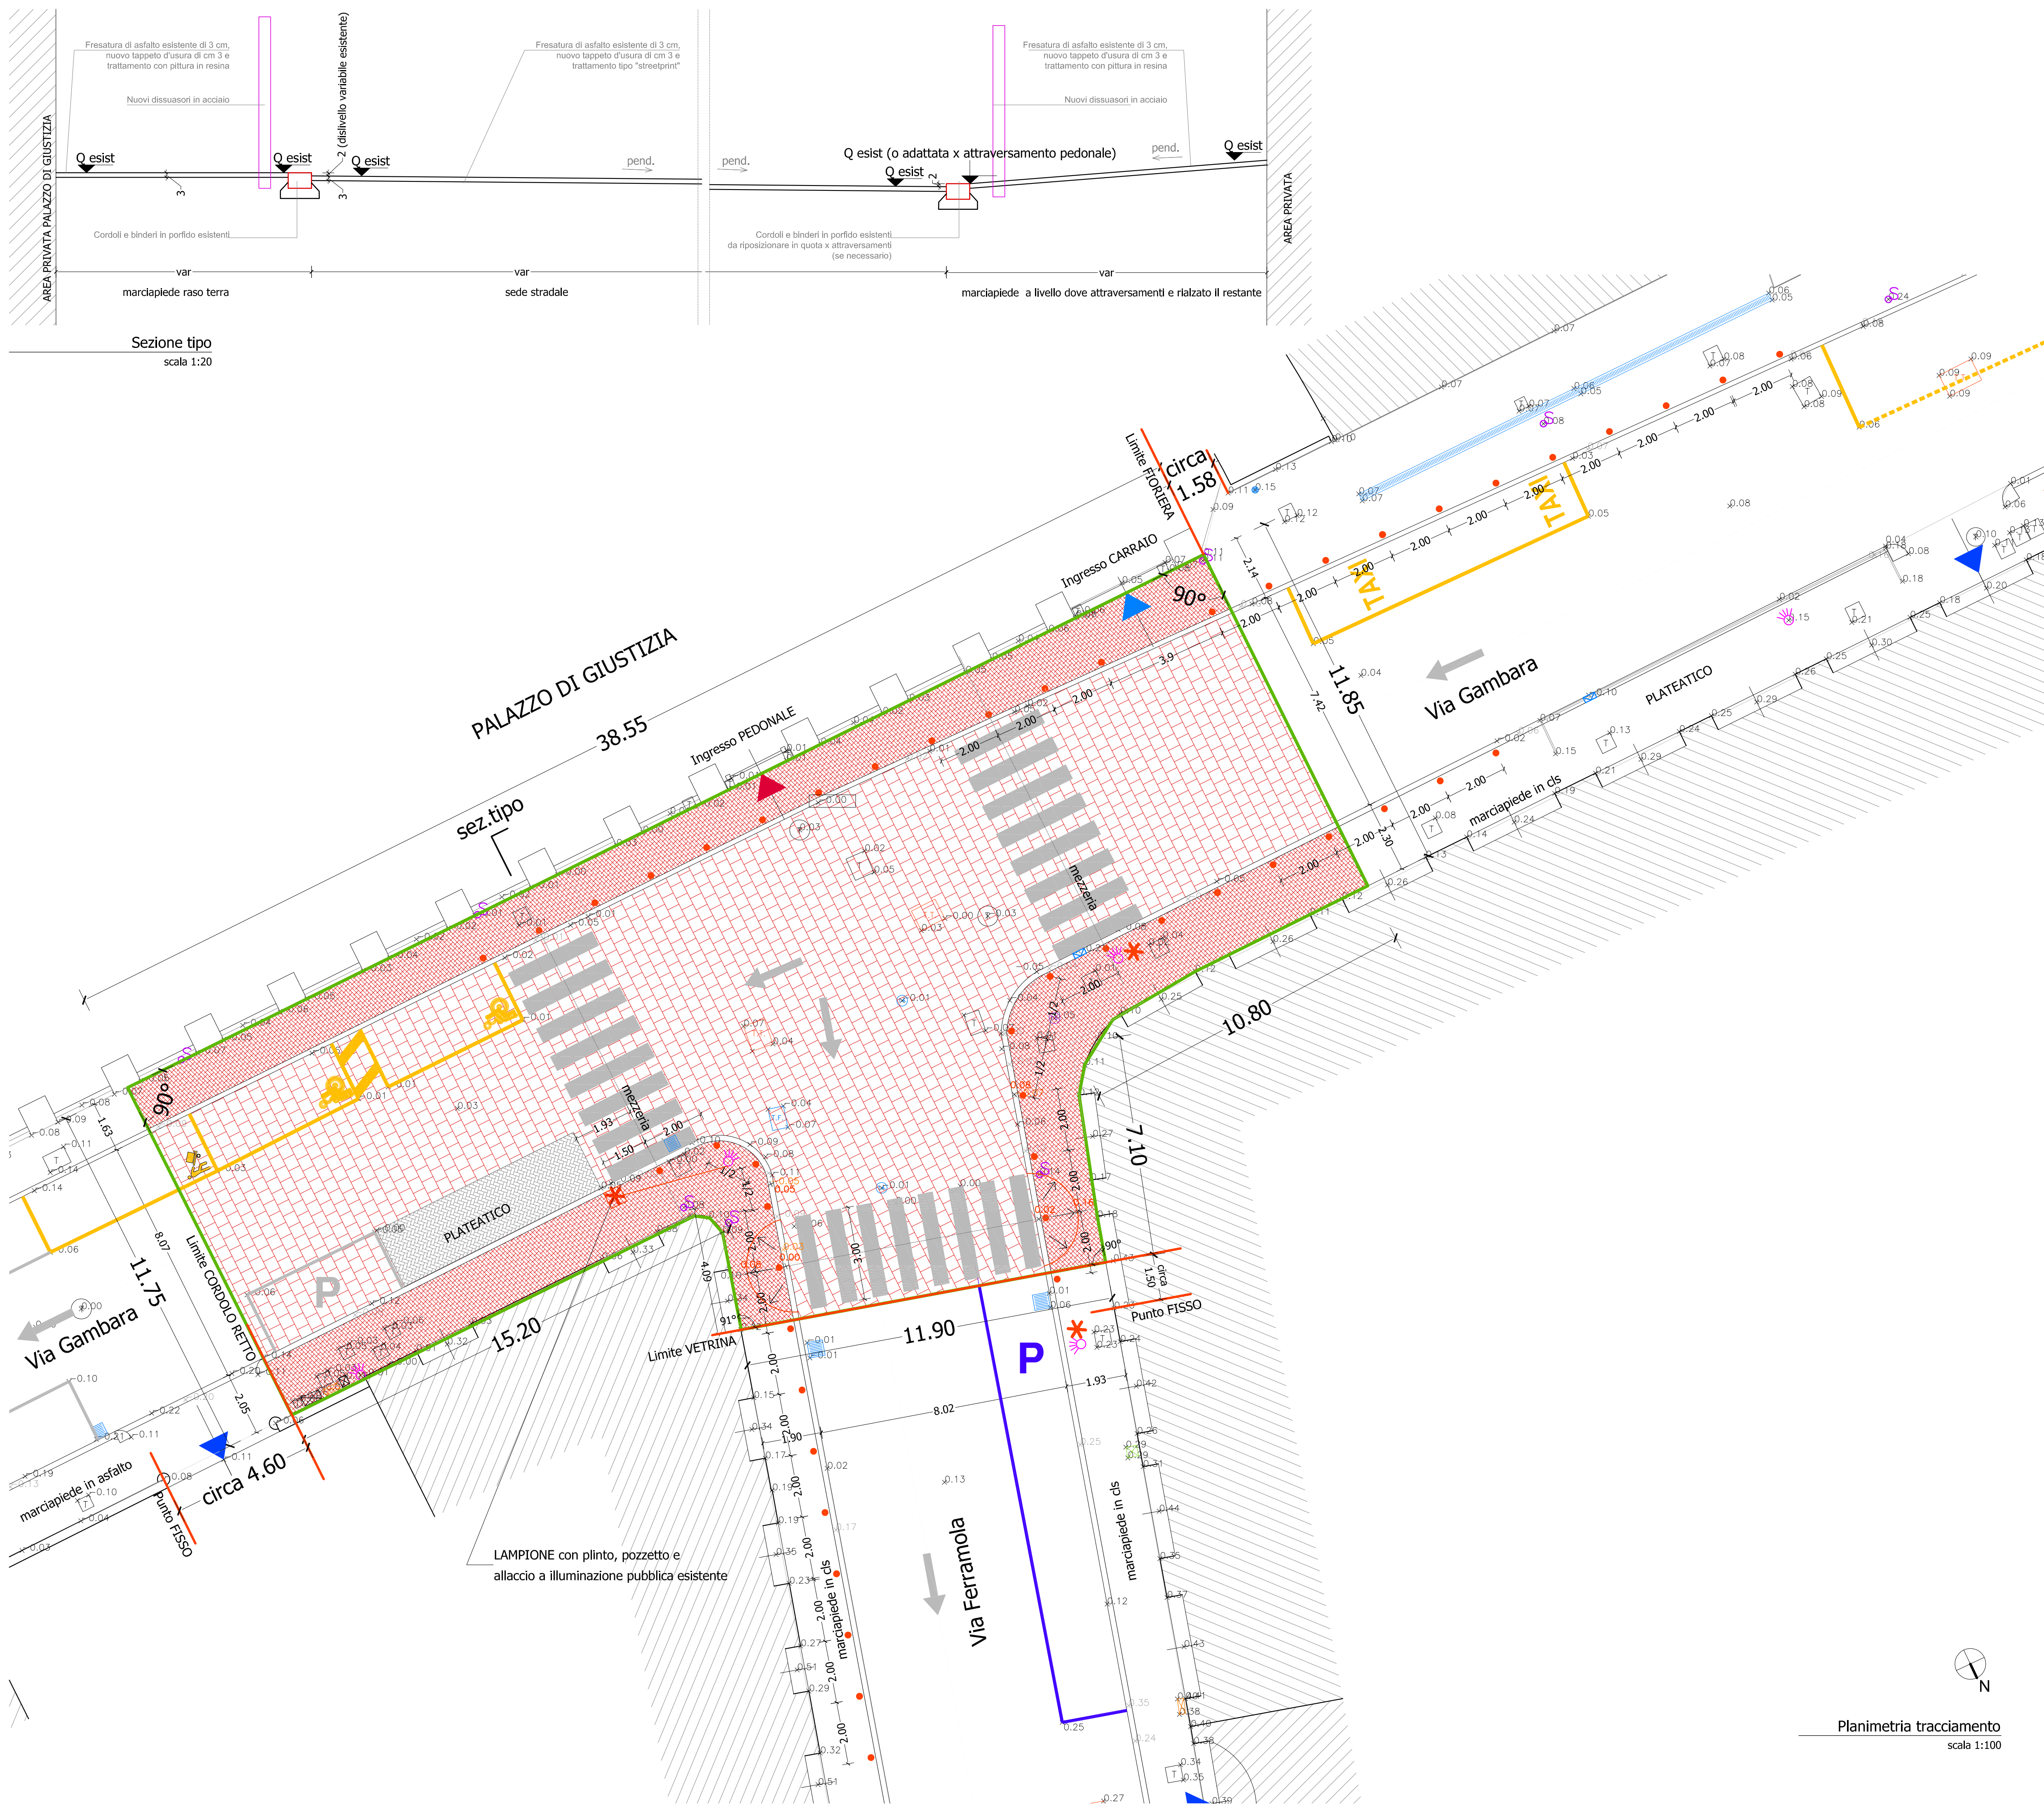

LEGENDA

- ## Area intervento
-  LAMPIONE PER ATTRAVERSAMENTO PEDONALE, Disano Sforza 250 WJT.
 -  DISSUASORI IN ACCIAIO INOX 76X1000, fissati a terra con tasselli
 -  FRESATURA+TAPPETO DI USURA + TRATTAMENTO TIPO STREETPUNT
 -  TRATTAMENTO CON PITTURA IN RESINA
 -  SEGNALETICA ORIZZONTALE: VERNICIATURA x strisce, riquadri e simboli

Planimetria tracciamento
scala 1:100

CIGONNETTI
PICCARDI
VITALE
STUDIO
ASSOCIATO

arch. giovanni cignognetti
arch. michele piccardi
ing. clara vitale
studio associato
di architettura e urbanistica
località san polo - lonato (bs)
tel./fax 030 - 9913803
studio@cipivi.it

Comune di **BRESCIA**
intersezione Via Gambara-Via Ferramola

Committente: Editoriale Bresciana S.p.a.
In base a atto unilaterale obbligo "SUAP Editoriale Bresciana Spa"

DOTAZIONE QUALITA' AGGIUNTIVA - Opere di Traffic Calming

PROGETTO
Planimetria tracciamento e sezione tipo

Tayola

4

Rif. 480A.04.09.14

settembre 2014

图 11.1.1 的 10 个数据, 按图 11.1.2 所示的格式输入到 Excel 表格中。