


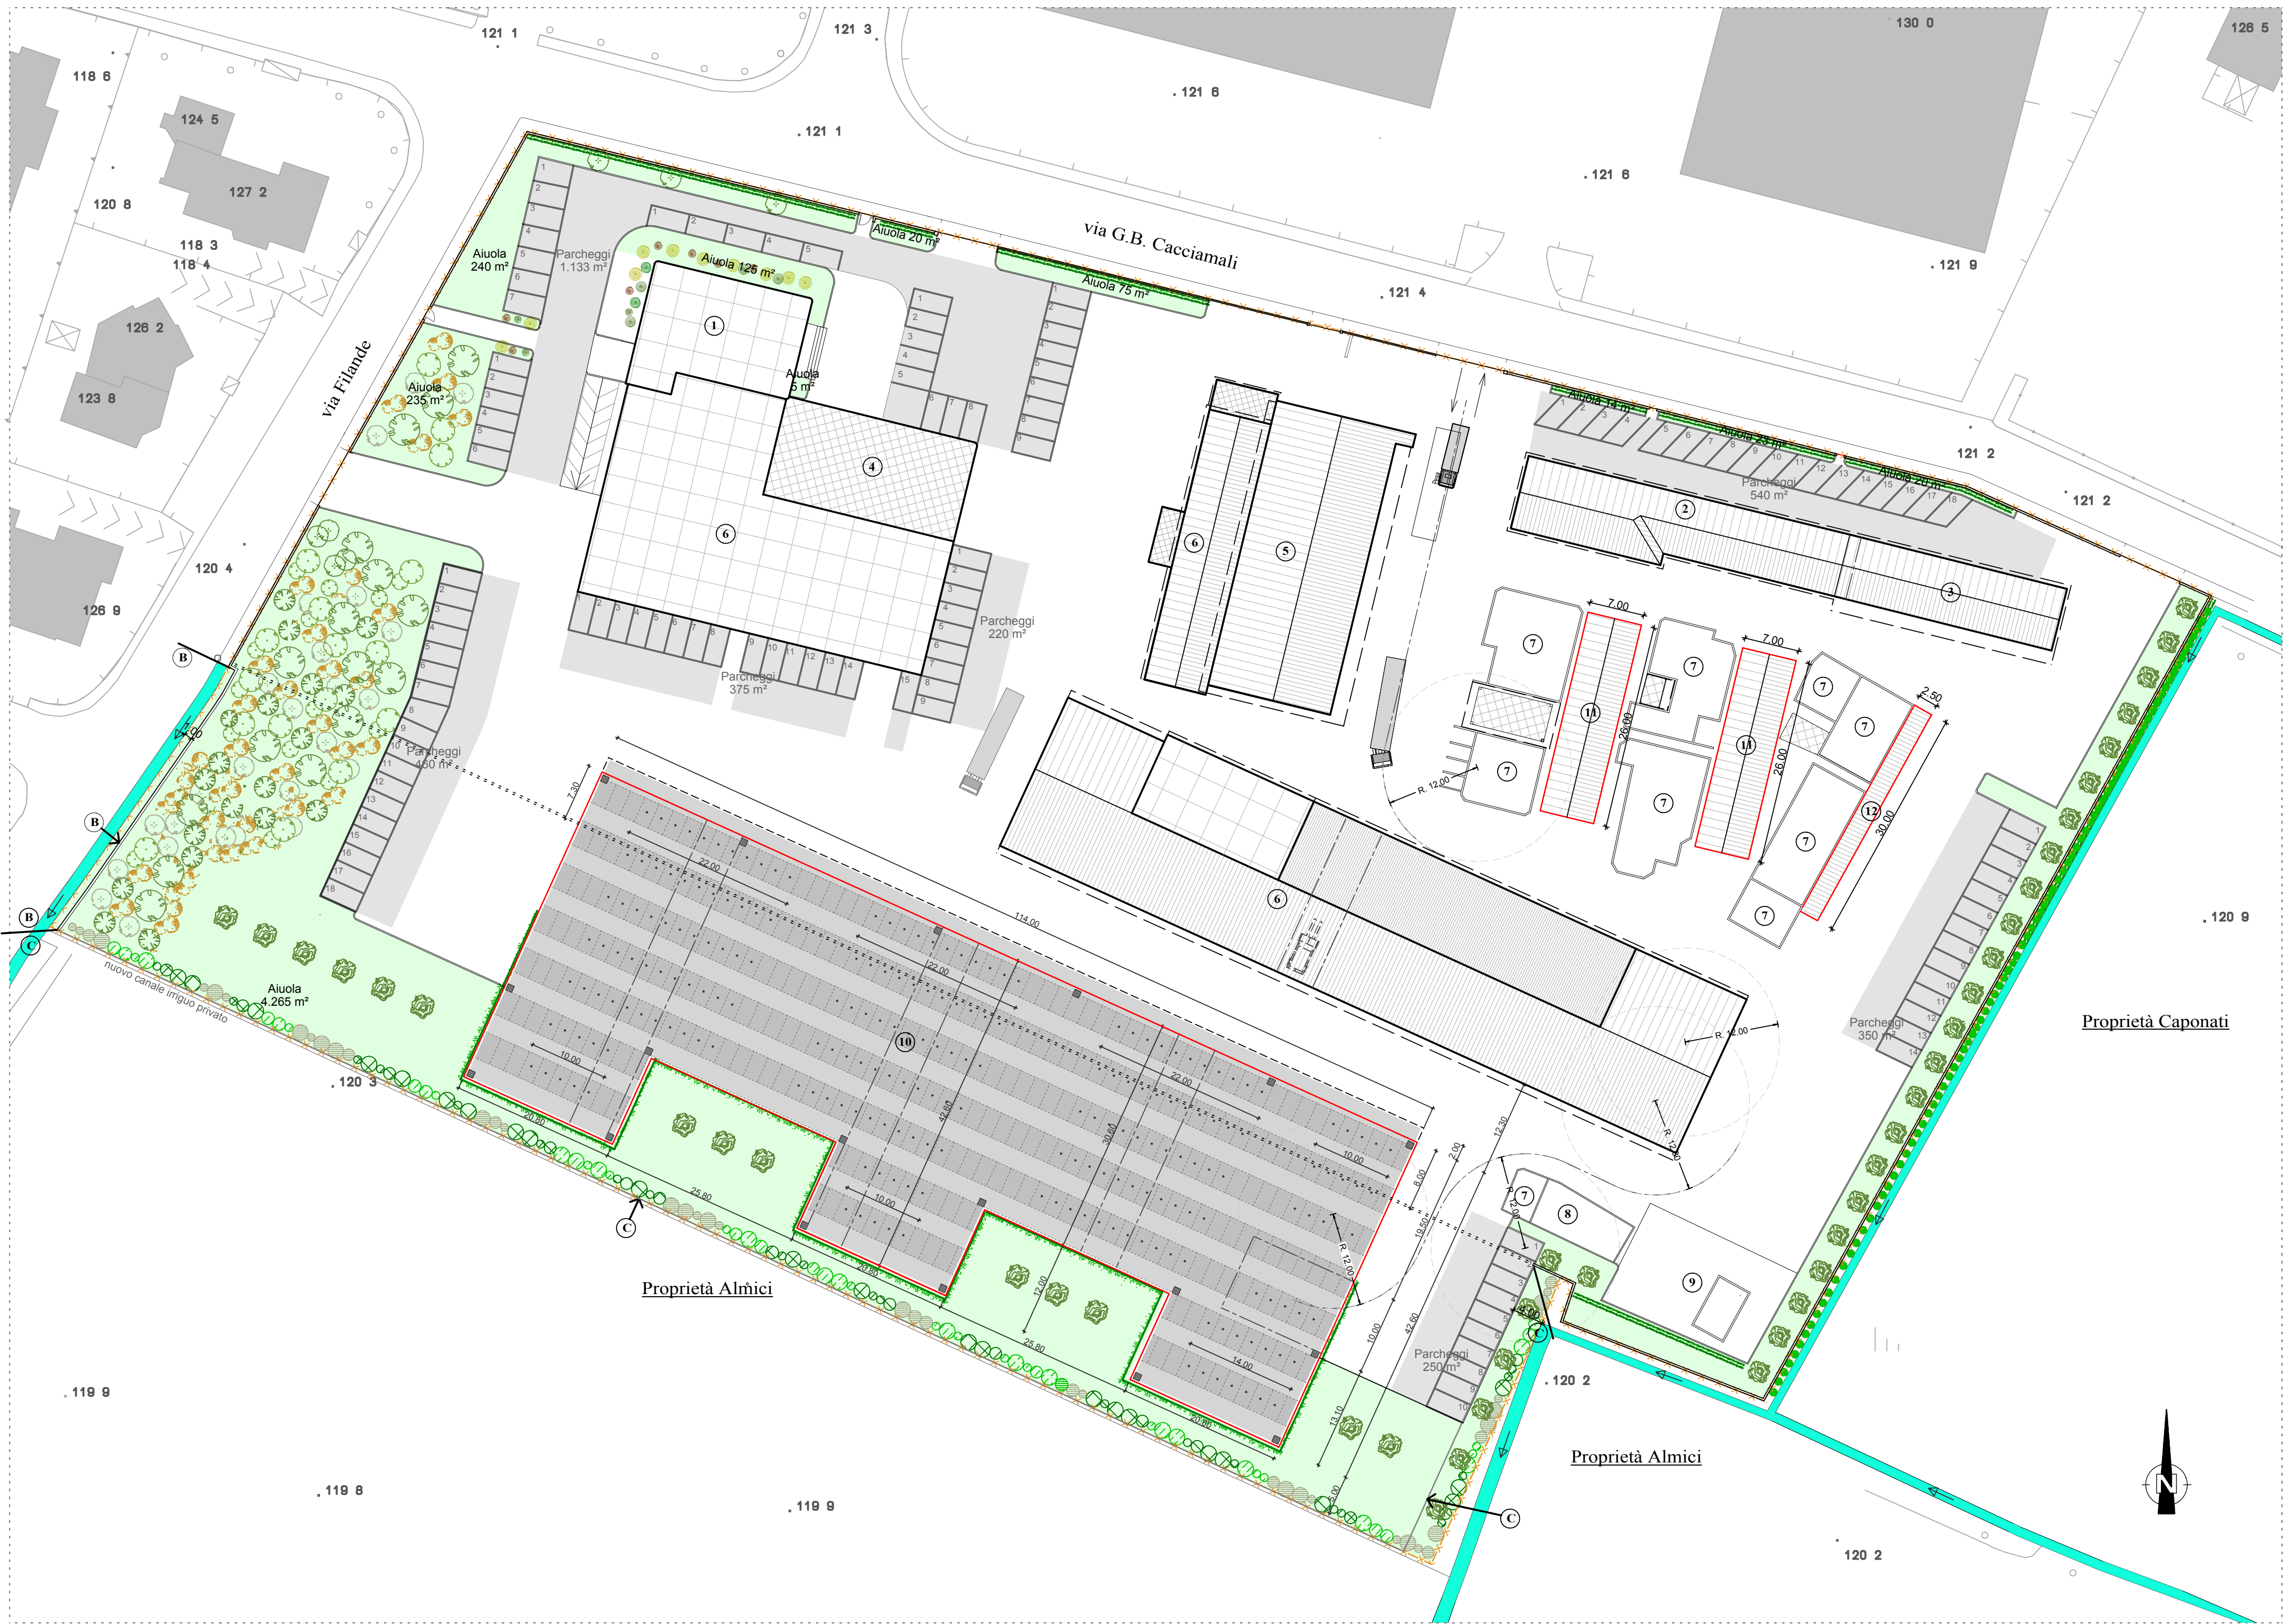

LEGENDA

- DELIMITAZIONE PROPRIETA'
- NUOVA COSTRUZIONE
- COPERTURE OPACHE
- COPERTURE TRASLUCIDE
- SBALZI
- LIMITAZIONE DI TRANSITO COPERTO
- PARCHEGGI PERTINENZIALI
- POPULUS NIGRA
- PRUNUS LAUROCERASUS / CUPRESSUS ARIZONICA
- SUPERFICIE A VERDE
- SUPERFICIE PERMEABILE
- LATIFOGLIE AUTOCTONE
- ALLORO / BIANCOSPINO / LIGUSTRO
- LATIFOGLIE
- CESPUGLI
- EDERA RAMPICANTE SU RETE PLASTIFICATA VERDE

1 UFFICI DIREZIONALI / COMMERCIALI

2 UFFICI OPERATIVI - CUSTODE - SPOGLIATOI - SERVIZI

3 MAGAZZINO PRODOTTI IN USCITA

4 TETTOIA CARICO SCARICO

5 APPRONTAMENTO COLLI IN SPEDIZIONE

6 MAGAZZINI PRODOTTI CONFEZIONATI

7 SERBATOI DI STOCCAGGIO

8 SERBATOI ANTINCENDIO

9 DEPURATORE ACQUE

10 NUOVI MAGAZZINI PRODOTTI CONFEZIONATI

11 NUOVE TETTOIE H 4,50m

12 NUOVA TETTOIA a sbalzo H 3 m

B RECINZIONE "TRASPARENTE" H 2.2 m (cancellata su muretto in cemento armato)

PRITICOLARE:

C RETE METALLICA PLASTIFICATA VERDE A MAGLIA QUADRATA CON MASCHERATURA A VERDE (V. RELAZIONE AGRO-FORESTALE ALLEGATA)

* Shed apribile (2m)

STEREOMETRIA

Superficie catastale di proprietà (Foglio 229 mapp. 154, 155, 351)	28.940 m²
Superficie coperta esistente (DIA 7589/2012)	5.275 m²
Superficie coperta di nuova costruzione	
capannone: 114,00*42,60 - 2*(25,80*12,00)	4.237 m²
tettoie: 2*(26,00*7,00) + (30,00*2,50)	439 m²
Superficie coperta dopo intervento	9.951 m² (= 34,4 % * 28.940)
Superficie lorda di pavimento esistente (DIA 7589/2012)	6.402 m²
Superficie lorda di pavimento di nuova costruzione	
capannone: 114,00*42,60 - 2*(25,80*12,00)	4.237 m²
tettoie: 2*(26,00*7,00) + (30,00*2,50)	439 m²
Superficie lorda di pavimento dopo intervento	11.078 m² (= 38,28 % * 28.940)
Superficie permeabile dopo intervento	5.022 m² (= 17,3 % * 28.940)
(240+20+75+14+23+20+4.265+235+125+5)	
Superficie parcheggi dopo intervento	3.328 m² (= 30,4 % * 10.938)
(1.133+460+375+220+540+350+250)	
(3.365 m²/119 posti auto)	27,9 m² (< 30 m²/posto auto)

STUDIO D'INGEGNERIA FARONI S.S.1.P. VIA FOPPA, 3 - 25122 BRESCIA TEL. 030.43142 - 295682 - 3753311 - 3772302 FAX. 030.295682 - G.F. e P.IVA: 03579470984 E-Mail: info@studiofaroni.it	COMMITTENTE	TORCHIANI S.r.l. Brescia, via Gian Battista Cacciamali 45	
	PROGETTO	SUAP TORCHIANI PROGETTO DI AMPLIAMENTO	
OGGETTO PLANIMETRIA DI PROGETTO	DATA	SCALA	REVISIONE
	24 MAGGIO 2017	1:500	8
TAVOLA N.		30	