
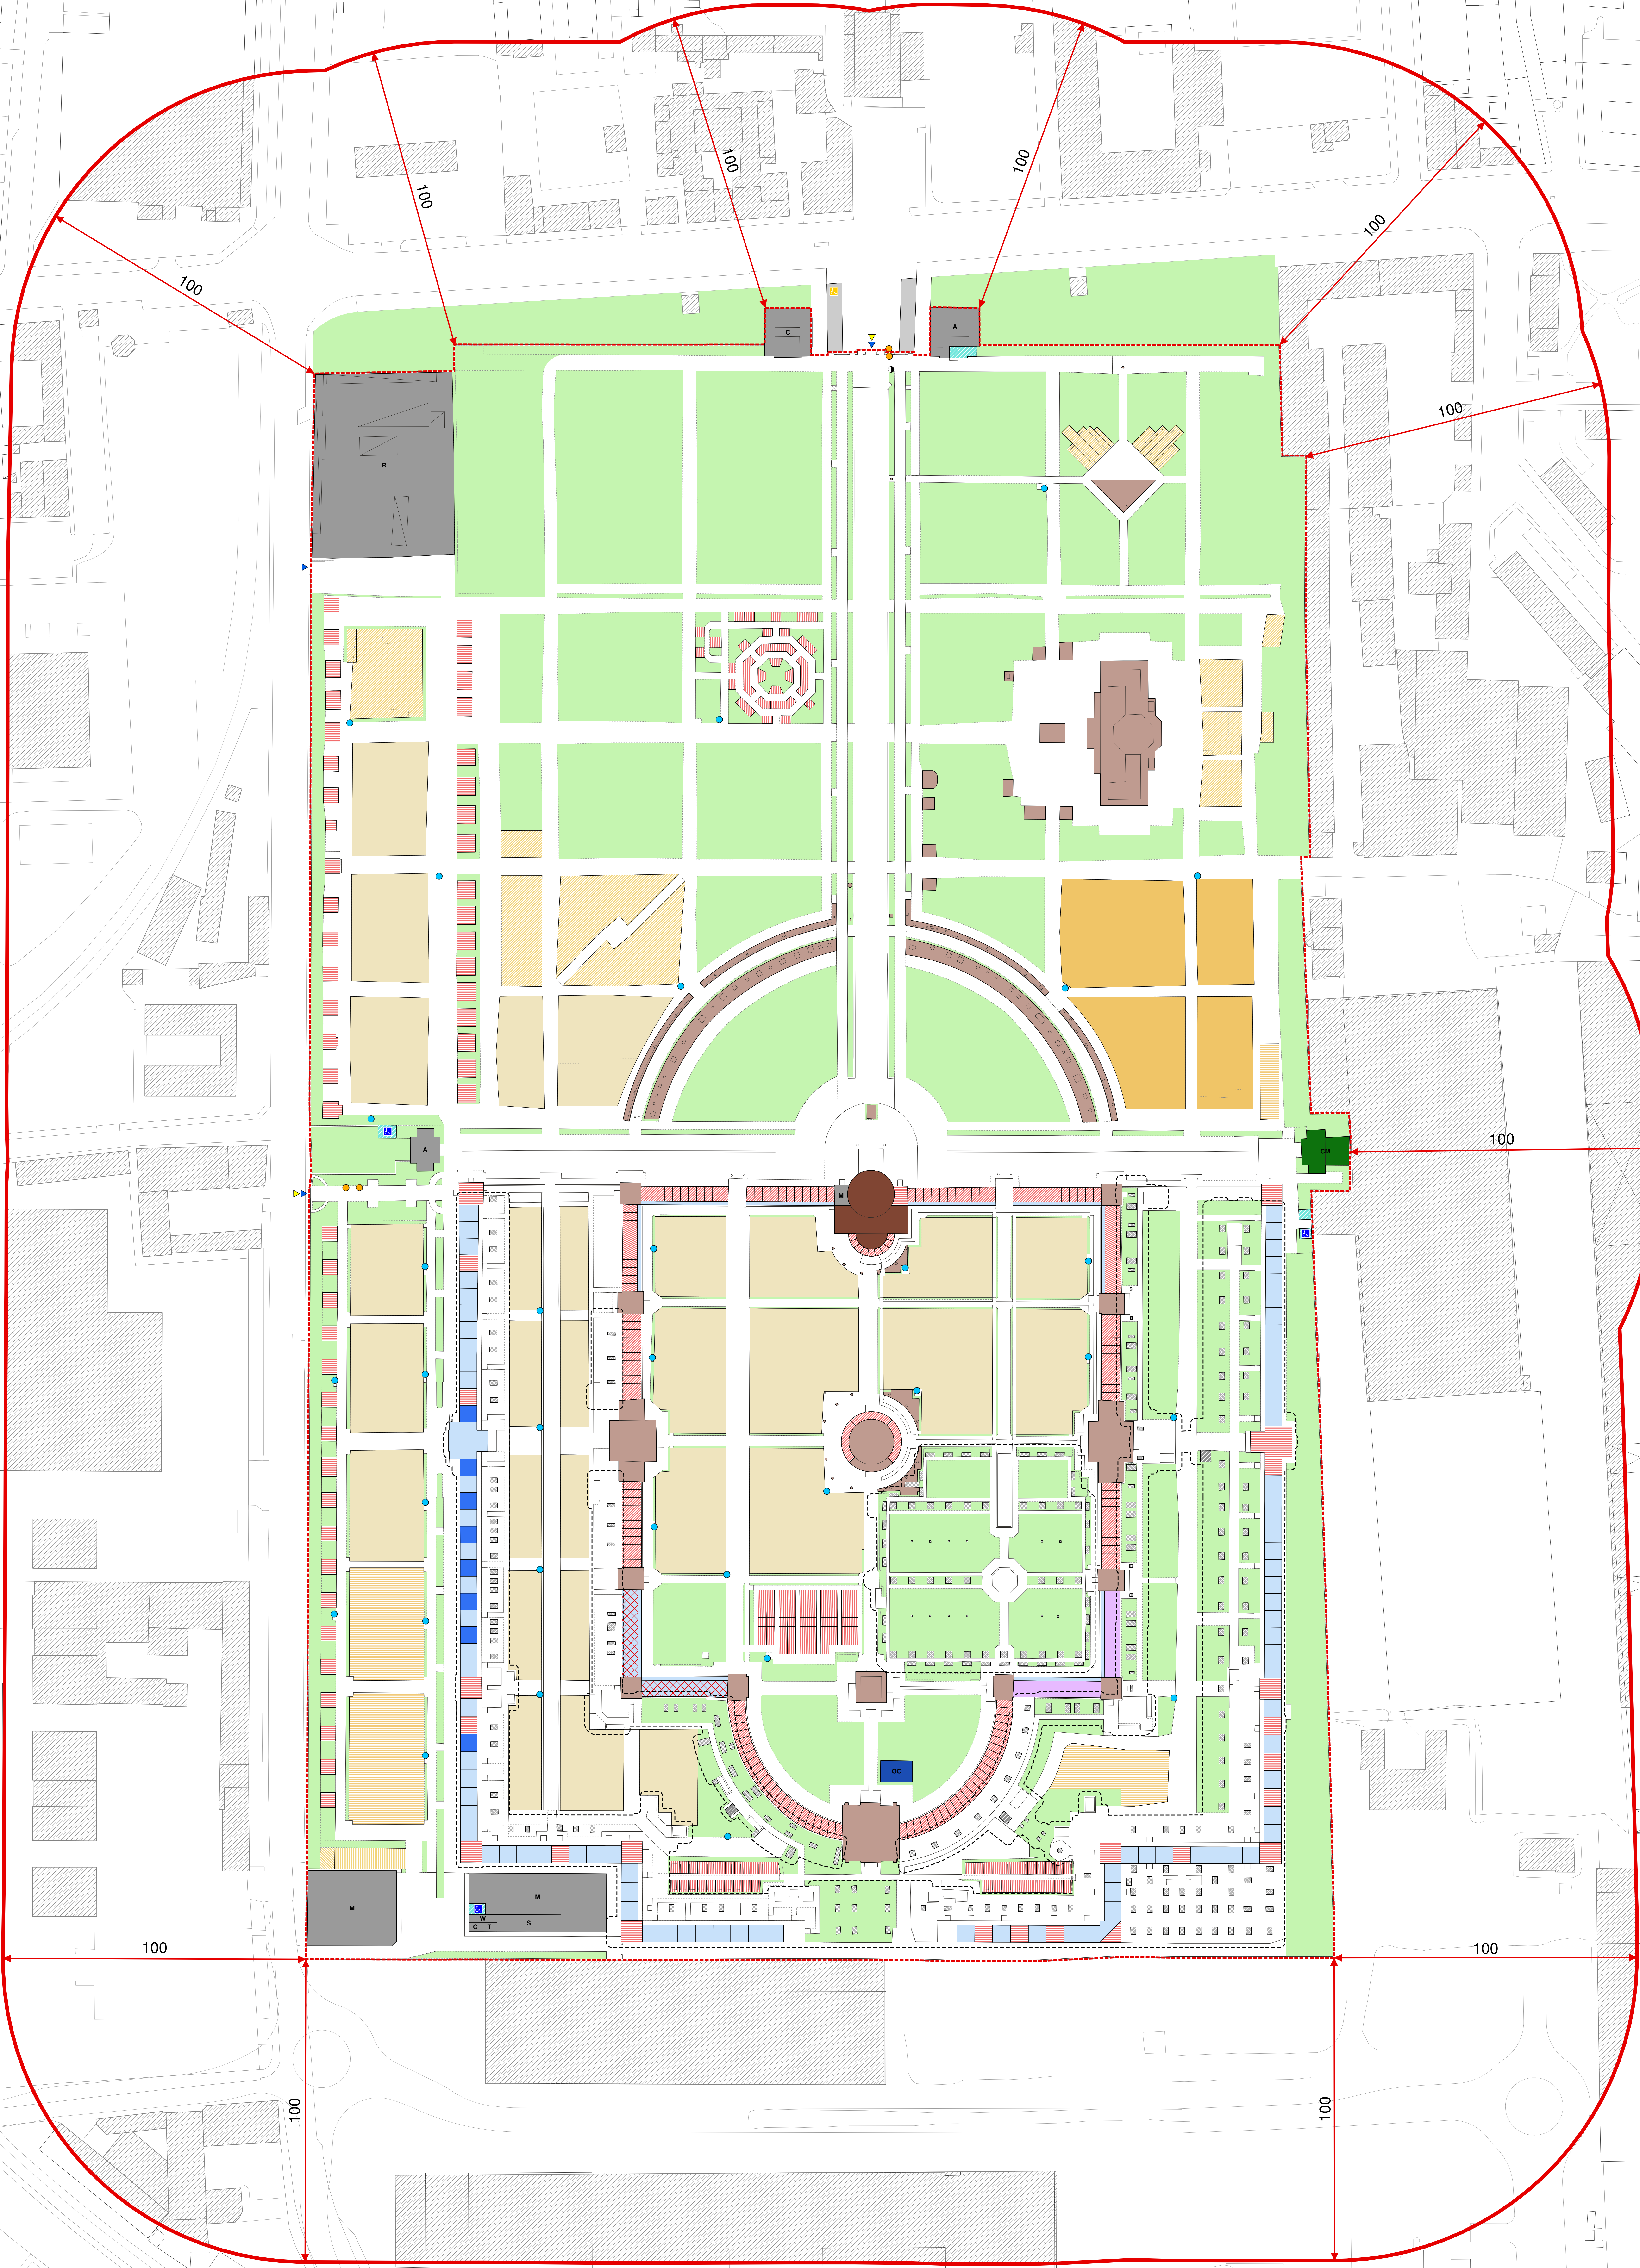


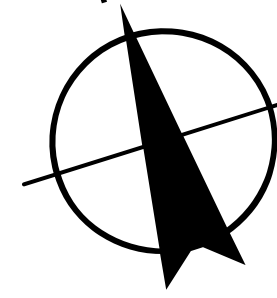

LEGENDA	Sepulture a tumulazione	Dotazioni cimiteriali
Confine amministrativo comunale	Loculi	Chiesa
Perimetro della struttura omnicliente	Loculi destinati alla tumulazione dei cadaveri di bambini	Spazi monumentali e capi commemorativi
Limite della zona di rispetto cimiteriale	Loculi riservati a categorie particolari	Camera mortuaria
Edifici esistenti all'interno della zona di rispetto	Ossari	Strutture riservate agli addetti ai servizi cimiteriali
Superfici calpestabili	Ossari riservati a categorie particolari	C. Località di custodia
Locuarni e cavelli di servizio	Ossario comune	A. Adempimento dei compiti
Proiezione planimetrica livelli superiori	Sepulture a tumulazione non disponibili	W. Servizio gestione
Proiezione planimetrica livelli inferiori	Sepulture private	S. Località di servizio
Sepulture ad inumazione	Tomba giardino	M. Magazzino
Campo comune	Pareti di famiglia	R. Area di rimessa dei mezzi meccanici
Campo riservato alla sepultura dei cadaveri di bambini	Edicole e cappelle private	Servizi igienici per visitatori
Campo riservato a categorie particolari	Cinerari di famiglia	Anconione
Campo destinato alla sepultura dei prodotti sfortunati e dei nati morti	Strutture per la cremazione	Parcheggio
Campo destinato alla sepultura delle parti anatomiche ricostituite	Tempio crematorio	Verde di verde
Campo destinato alla completa mineralizzazione delle salme	Giardino delle rimembranze	Fontana
	Cinerari	Rastrelliera per biciclette
	Cinerario comune	Dispositivo di videosorveglianza

PIANO REGOLATORE CIMITERIALE
D.C.C. approvazione n. 90 del 29/11/2017

COMUNE DI BRESCIA
Settore valorizzazione patrimonio pubblico
Via Marconi n. 12
CAP 25100 - BRESCIA
Tel. 030 2978402 - Fax 030 2978564
Sindaco: EMILIO DEL BONO
Assessore ai Lavori Pubblici: WALTER MICHETTI
Responsabile Settore: FULVIO FRATTINI

T02.10a
PLANIMETRIA DELLO STATO DI FATTO
ZONA DI RISPETTO CIMITERIALE
CIMITERO VANTINIANO
LIVELLO 0

PASE: 01 - ACQUISIZIONE PARERE
REVISIONE: 00
DATA: MAGGIO 2017

SCALA 1:600

SUPPORTO TECNICO

Studio Tecnico Associato **Cadenelli Consuelo & Leda Alessio**
Via Belfio 23 - 25070 Valsolda (BS)
tel - fax 0305374499 - web: planumstudio.it
email: info@planumstudio.it - pec: pec@pec.planumstudio.it
P.IVA - C.F. 03871130989

COLLABORATORI
Pian: DAVIDE MORETTI
Ing. ALESSANDRO MERTOLETTI
Pian: ALESSANDRO MARTINELLI